



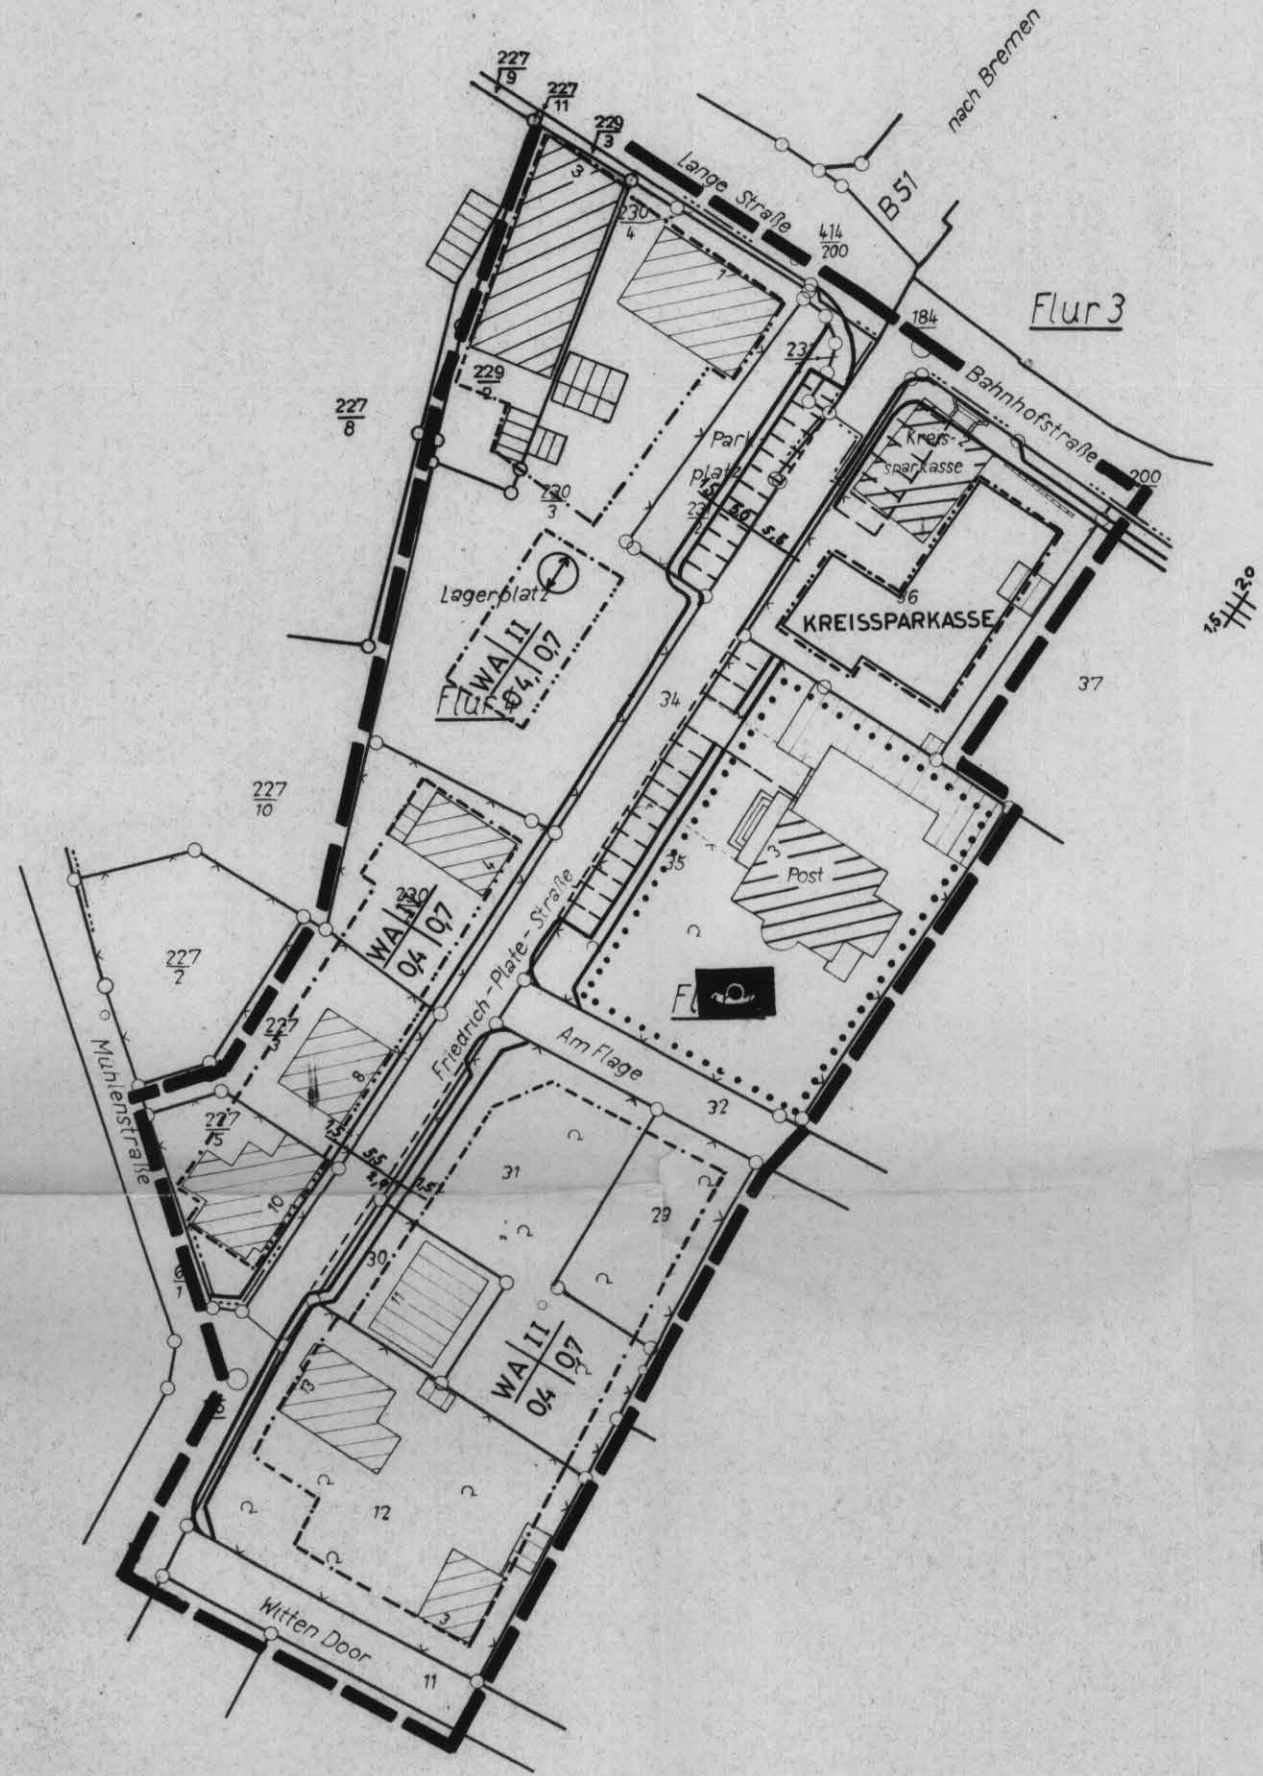

Deutsche Grundkarte 1:5000 (20-cm Karte) Blatt 3466 Rechts 1840 Hoch Barnstorf-Süd

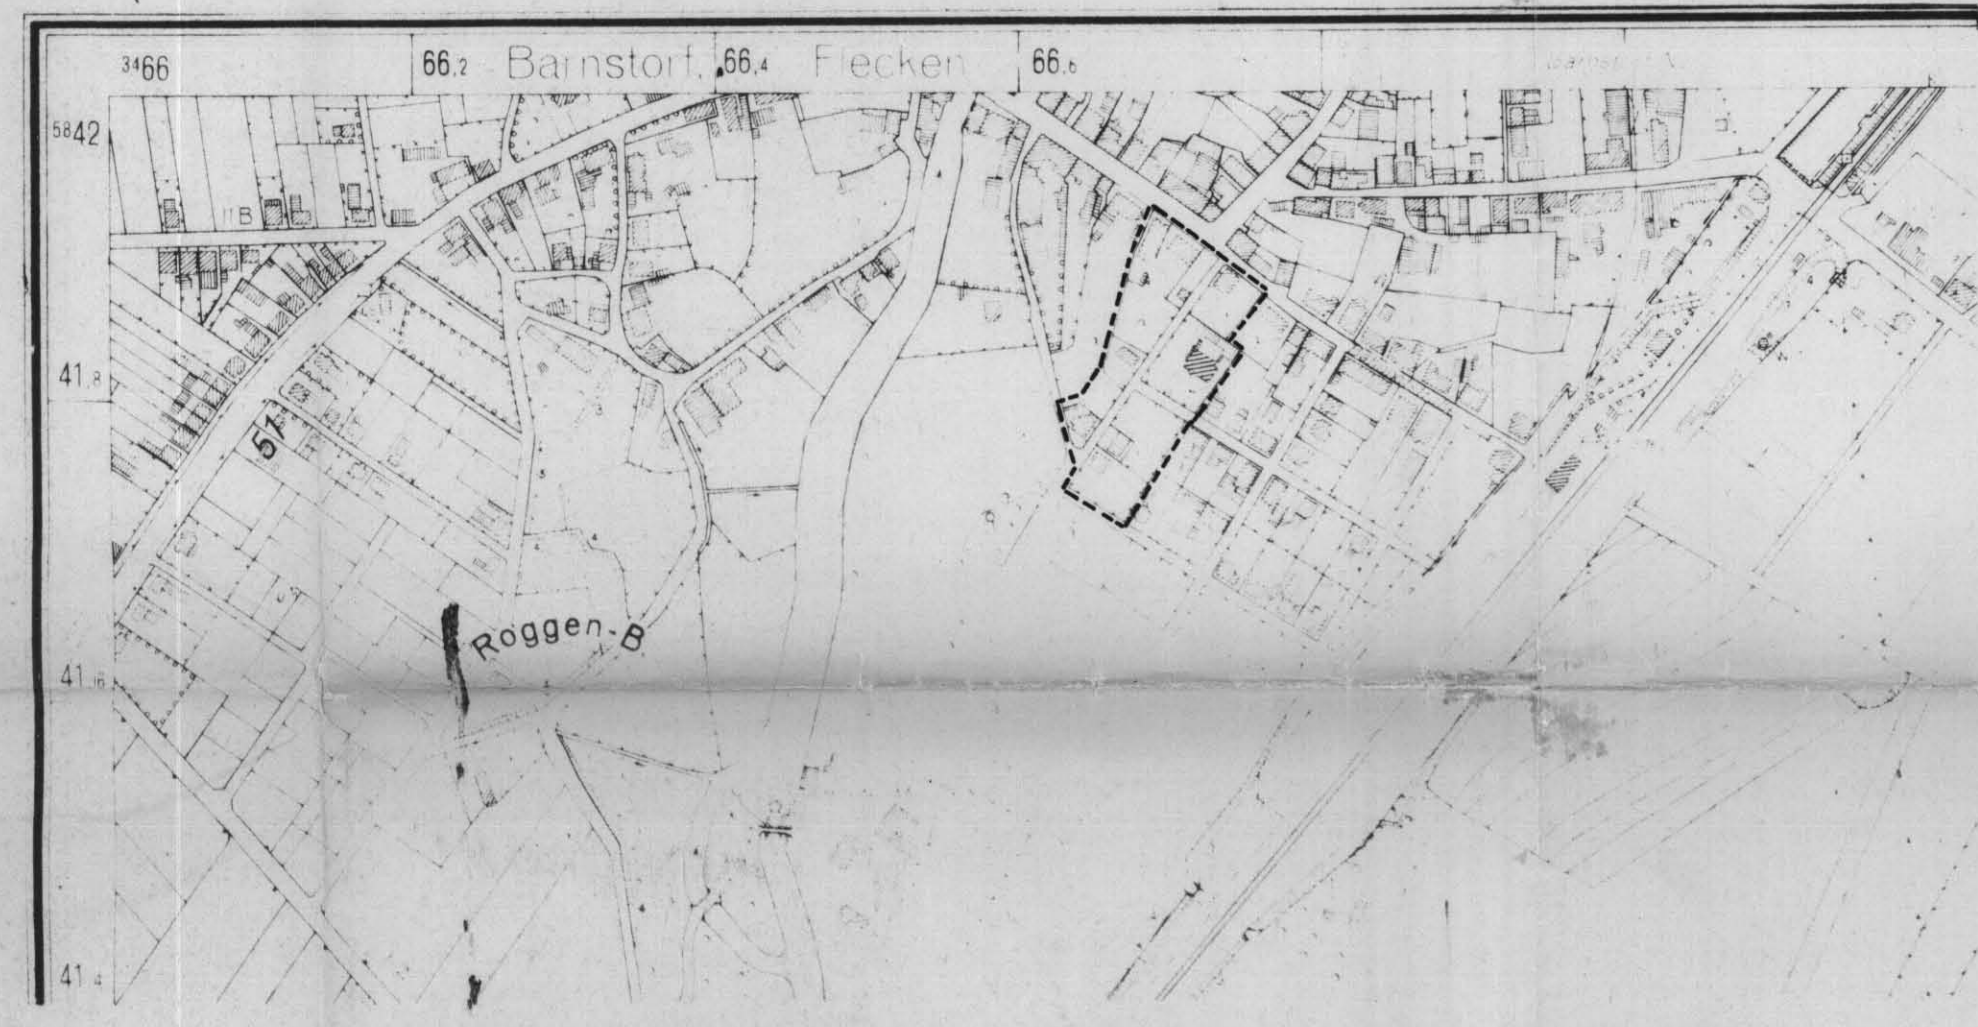

LANDKREIS GRAFSCHAFT DIEPHOLZ BAUABTEILUNG		
VORGANG: VI/1 622-09/7(7B5)	VORHABEN: BEBAUUNGSPLAN NR. 5 (FRIEDR.- PLATE - STRASSE) DER GEMEINDE BARNSTORF	
BLATTGRÖSSE: 67/50		
BLATT-NR:		
MASSTAB: 1:1000		
GEZEICHNET: 107.	BEARBEITER:	DER OBERKREISDIREKTOR i.A. <i>[Signature]</i> KREISBAURAT

Reg. Bez. Hannover Landkreis Grafschaft Diepholz

Bebauungsplan

von dem Bebauungsgebiet: Nr. 5 (Friedr.-Plate-Str.)
Gemarkung Barnstorf Flur 4 u. 16
Maßstab 1:1000

Die Richtigkeit dieses Planes in vermessungstechnischer Hinsicht wird hiermit bescheinigt. Das Eigentümerverzeichnis bildet einen Bestandteil des Planes. Dieser Bebauungsplan darf als Lageplan zum Bauantrag nicht verwendet werden.

Aufgestellt: Sulingen, den 21. April 1964
KATASTERAMT
Wimmer
Regierungsvermessungsamt

ZEICHENERKLÄRUNG

A) VERBINDLICHE FESTSETZUNGEN	B) NACHRICHTLICH ÜBERNOMMEN
GRENZE DES GELTUNGSBEREICHES	FLURGRENZE
BAULINIE	VERMARKTE EIGENTUMSGRENZEN
BAUGRENZE	VORHANDENE WOHNGEBÄUDE
STRASSENABGRENZUNGSLINIE	VORHANDENE WIRTSCHAFTSGEBÄUDE
HAUPTRICHTUNG DER GEBÄUDE	
ART DER NUTZUNG	ZAHLE DER GESCHOSSE
GRUND-FLÄCHENZ.	GESCHOSS-FLÄCHENZ.
GEMEINBEDARFSFLÄCHE (POST)	

Genehmigt mit Auflage
Der Regierungspräsident
Az. H. VI Nr. 363/1967
den 5.6. 1967
im Auftrage
[Signature]
Bauassessor

Auslegung
Der Planentwurf mit Begründung hat gemäß § 2 Abs. 6 B. Bau. G. in der Zeit vom 29.7.1965 bis 20.8.1965 auszuweisen.
Ort u. Dauer der Auslegung wurden gemäß § 2 Abs. 6 B. Bau. G. am 20.7. 1965 bekanntgemacht.
16. März 1967
Der Gemeindevorstand
[Signature]

Beschlossen
gemäß § 10 B. Bau. G. in der Ratsitzung am 11. April 1966 als Satzung.
16. März 1967
Der Gemeindevorstand
[Signature]

Bescheinigung
Es wird bescheinigt, daß sich die eingetragene Planung einwandfrei in die Größlichkeit übertragen läßt.
Sulingen, den 1967
KATASTERAMT
(LS)
Regierungsvermessungsamt