


Landkreis Grafschaft Hoya
Gemeinde Bassum, Stadt
Flur 8
Maßstab 1:1000

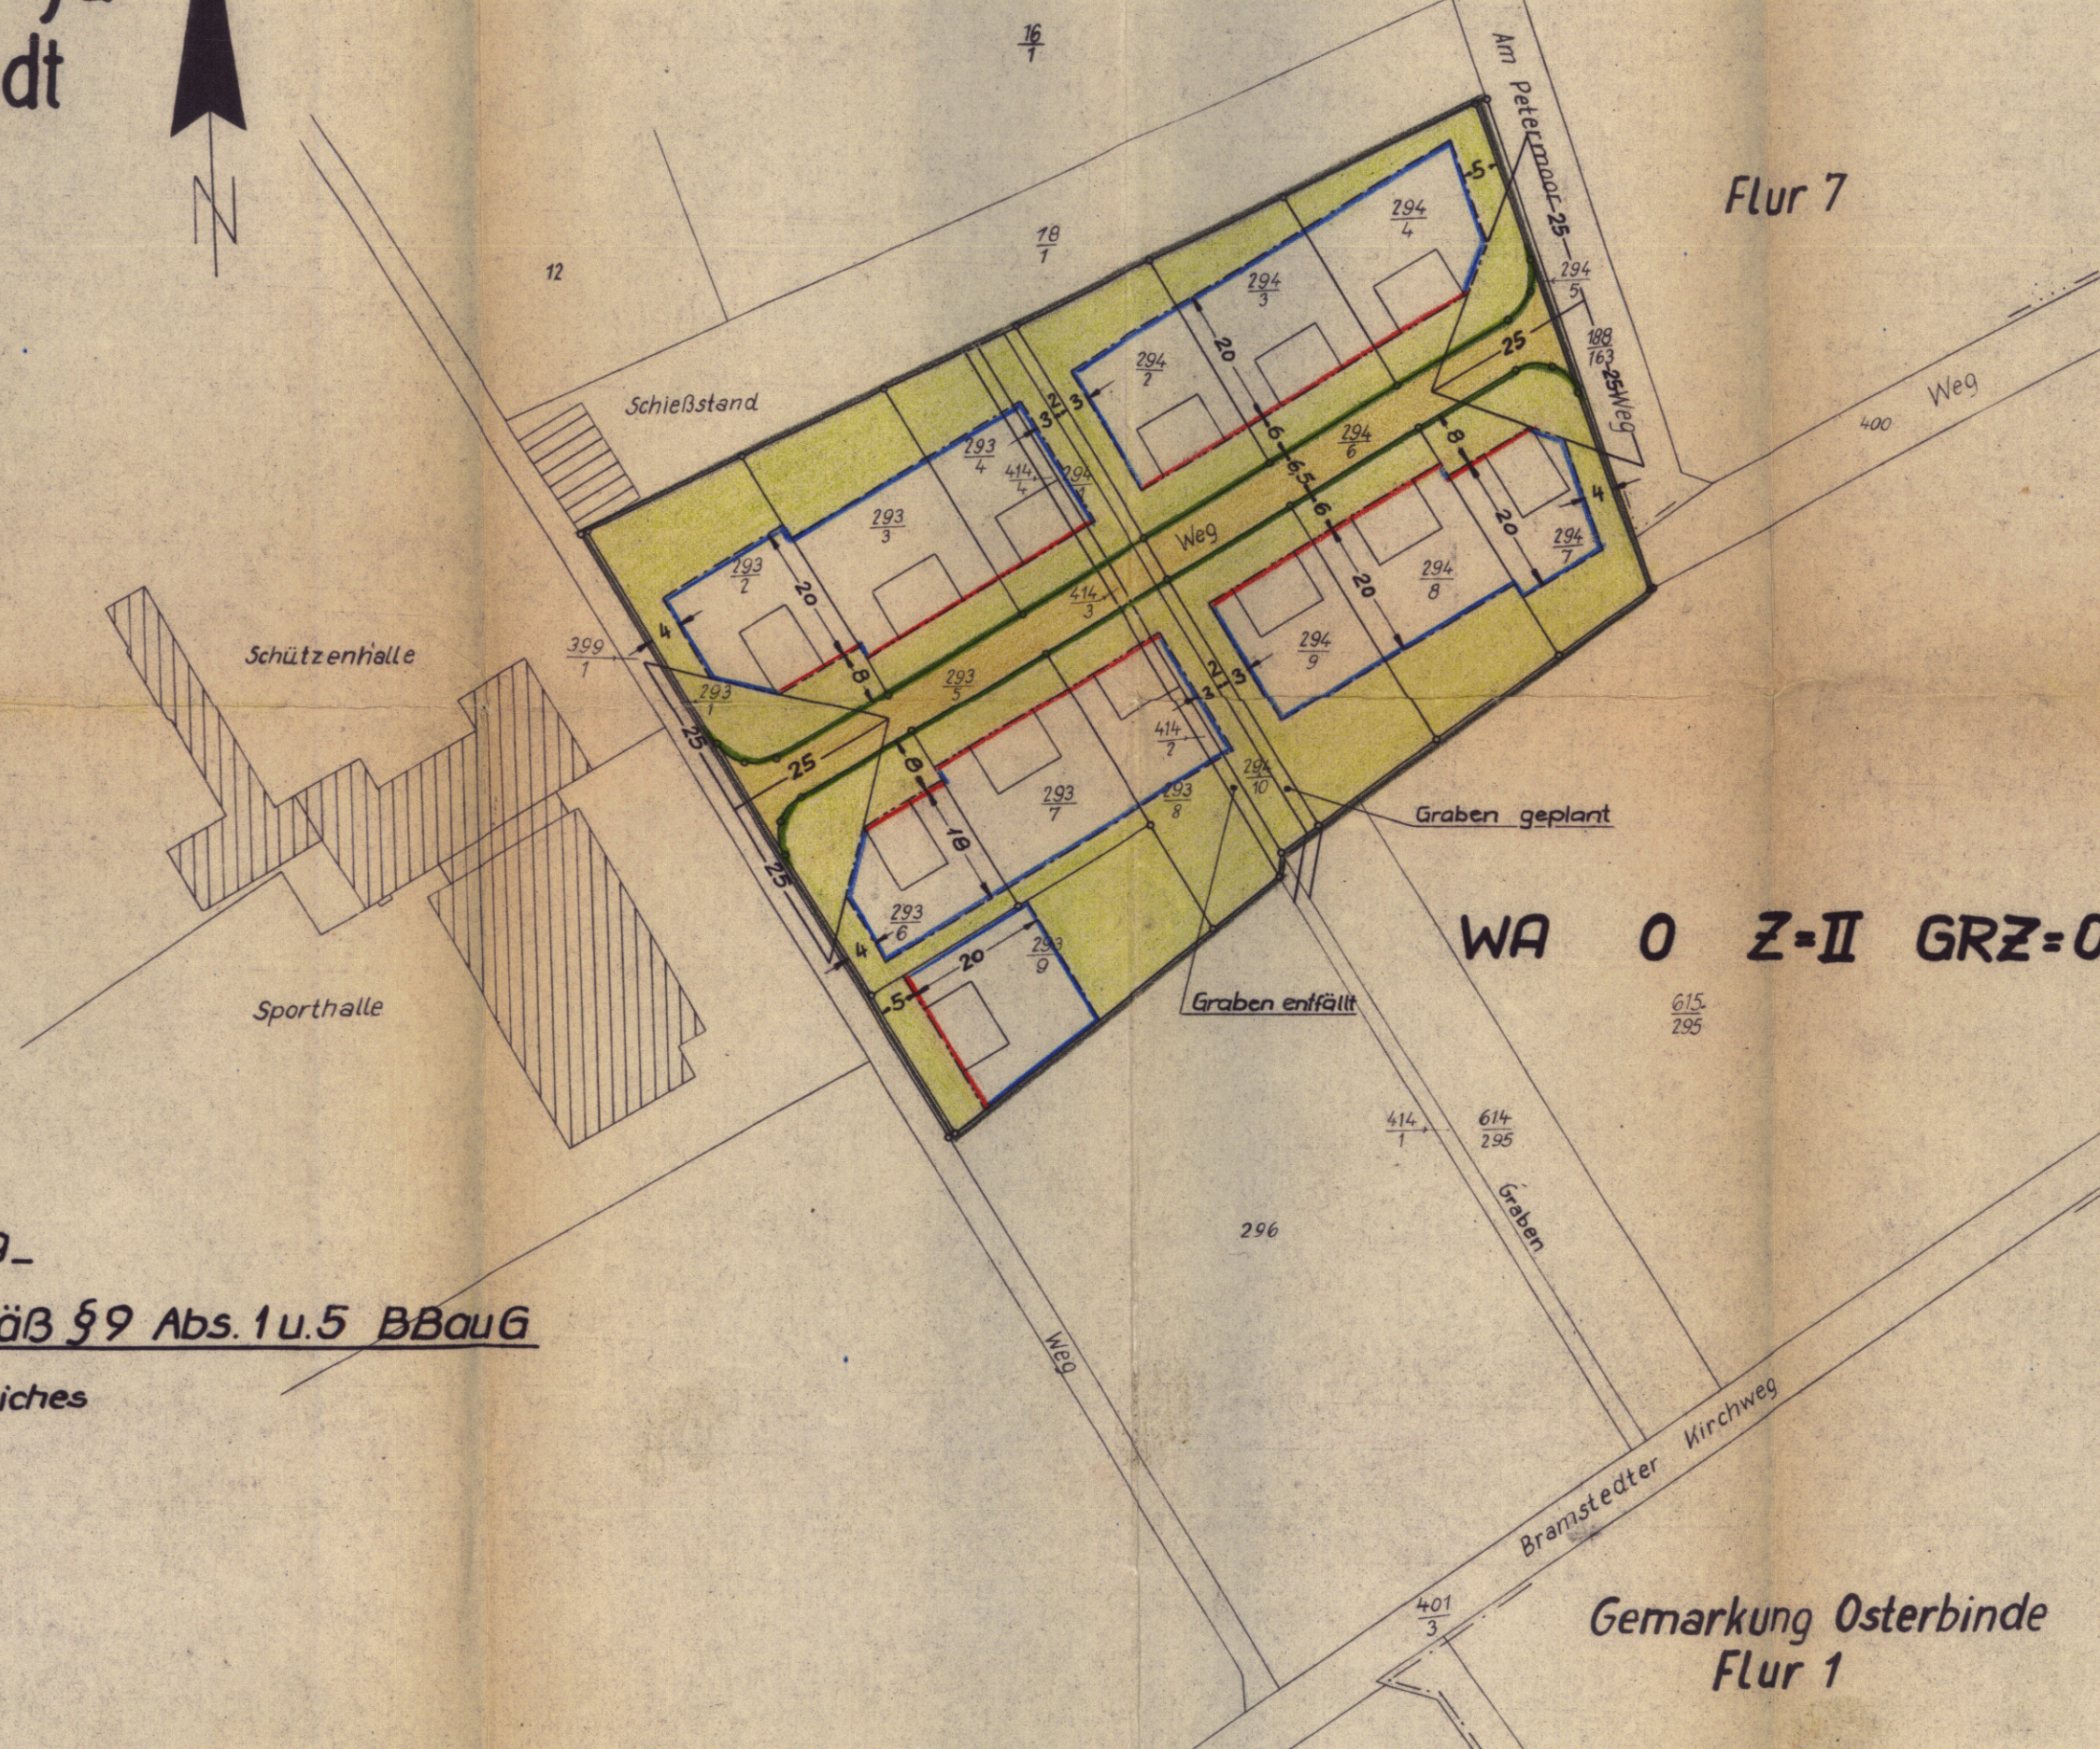

WA 0 Z-II GRZ=0,3 GFZ=0,5

Farben- u. Zeichenerklärung


Rechtsverbindl. Festsetzungen gemäß § 9 Abs. 1 u. 5 BBauG

- Grenze des räuml. Geltungsbereiches
- Baulinie
- Baugrenze
- Straßenbegrenzungslinie
- WA Allgem. Wohngebiet
- 0 Offene Bauweise
- Z-II Zahl der Vollgeschosse als Höchstgrenze
- GRZ Grundflächenzahl
- GFZ Geschößflächenzahl
- Nicht überbaubare Grundstücksfläche
- Straßenverkehrsfläche

Sonstige Darstellungen (unverbindl.)

- Vorh. Grenzen
- Entf. Grenzen
- Bebauungsvorschlag

Übersichtsplan
M. 1:25000

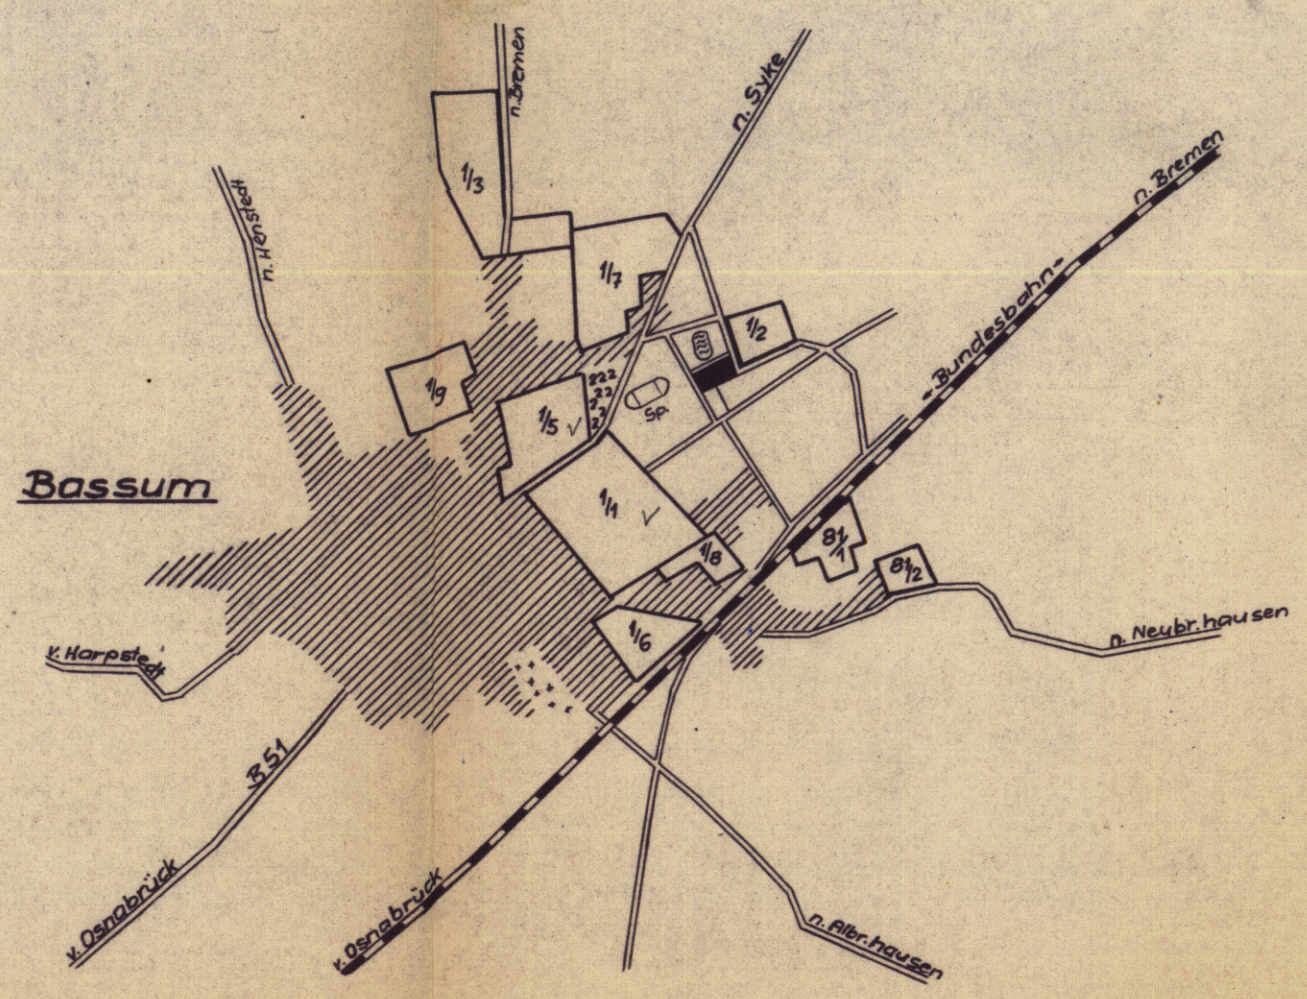

BESCHEINIGUNG

Es wird bescheinigt, daß dieser Plan vermessungstechnisch einwandfrei ist und daß sich die eingetragene Planung eindeutig in die Örtlichkeit übertragen läßt.

SYKE, den 1. Juni 1966

KATASTERAMT
in Vertretung
Katzen
Vize-Assessor

VERMERK

Dem Landkreis Grafschaft Hoya in Syke ist die Vervielfältigung unter den mit Schreiben vom 16.5.66 anerkannten Bedingungen gestattet worden.

SYKE, den 18. Mai 66

KATASTERAMT
J.A.
Katzen

(L.S.) Dieser Bebauungsplan darf als Lageplan zum Bauantrag nicht verwendet werden, da der Vermessungsantrag und das Bauverfahren nicht gestützt ist.

Katasteramt SYKE: Gebühren: DM. — Pfg
Kost.-Buch Nr. 241/66-11

BESCHLOSSEN

gemäß § 10 des Bundesbaugesetzes vom 23.6.1960 von der Stadt Bassum als Satzung.

BASSUM den 11. Juli 1966

W. W. W.
Bürgermeister

M. M. M.
Stadtdirektor

GENEHMIGT

gemäß § 11 des Bundesbaugesetzes vom 23.6.1960.

HANNOVER, den 15. 12. 66

DER REGIERUNGSPRÄSIDENT
H VI - Nr. 300/66

Im Auftrage
dm. dm.
Regierungs- und Sekret
Oberbaurat

BEKANNTGEMACHT

gemäß § 12 des Bundesbaugesetzes vom 23.6.1960.

Bassum den 1. Juni 1967

M. M. M.
Stadt- und Gemeindevize

VERBINDLICHER BAULEITPLAN (BEBAUUNGSPLAN)	
nach § 9 in Verbindung mit § 30 BBauG	
Gem. Nr. 1	Stadt: Bassum
Plan-Nr. 13	Beb.-Plan „Am Schützenplatz“
BEARBEITET	Landkreis Grafschaft Hoya
Syke, den 24.5.66	Abt. VI Pl.-Ortsplanung
Maßstab: 1:1000	<i>O. O.</i>
Blattgröße:	
Gezeichnet: A. Kewer	
Gesehen:	Kreisoberbaurat
Geändert:	