


Landkreis Grafschaft Hoya
Gemeinde Bramstedt
Gemarkung Bramstedt
Flur 5
Maßstab 1:1000

Farben- und Zeichenerklärung
Rechtsverbindl. Festsetzungen gemäß § 9 Abs. 1 BBauG

- Grenze des Planbereiches
- Baulinie
- Baugrenze
- Straßenbegrenzungslinie
- WA Allgem. Wohngebiet
- 0 Offene Bauweise
- Z Zahl der Vollgeschosse
- GRZ Grundflächenzahl
- GFZ Geschossflächenzahl
- Nicht überbaubare Grundstücksfläche
- Geplante Straßenfläche

Gemäß § 9 Abs. 4 BBauG nachrichtl. übernommene, rechtsver-
bindl. Festsetzungen der Ortssatzung über Baugestaltung

- Richtung der Gebäude
- Unverbindliche Darstellungen
- Vorh. Gebäude
- Parzellierungsvorschläge

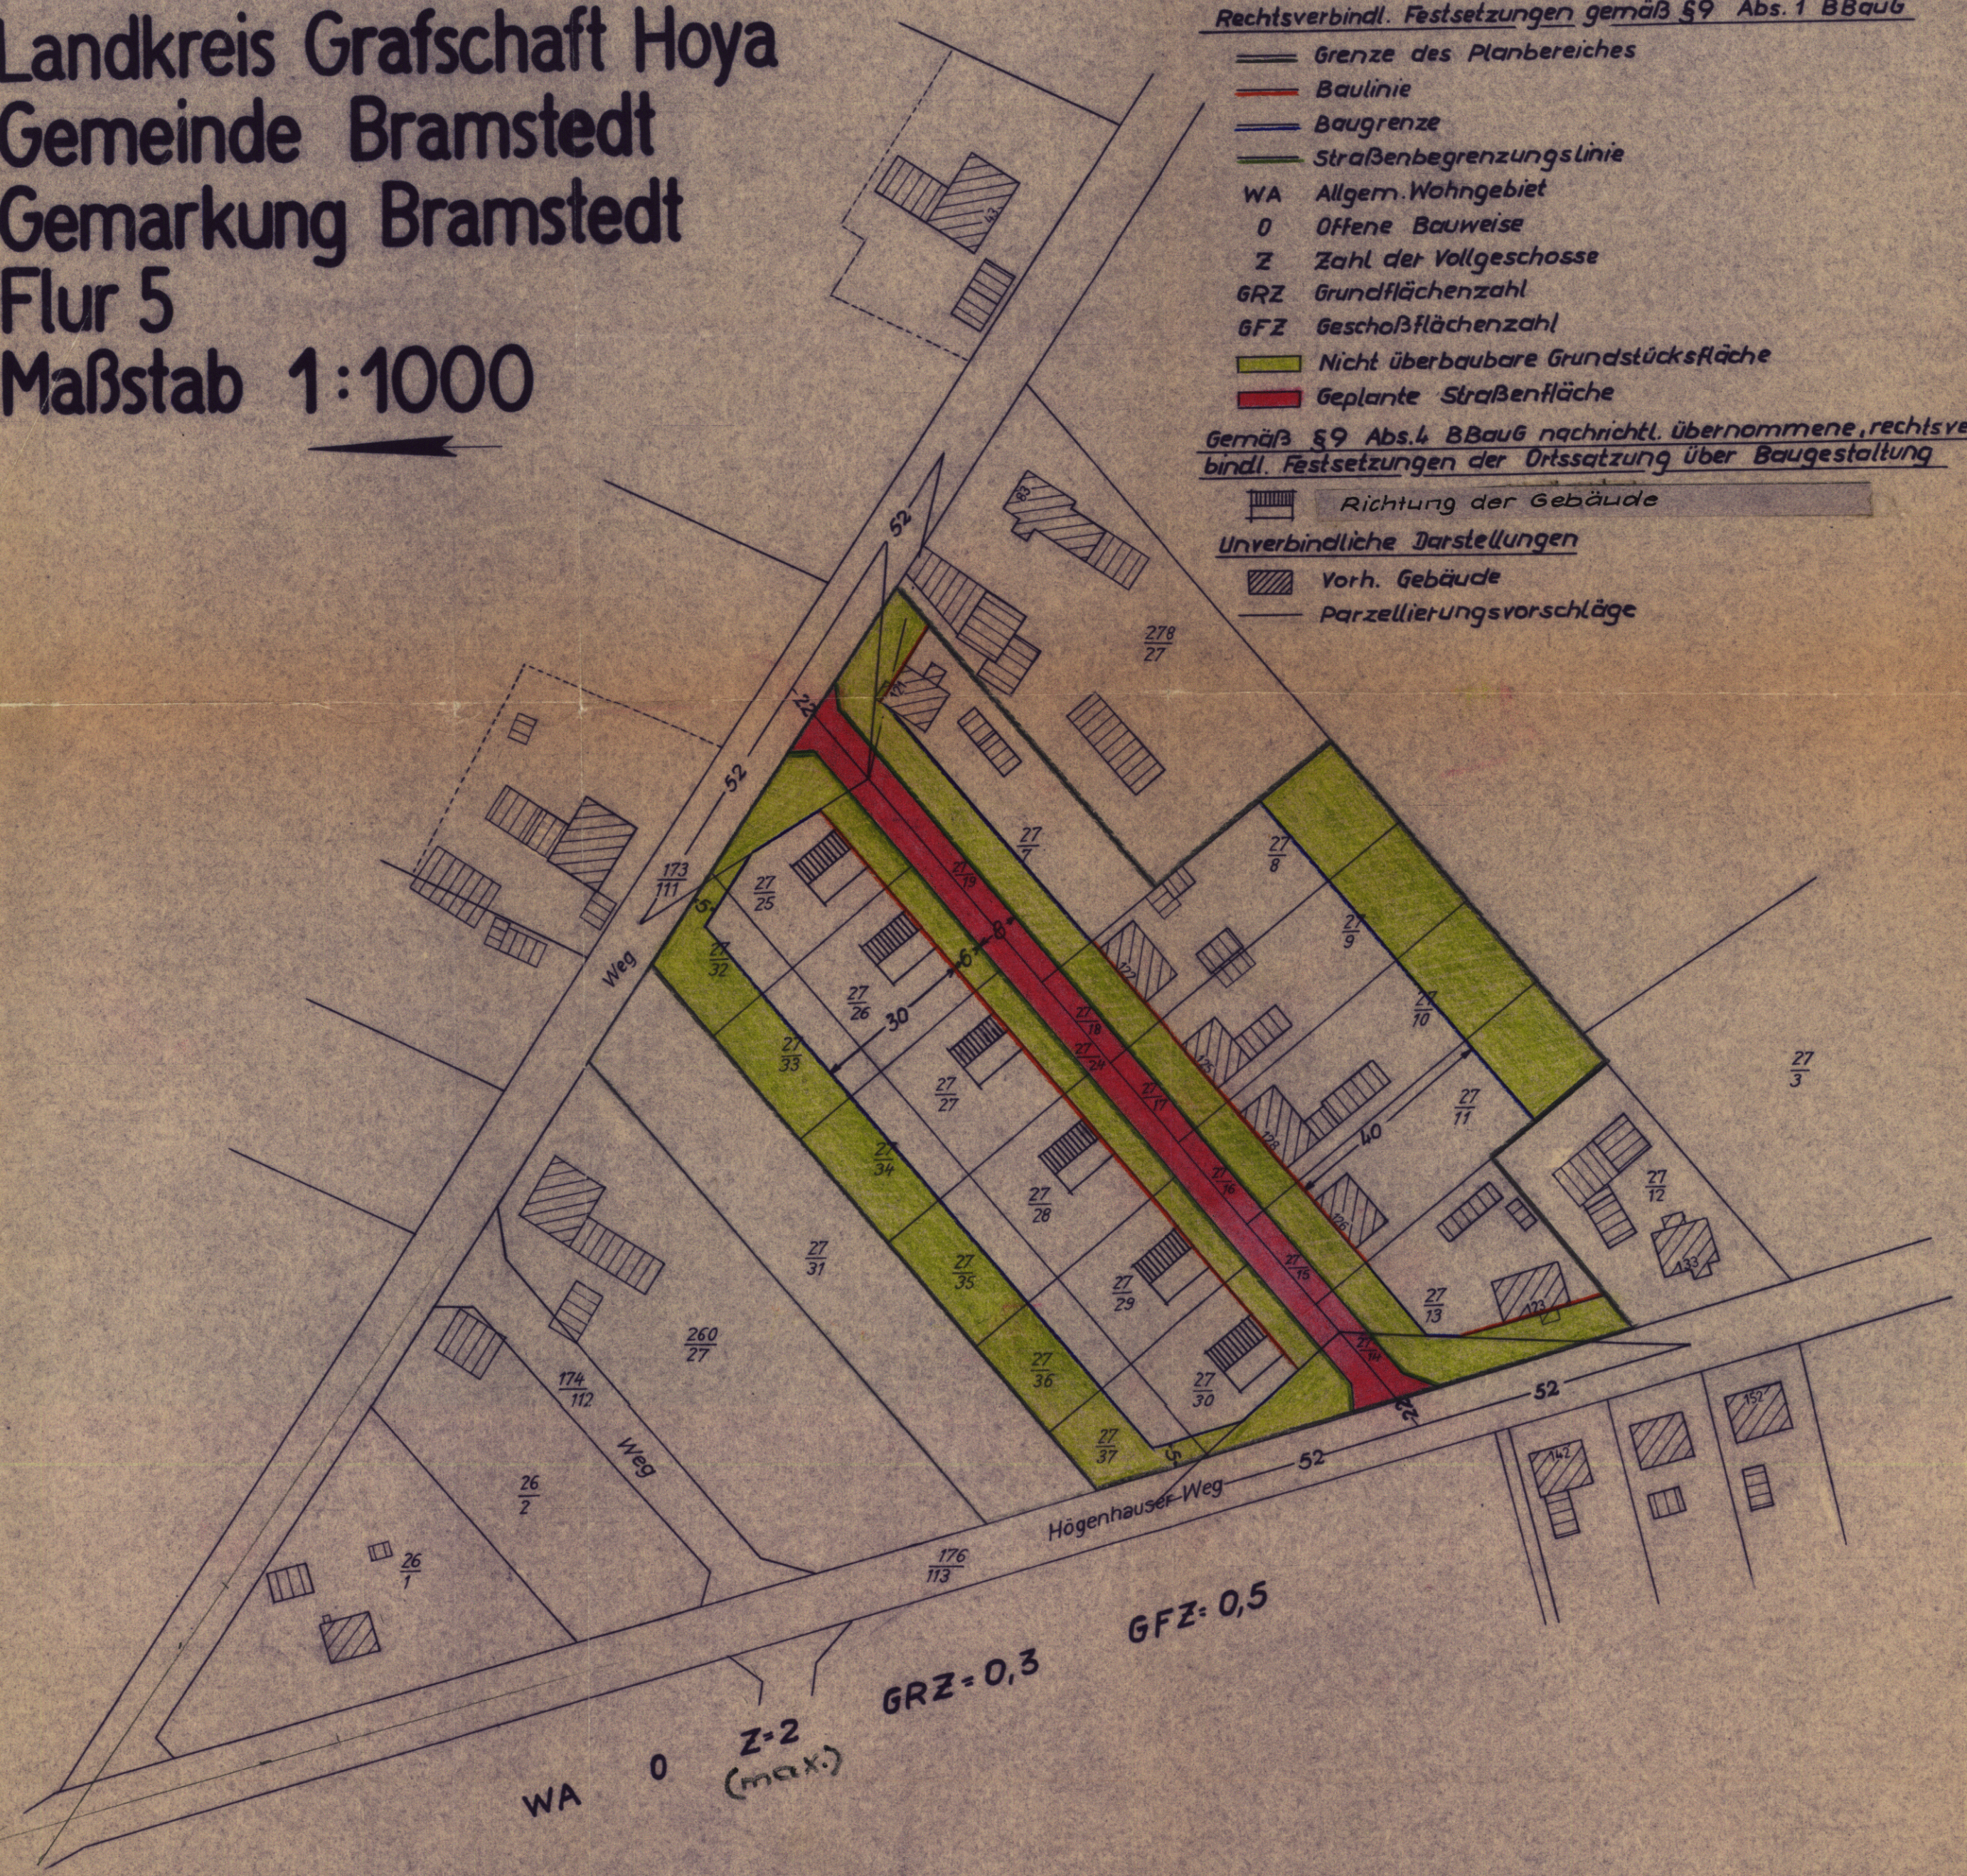

BESCHEINIGUNG

Es wird bescheinigt, daß dieser Plan vermessungstechnisch einwandfrei ist und daß sich die eingetragene Planung eindeutig in die Örtlichkeit übertragen läßt.

SYKE, den 28.8.64
KATASTERAMT

(L.S.) gez. Unterschrift
Ob.-Reg.VmRat

VERMERK

Dem Landkreis Grafschaft Hoya in Syke ist die Vervielfältigung unter den mit Schreiben vom 10.8.1964 anerkannten Bedingungen gestattet worden.

SYKE, den 12. Aug. 1964
KATASTERAMT
J.A.



Dieser Bebauungsplan darf als Lageplan zum Bauantrag nicht verwendet werden, da der Einmessungsantrag für das Bauvorhaben nicht gestellt ist.
Katasteramt SYKE Geb.-Nr. 79 Dtl. 50 79
Kost.-Buch. Nr. 440/54-11

BESCHLOSSEN

gemäß § 10 des Bundesbaugesetzes vom 23.6.1960 von der Stadt/Gemeinde Bramstedt als Sitzung.

Bramstedt, den 15.10.1964

(L.S.) stellv. Bürgermeister Gemeindedirektor

GENEHMIGT MIT AUFLAGEN

gemäß § 11 des Bundesbaugesetzes vom 23.6.1960.



HANNOVER, den 3.8.65
DER REGIERUNGSPRÄSIDENT
H VI Nr. 292/64
Im Auftrage
Oberbaurat
Regierungs- und Baurat

BEKANNTGEMACHT

gemäß § 12 des Bundesbaugesetzes vom 23.6.1960.

den
(L.S.) Stadt-/Gemeindedirektor

VERBINDLICHER BAULEITPLAN (BEBAUUNGSPLAN) nach § 9 in Verbindung mit § 30 BBauG	
Gem. Nr.	Gemeinde Bramstedt
Plan-Nr. 13/4	Beb.-Plan Lohbergshöhe
BEARBEITET Syke, den 28.8.64	Landkreis Grafschaft Hoya Abt. VI PL - Ortsplanung
Maßstab: 1:1000	h. S. gez. Vollmer Kreisoberbaurat
Blattgröße: DIN A2	
Gezeichnet:	
Gesehen:	
Geändert:	