


Landkreis Grafschaft Hoya
Gemeinde Neubruchhausen (Vergrößerung)
Flur 4
1:1000

Flur 2

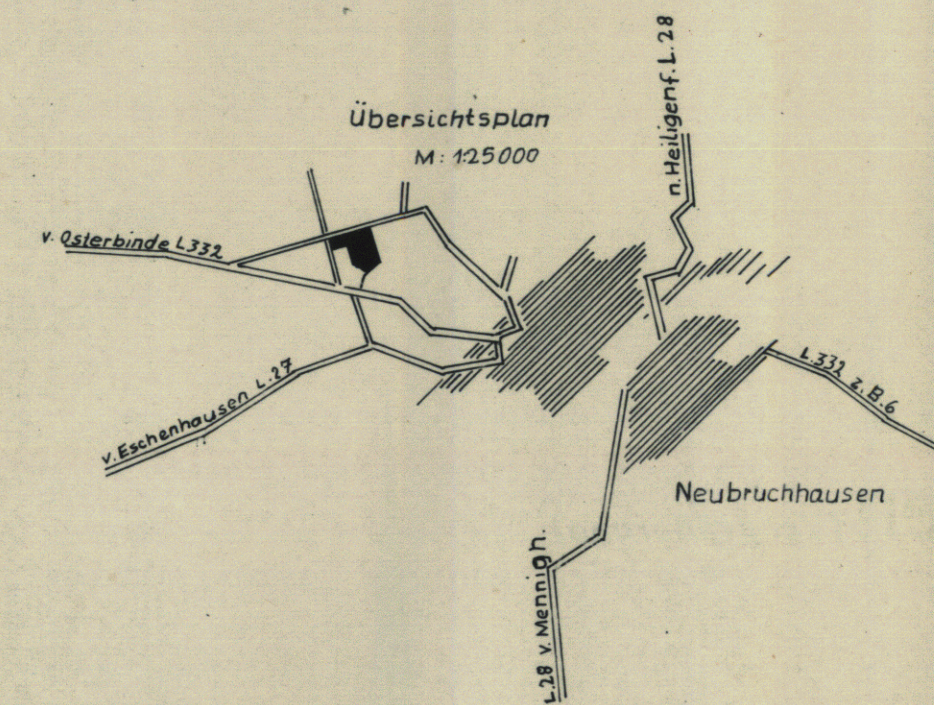

FARBEN UND ZEICHENERKLÄRUNG

- RECHTSVERBINDL. FESTSETZUNGEN GEMÄß § 9 ABS 1 u 5 BBAUG.
- GRENZE DES RÄUMLICHEN GELTUNGSBEREICHES
 - BAULINIE
 - BAUGRENZE
 - STRASSENBEGRENZUNGSLINIE
 - WA ALLGEMEINES WOHNGEbiet
 - O OFFENE BAUWEISE
 - Z: II ZAHL DER VOLLGESCHOSSE ALS HÖCHSTGRENZE
 - GRZ GRUNDFLÄCHENZAHL
 - GFZ GESCHOSSFLÄCHENZAHL
 - NICHT ÜBERBAUBARE GRUNDSTÜCKSFÄCHE
 - STRASSENVERKEHRSFLÄCHE

Mindestgröße der Baugrundstücke 1000m²

WA 0 Z: II GRZ=03 GFZ=05

BESCHEINIGUNG

Es wird bescheinigt, daß dieser Plan vermessungstechnisch einwandfrei ist und daß sich die eingetragene Planung eindeutig in die Örtlichkeit übertragen läßt.
Stand: 28.3.1966



SYKE, den 26. März 1966

KATASTERAMT

Verm. Ob. Rat

VERMERK Dem/der Landkreis Grafschaft Hoya in Syke ist die Vervielfältigung unter den mit Schreiben vom 24.3.66 anerkannten Bedingungen gestattet worden.

SYKE, den 28. März 1966

KATASTERAMT

(L.S.) Dieser Bebauungsplan darf als Lageplan zum Bauantrag nicht verwendet werden, da der Einmessungsantrag für das Bauvorhaben nicht gestellt ist.

Katasteramt SYKE: Gebühren: — DM — Pfg
Kost.-Buch Nr. — Siehe besondere Abrechnung 162/66-11-

BESCHLOSSEN

gemäß § 10 des Bundesbaugesetzes vom 23.6.1960 von der Stadt / Gemeinde Neubruchhausen als Satzung.




Neubruchhausen, den 23. Sep. 1966

Erster Bürgermeister
4. stv. Bürgermeister

GENEHMIGT

gemäß § 11 des Bundesbaugesetzes vom 23.6.1960.

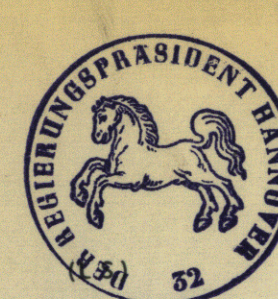

HANNOVER, den 18.7.1968

DER REGIERUNGSPRÄSIDENT

Im Auftrage

Bauassessor

BEKANNTGEMACHT

gemäß § 12 des Bundesbaugesetzes vom 23.6.1960.

(L.S.)

Stadt-/Gemeindedirektor

VERBINDLICHER BAULEITPLAN (BEBAUUNGSPLAN)
nach § 9 in Verbindung mit § 30 BBauG

Gem.-Nr. 74	Gemeinde Neubruchhausen
Plan-Nr. 2	Beb.-Plan „Lerchenfeld“
BEARBEITET Syke, den 22.1964	Landkreis Grafschaft Hoya Abt. VI PL Ortsplanung
Maßstab: 1:1000	
Blattgröße:	
Gezeichnet: <i>[Signature]</i>	
Gesehen: <i>[Signature]</i>	
Geändert:	Kreisoberbaurat

“Ürschrift”