


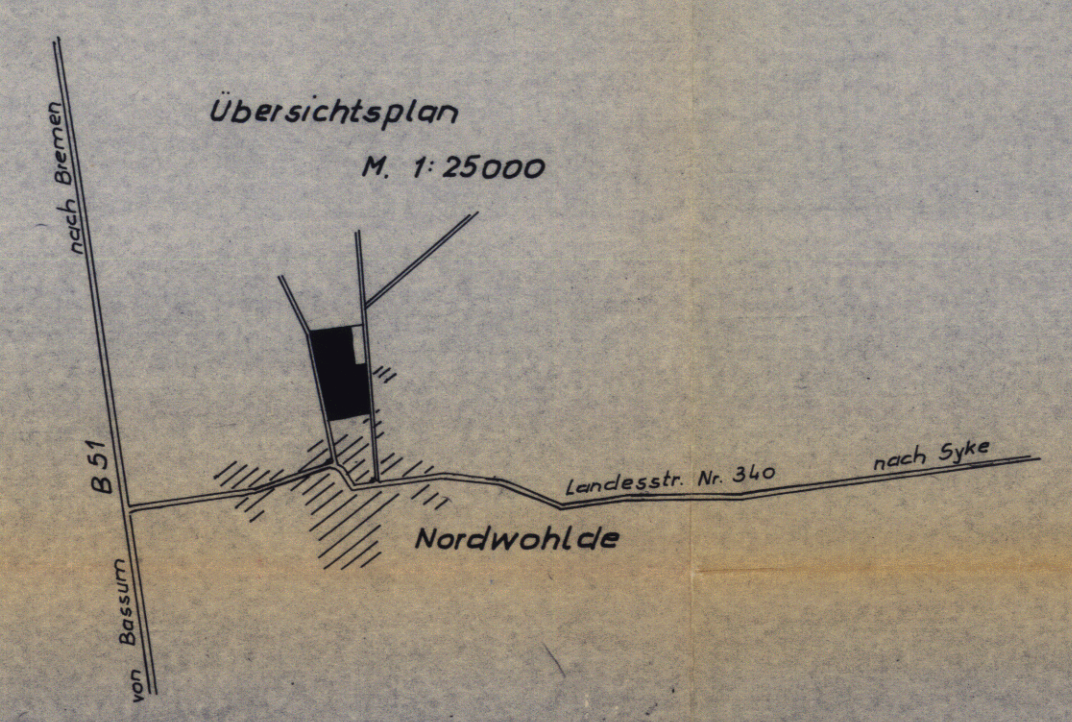

- Farben- und Zeichenerklärung
- Rechtsverbindl. Festsetzungen gemäß § 9 Abs. 1 u. 5. BBauG
- Grenze des räumlichen Geltungsbereiches
 - Baulinie
 - Baugrenze
 - Straßenbegrenzungslinie
 - Straßenverkehrsfläche
 - Nicht überbaubare Grundstücksfläche
 - WR Reines Wohngebiet
 - O Offene Bauweise
 - Z Zahl der Vollgeschosse
 - GRZ Grundflächenzahl
 - GFZ Geschosflächenzahl
- Sonstige Darstellungen (unverbindlich)
- Vorh. Grenzen
 - ▨ Vorh. Gebäude

WR 0 Z=1 GRZ=0,3 GFZ=0,3

Landkreis Grafschaft Hoya
Gemeinde } Nordwohlde
Gemarkung }
Flur 25 (RFK. 8263 A, 8264 C)
Maßstab 1:1000

Bescheinigung: Es wird bescheinigt, daß dieser Plan vermessungstechnisch einwandfrei ist und daß sich die eingetragene Planung eindeutig in die Örtlichkeit übertragen läßt

SYKE, den 12. Oktober 1965
KATASTERAMT in Vertretung
gez. Unterschrift
Verm. Rat
assessor

VERMERK Dem /Der Landkrs. Grafschaft Hoya in Syke ist die Vervielfältigung unter den mit Schreiben vom 6.5.65 anerkannten Bedingungen gestattet worden.

SYKE, den 7. Mai 1965
KATASTERAMT JA
Dieser Bebauungsplan darf als Lageplan zum Bauantrag nicht verwendet werden, da der Einmessungsantrag für das Bauvorhaben nicht gestellt ist.
Katasteramt SYKE: Gebühren: 67 DM 70 Pfg
Kost. Buch Nr. 292 14 11 1965

BESCHLOSSEN gemäß § 10 des Bundesbaugesetzes vom 23.6.1960 von der Stadt / Gemeinde Nordwohlde als Satzung.

Nordwohlde, den 25.11.1965
gez. Unterschriften
stellv. Bürgermeister Gemeindedirektor

GENEHMIGT gemäß § 11 des Bundesbaugesetzes vom 23.6.1960.

HANNOVER, den 2.11.66
DER REGIERUNGSPRÄSIDENT
H VI - Nr. 299/66
Im Auftrage
gez. Borchering
Regierungs- und Bauamt
Oberbauamt

BEKANNTGEMACHT gemäß § 12 des Bundesbaugesetzes vom 23.6.1960.

den
Stadt- / Gemeindedirektor

VERBINDLICHER BAULEITPLAN (BEBAUUNGSPLAN) nach § 9 in Verbindung mit § 30 BBauG	
Gem. Nr. 77	Gemeinde Nordwohlde
Plan- Nr. 77/4	Beb.-Plan Auf dem Kamp
BEARBEITET Syke, den 26.8.65	Landkreis Grafschaft Hoya Abt. VI PL - Ortsplanung
Maßstab : 1:1000 Blattgröße: DIN A2 Gezeichnet: <i>Manning</i> Gesehen: Geändert:	L.S. gez. Vollmer Kreisoberbauamt