

Landkreis Grafschaft Hoya
Gemeinde Nordwohld
Gemarkung Nordwohld
Flur 25
Maßstab 1:1000


Farben - und Zeichenerklärung

I Rechtsverbindl. Festsetzungen gemäß § 9 Abs. 1 BBauG

- Grenze des Planbereiches
- Baugrenze
- Straßenbegrenzungslinie
- Nicht überbaubare Grundstücksfläche
- Geplante Straßenfläche
- WR Reines Wohngebiet
- 0 Offene Bauweise
- Z Zahl der Vollgeschosse
- GRZ Grundflächenzahl
- GFZ Geschoßflächenzahl

II Sonstige Darstellungen (unverbindlich)

- vorh. Grenzen
- Parzellierungsvorschlag
- Richtung der Abwasserverrieselung
- Geplante Bohrbrunnen

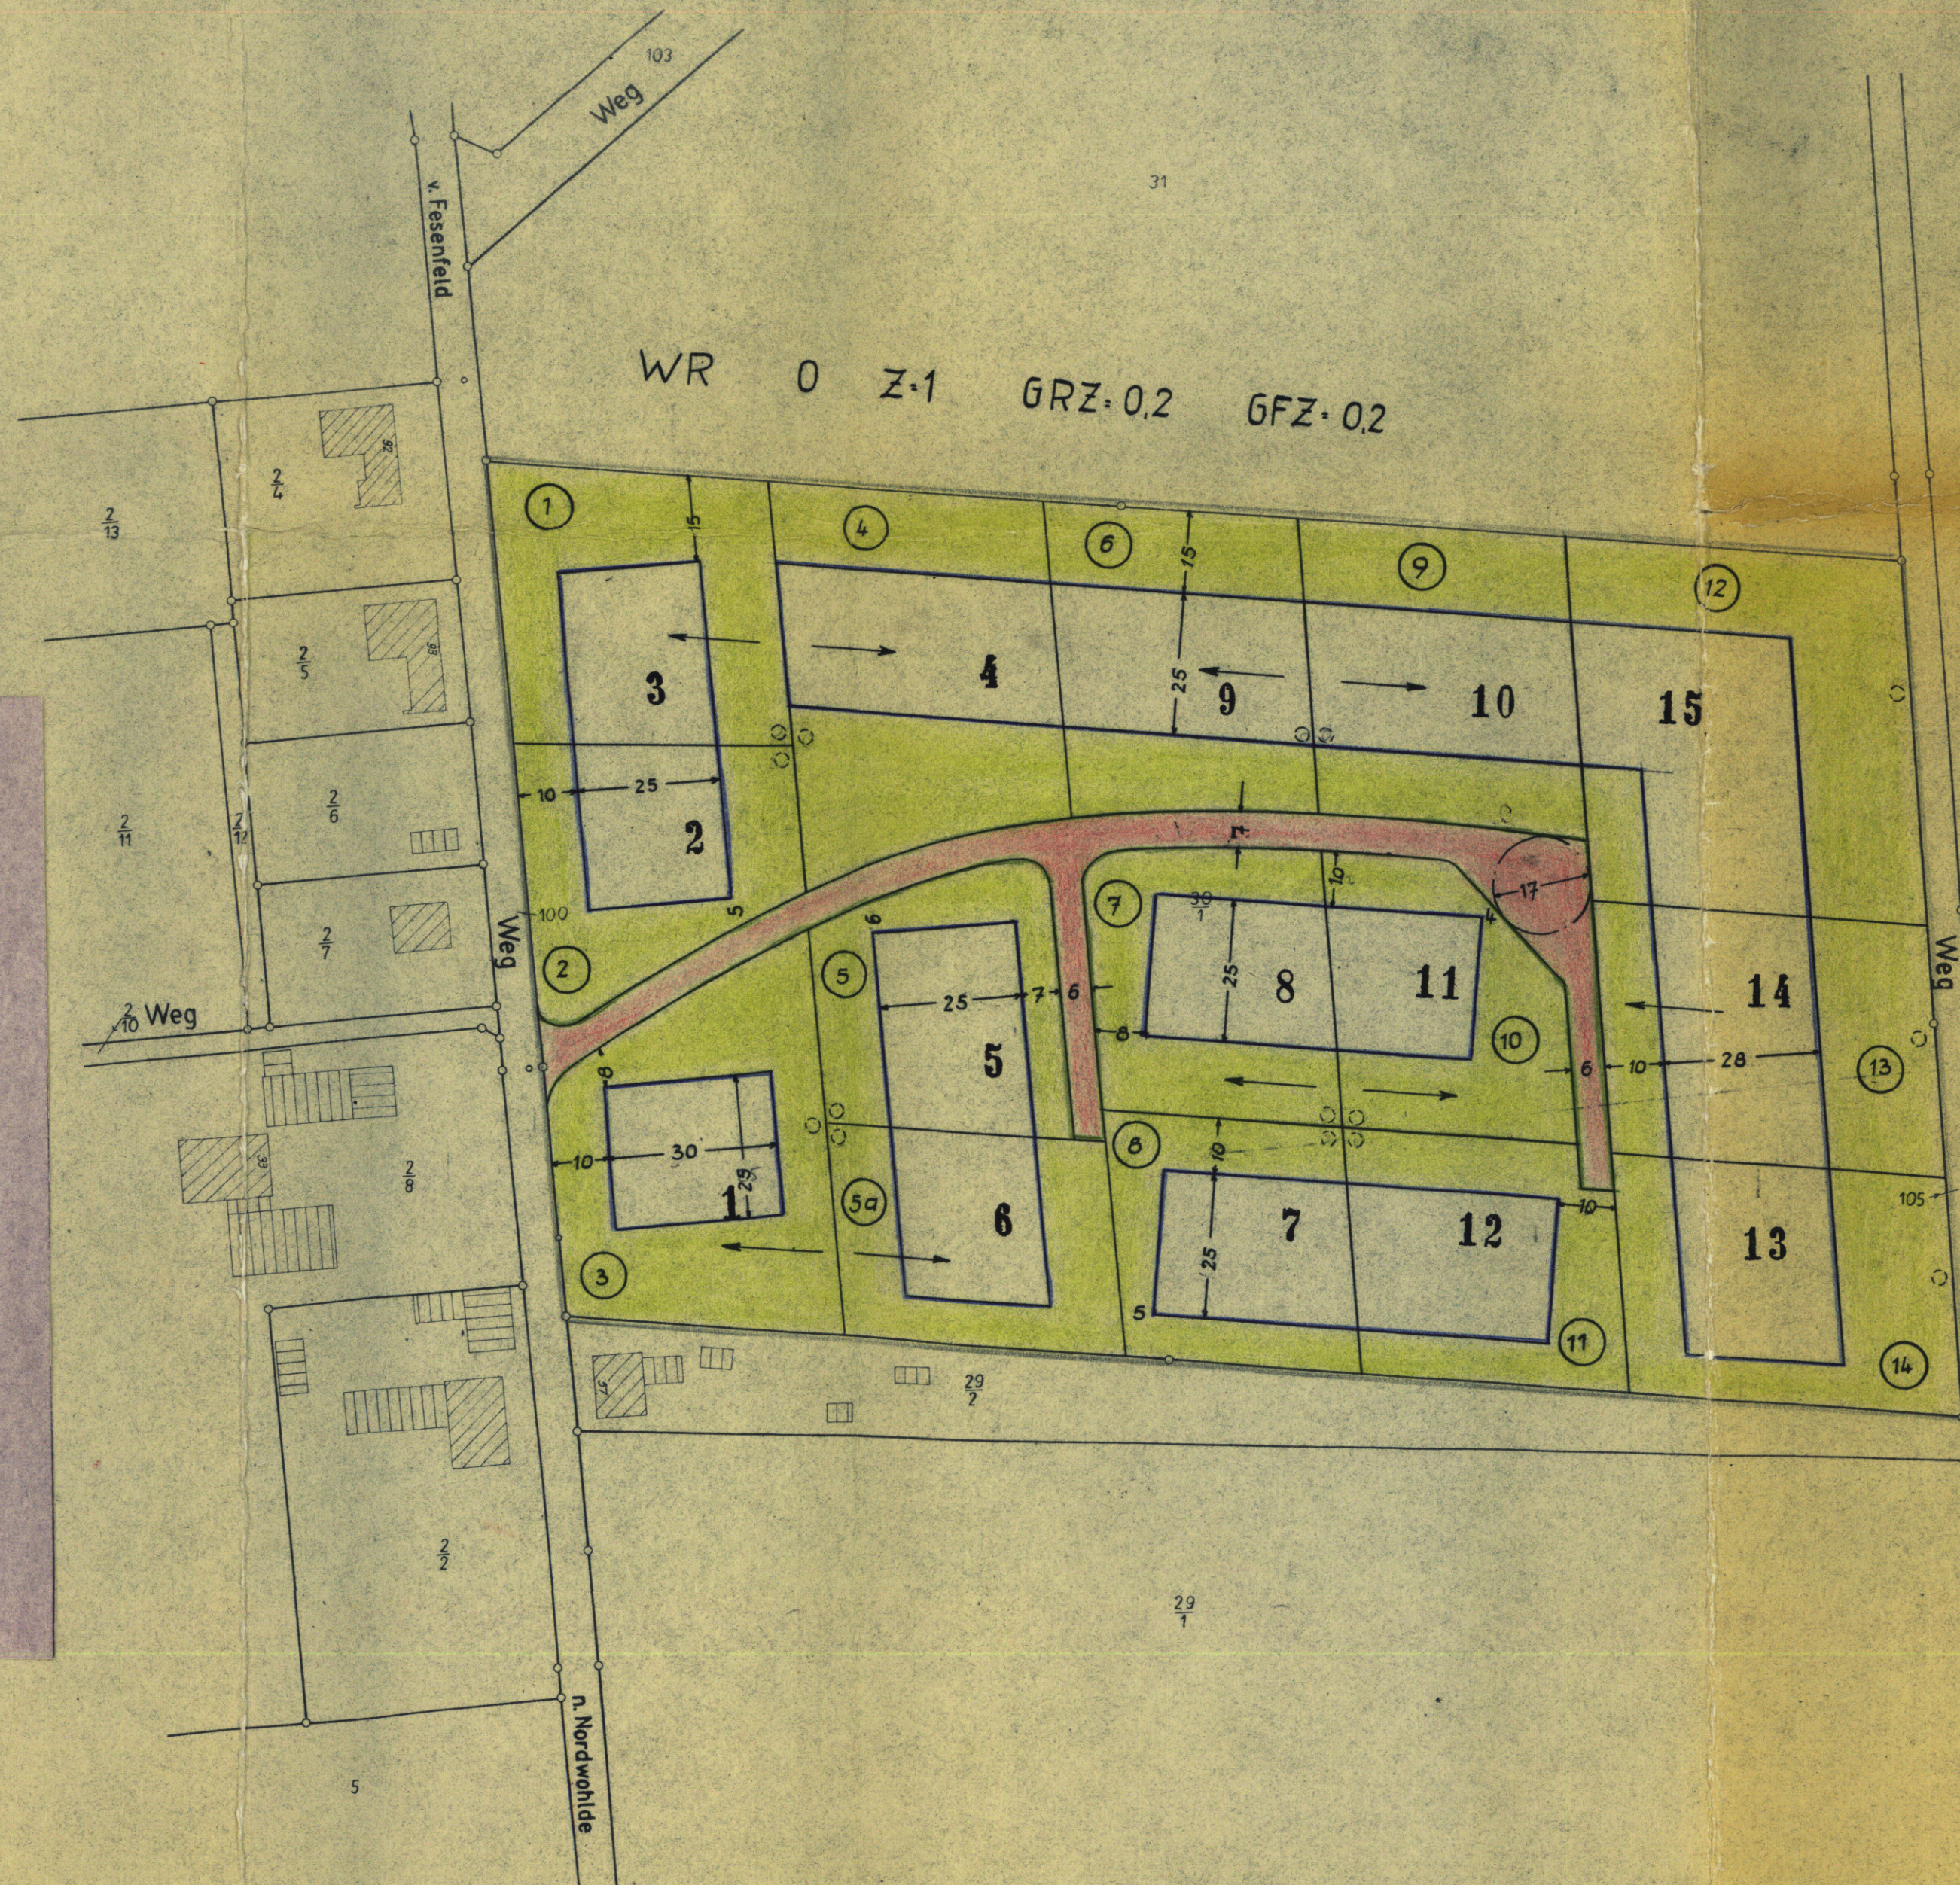

BESCHNEIDUNG

Es wird bescheinigt, daß dieser Plan vermessungstechnisch einwandfrei ist und daß sich die eingetragene Planung eindeutig in die Örtlichkeit übertragen läßt.



1. März 1963
SYKE, den
KATASTERAMT
Klaus Müller
Ob.-Reg. VmRat

VERMERK Dem / Der Herrn Johann Lüdeke, Nordwohld Hs. Nr. 5 ist die Vervielfältigung unter den mit Schreiben vom 18.2.63 anerkannten Bedingungen gestattet worden.

SYKE, den 20.2.1963

KATASTERAMT

(L.S.) Dieser Bebauungsplan darf als Lageplan zum Bauantrag nicht verwendet werden, da der Einmessungsantrag für die Bauvorhaben nicht gestellt ist.
Katasteramt SYKE: Gebühren: 21 DM. 70 Pfg.
Kost. Buch Nr. 90/63-11

BESCHLOSSEN

gemäß § 10 des Bundesbaugesetzes vom 23.6.1960 von der Stadt / Gemeinde Nordwohld als Satzung.

Nordwohld den 20.6.63



Spieckermann
Bürgermeister

GENEHMIGT mit Auflagen vom 19.10.1964 gemäß § 11 des Bundesbaugesetzes vom 23.6.1960



HANNOVER, den 19.10.1964
DER REGIERUNGSPRÄSIDENT
VI - Nr. 855/1.63
Auftrag
Spieckermann
Regierungs- und Bauamt
Oberregierungsbaurat

BEKANNTGEMACHT

gemäß § 12 des Bundesbaugesetzes vom 23.6.1960

Nordwohld den 2.11.64



Spieckermann
Stadt-Gemeindedirektor

VERBINDLICHER BAULEITPLAN (BEBAUUNGSPLAN)
nach § 9 in Verbindung mit § 30 BBauG

Gem. Nr.	Gemeinde Nordwohld
Plan-Nr. 77/5	Beb.-Plan Bucheneck
Für die Ausarbeitung Syke, den 21.2.63	Landkreis Grafschaft Hoya Abteilung PL - Ortsplanung
Maßstab: 1:1000	
Blattgröße: 42	
Gezeichnet: <i>Müller</i>	
Gesehen:	
Geändert:	