


Landkreis Grafschaft Hoya

Gemeinde Osterbinde

Flur 1 (RK. 8257 D, 8357 C)

Maßstab 1:1000

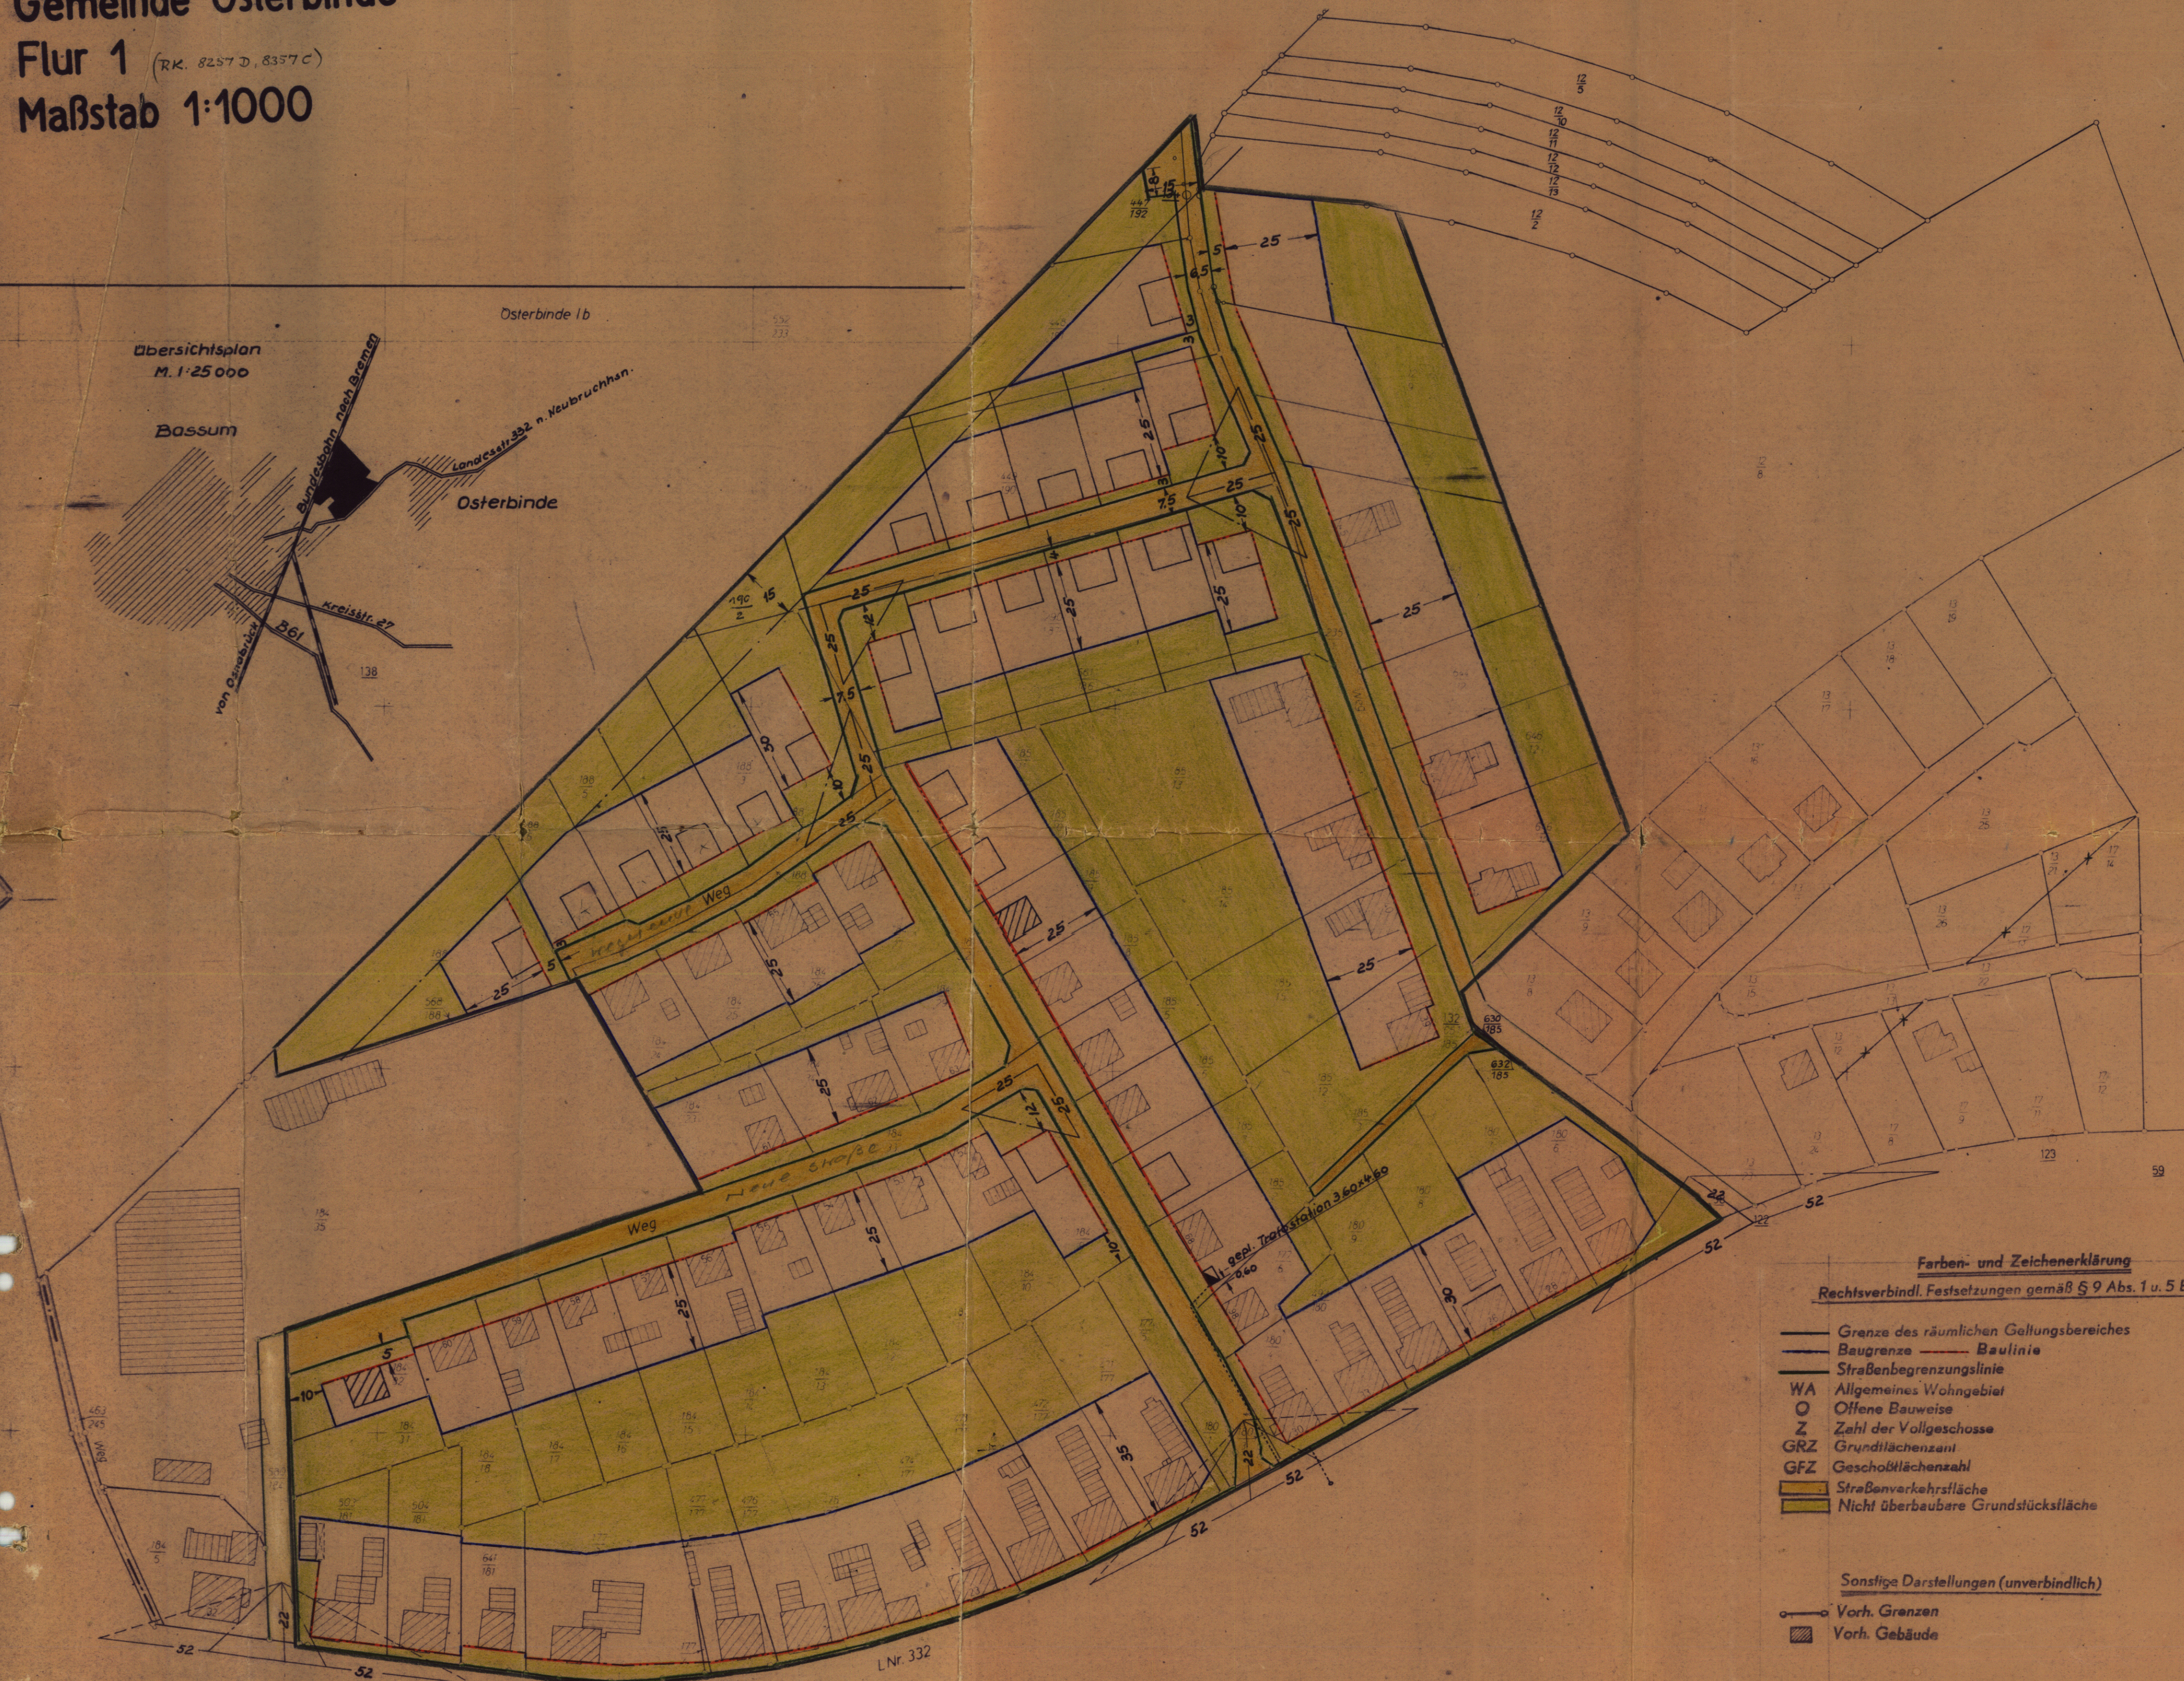

Übersichtsplan
M. 1:25000

Bassum

Bundesstraße nach Bremen
Landesstr. 332 n. Neubruchhan.

Osterbinde

Osterbinde 1b

Weg

Weg

1. gest. Trassenlinie 3.60x4.60
6.60

WA O Z=II GRZ=0,3 GFZ=0,5

RK Osterbinde I d

Farben- und Zeichenerklärung

Rechtsverbindl. Festsetzungen gemäß § 9 Abs. 1 u. 5 BBauG

- Grenze des räumlichen Geltungsbereiches
- Baugrenze — Baulinie
- Straßenbegrenzungslinie
- WA Allgemeines Wohngebiet
- O Offene Bauweise
- Z Zahl der Vollgeschosse
- GRZ Grundflächenzahl
- GFZ Geschossflächenzahl
- Straßenverkehrsfläche
- Nicht überbaubare Grundstücksfläche

Sonstige Darstellungen (unverbindlich)

- Vorh. Grenzen
- Vorh. Gebäude

BESCHEINIGUNG

Es wird bescheinigt, daß dieser Plan vermessungstechnisch einwandfrei ist und daß sich die eingetragene Planung eindeutig in die Örtlichkeit übertragen läßt.

1. März 1966

SYKE, den

KATASTERAMT

Ob.-Reg. VmRat



VERMERK

Dem / Der Landkreis Grafschaft Hoya ist die Vervielfältigung unter den mit Schreiben vom 22.3.64 anerkannten Bedingungen gestattet worden.

SYKE, den 25. März 1964

KATASTERAMT

(L.S.)

Dieser Bebauungsplan darf als Lageplan zum Bauantrag nicht verwendet werden, da der Einmessungsantrag für das Bauvorhaben nicht gestellt ist.

Katasteramt SYKE: Gebühren: 2.47 DM 22 Pfg
Kost. Buch Nr. 129 / 64: 11

BESCHLOSSEN

gemäß § 10 des Bundesbaugesetzes vom 23.6.1960 von der Stadt / Gemeinde Osterbinde als Satzung.

Osterbinden, den 20. Mai 66



Bürgermeister

Gemeindedirektor

gemäß § 11 des Bundesbaugesetzes vom 23.6.1960

HANNOVER, den 7. 11. 66

DER REGIERUNGSPRÄSIDENT

H. VI - Nr. 854 / 66

Im Auftrage

M. W. i. V.

Regierungs- und General

Bau Ass.



BEKANNTMACHT

gemäß § 12 des Bundesbaugesetzes vom 23.6.1960

den

(L.S.)

Stadt- / Gemeindedirektor

VERBINDLICHER BAULEITPLAN (BEBAUUNGSPLAN)

nach § 9 in Verbindung mit § 30 BBauG

Gem. Nr. 31	Gemeinde Osterbinde
Plan- Nr. 1	Beb.-Plan „Am Bahnhof“
AUFGESTELLT	Landkreis Grafschaft Hoya
Syke, den 8.2.66	Abt. VI PL - Ortsplanung
Maßstab 1:1000	
Blattgröße: A2	
Gezeichnet: [Signature]	
Gesehen: [Signature]	
Geändert:	



Beizugs
04.04.1966

RK Osterbinde II c