


Landkreis Grafschaft Hoya
Gemeinde Osterbinde
Flur 1
Maßstab 1:1000

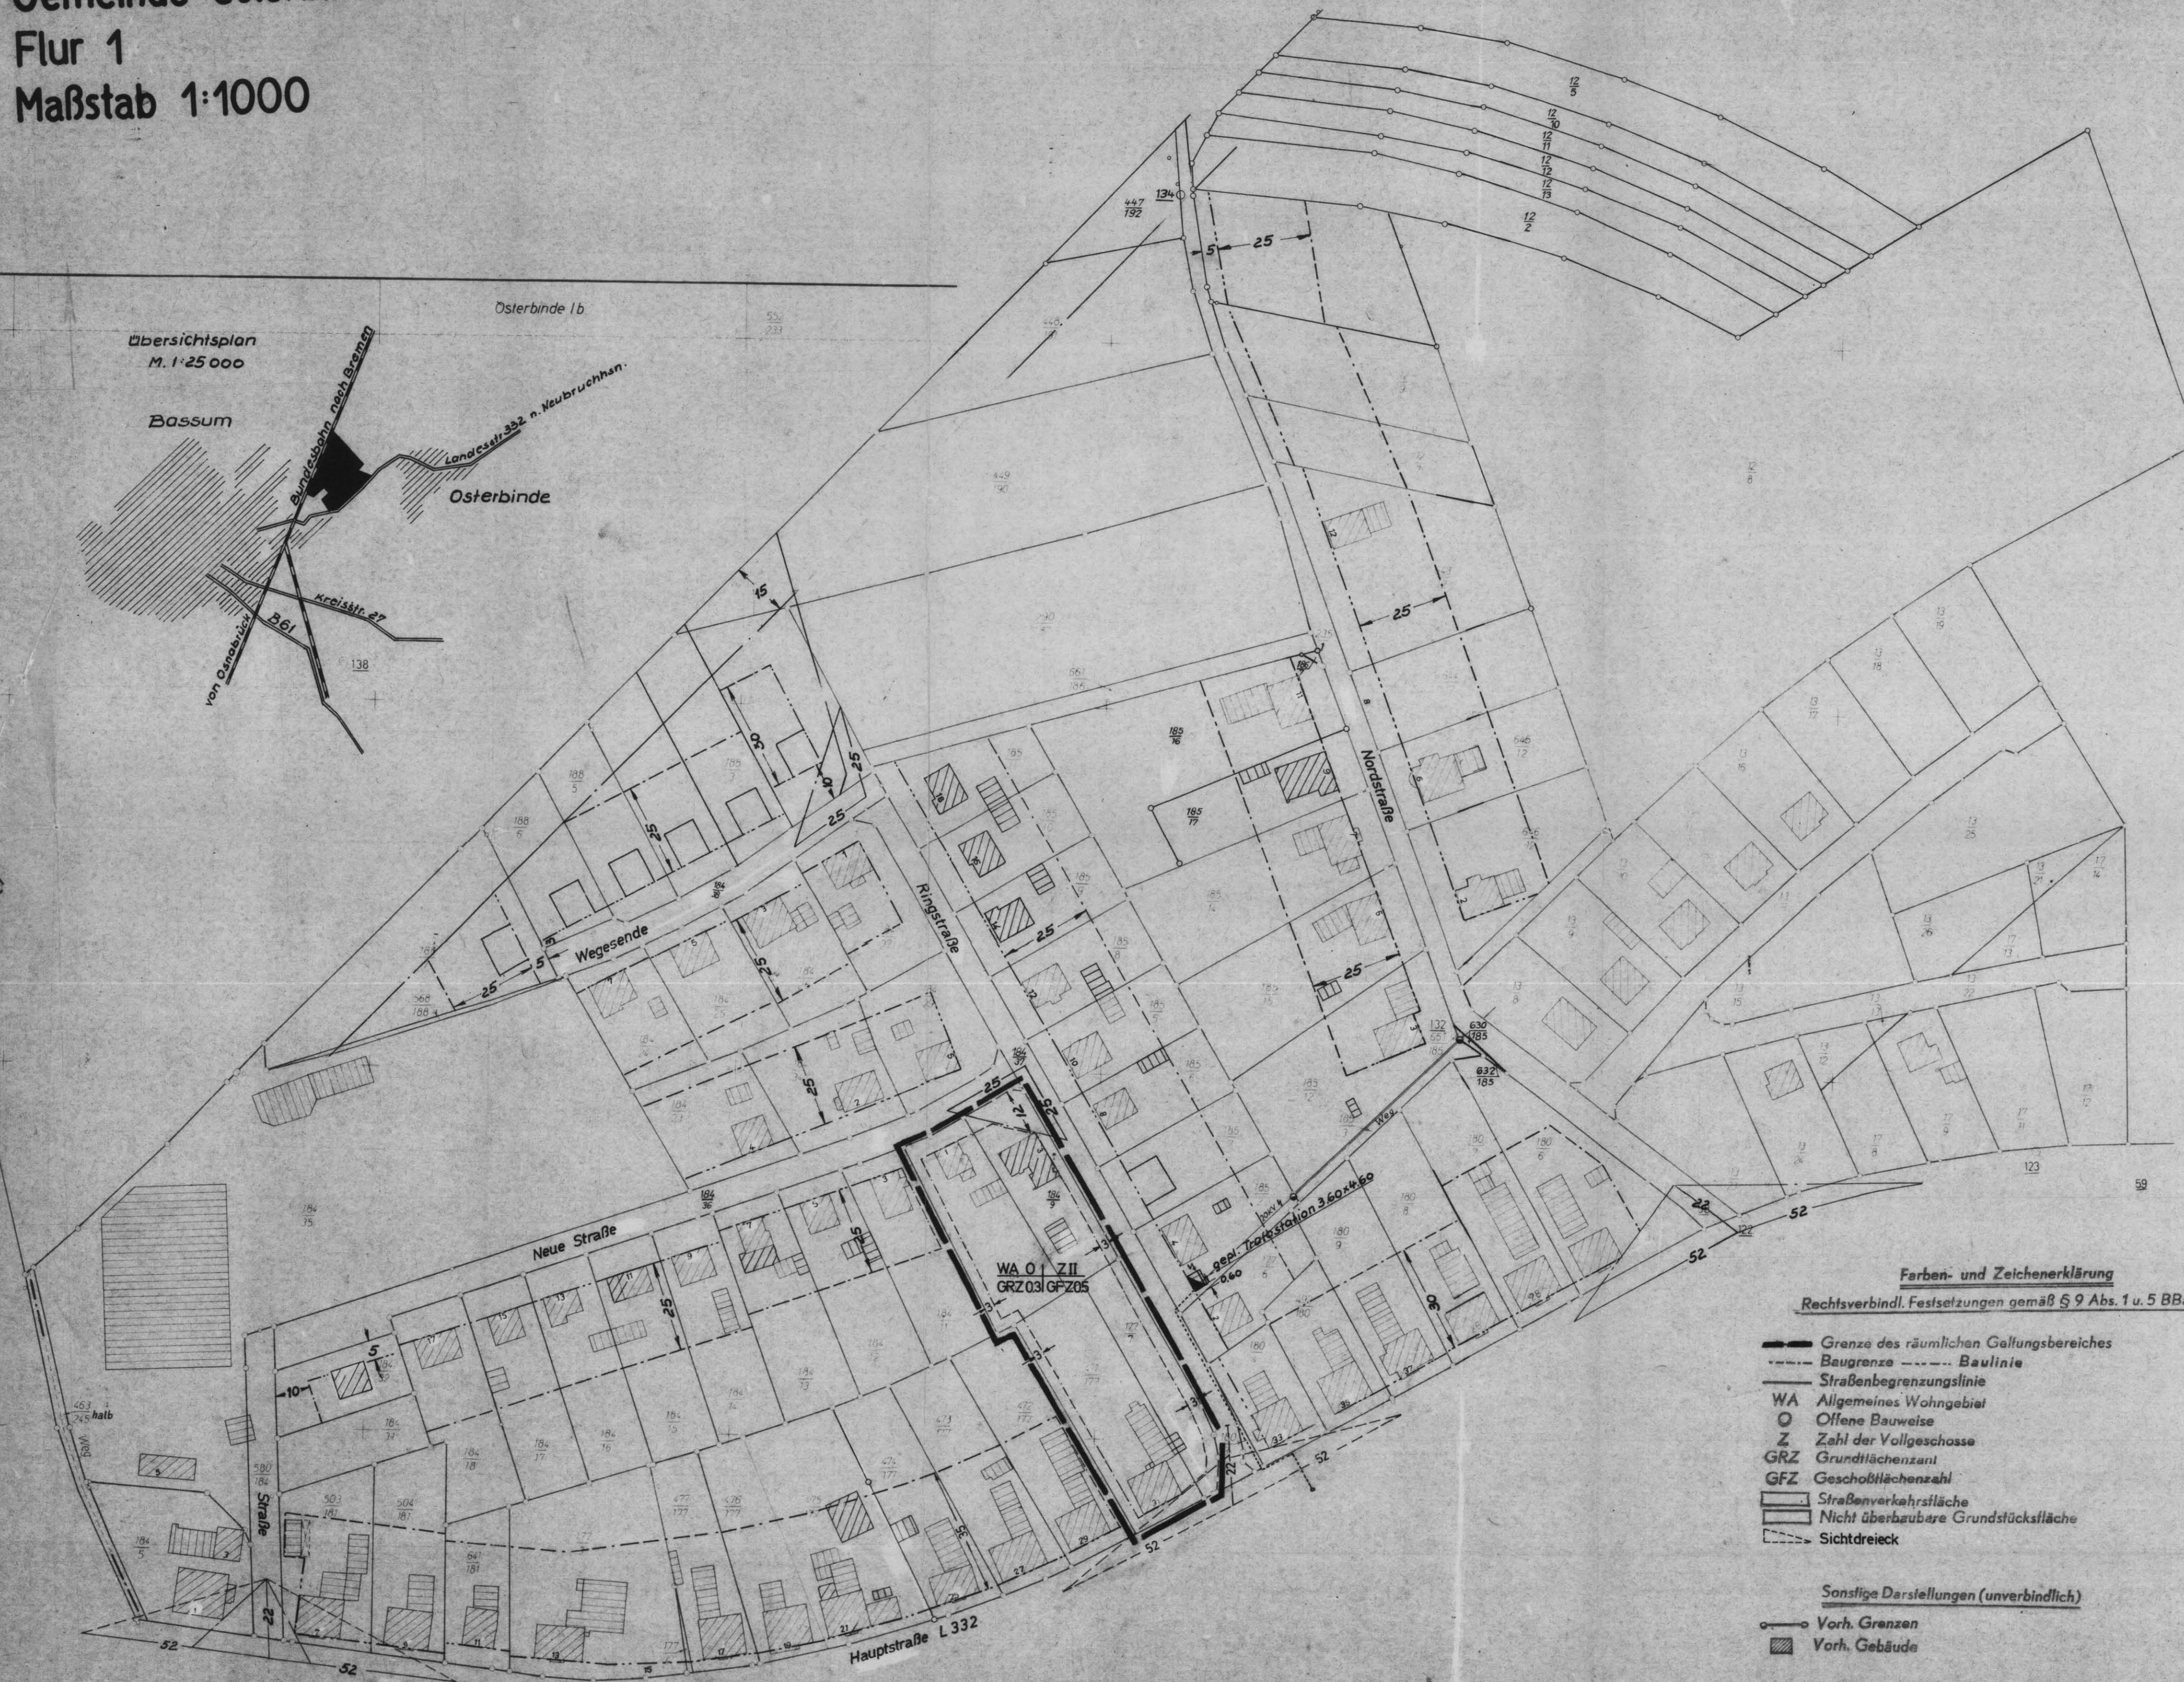

WA O Z=II GRZ=0,3 GFZ=0,5

- Farben- und Zeichenerklärung**
Rechtsverbindl. Festsetzungen gemäß § 9 Abs. 1 u. 5 BBauG
- Grenze des räumlichen Geltungsbereiches
 - - - - - Baugrenze - - - - - Baulinie
 - Straßenbegrenzungslinie
 - WA Allgemeines Wohngebiet
 - O Offene Bauweise
 - Z Zahl der Vollgeschosse
 - GRZ Grundflächenzahl
 - GFZ Geschossflächenzahl
 - Straßenverkehrsfläche
 - Nicht überbaubare Grundstücksfläche
 - - - - - Sichtdreieck
- Sonstige Darstellungen (unverbindlich)**
- Vorh. Grenzen
 - Vorh. Gebäude

BESCHEINIGUNG
Es wird bescheinigt, daß dieser Plan vermessungstechnisch einwandfrei ist und daß sich die eingetragene Planung eindeutig in die Örtlichkeit übertragen läßt.

SYKE, den
KATASTERAMT
(L.S.) Ob-Reg VmRat

VERMERK Dem /Der Landkreis Grafschaft Hoya... ist die Vervielfältigung unter den mit Schreiben vom 23.3.66 anerkannten Bedingungen gestattet worden.
SYKE, den 25. März 1966
KATASTERAMT
(L.S.) Reg. Verm. RmRm
Dieser Bebauungsplan darf als Lageplan zum Bauantrag nicht verwendet werden, da der Einmessungsantrag für das Bauvorhaben nicht gestellt ist.
Katasteramt SYKE: Gebühren: 297 DM 20 Pfg
Kost. Buch Nr. 129/64: 11

BESCHLOSSEN
gemäß § 10 des Bundesbaugesetzes vom 23.6.1960
von der Stadt /Gemeinde... als Satzung.

(L.S.) Bürgermeister Gemeindegeldirektor

GENEHMIGT
gemäß § 11 des Bundesbaugesetzes vom 23.6.1960.
HANNOVER, den
DER REGIERUNGSPRÄSIDENT
H VI - Nr.
Im Auftrage

(L.S.) Regierungs- und Baurat

BEKANNTGEMACHT
gemäß § 12 des Bundesbaugesetzes vom 23.6.1960.
den

(L.S.) Stadt-/Gemeindegeldirektor

VERBINDLICHER BAULEITPLAN (BEBAUUNGSPLAN) nach § 9 in Verbindung mit § 30 BBauG	
Gem. Nr. 81	Gemeinde Osterbinde
Plan-Nr. 1	Beb.-Plan „Am Bahnhof“
AUFGESTELLT Syke, den 8.2.66	Landkreis Grafschaft Hoya Abt. VI PL - Ortsplanung
Maßstab: 1:1000	
Blattgröße: A2	
Gezeichnet: [Signature]	
Gesehen: [Signature]	
Geändert: 29371	Baudirektor

1. Änderung