

Landkreis Grafschaft Hoya

Gemeinde Stühren


Flur 1, Teil 1

Maßstab 1:1000

FARBEN UND ZEICHENERKLÄRUNG

RECHTSVERBINDL. FESTSETZUNGEN GEMÄß § 9 ABS. 1 U § 5 BBAUG.

- GRENZE DES RÄUML. GELTUNGSBEREICHES
- BAUGRENZE
- STRASSENABGRENZUNGSLINIE
- SW WOCHENENDHAUSGEBIET
- ABGRENZUNG ZWISCHEN GEBIETEN UNTERSCHIEDL. NUTZUNG
- LANDWIRTSCHAFTLICHE NUTZFLÄCHE
- BRUNNEN
- FEUERLÖSCHZISTERNE
- STRASSENVERKEHRSFLÄCHE
- NICHT ÜBERBAUBARE GRUNDSTÜCKSFLÄCHE

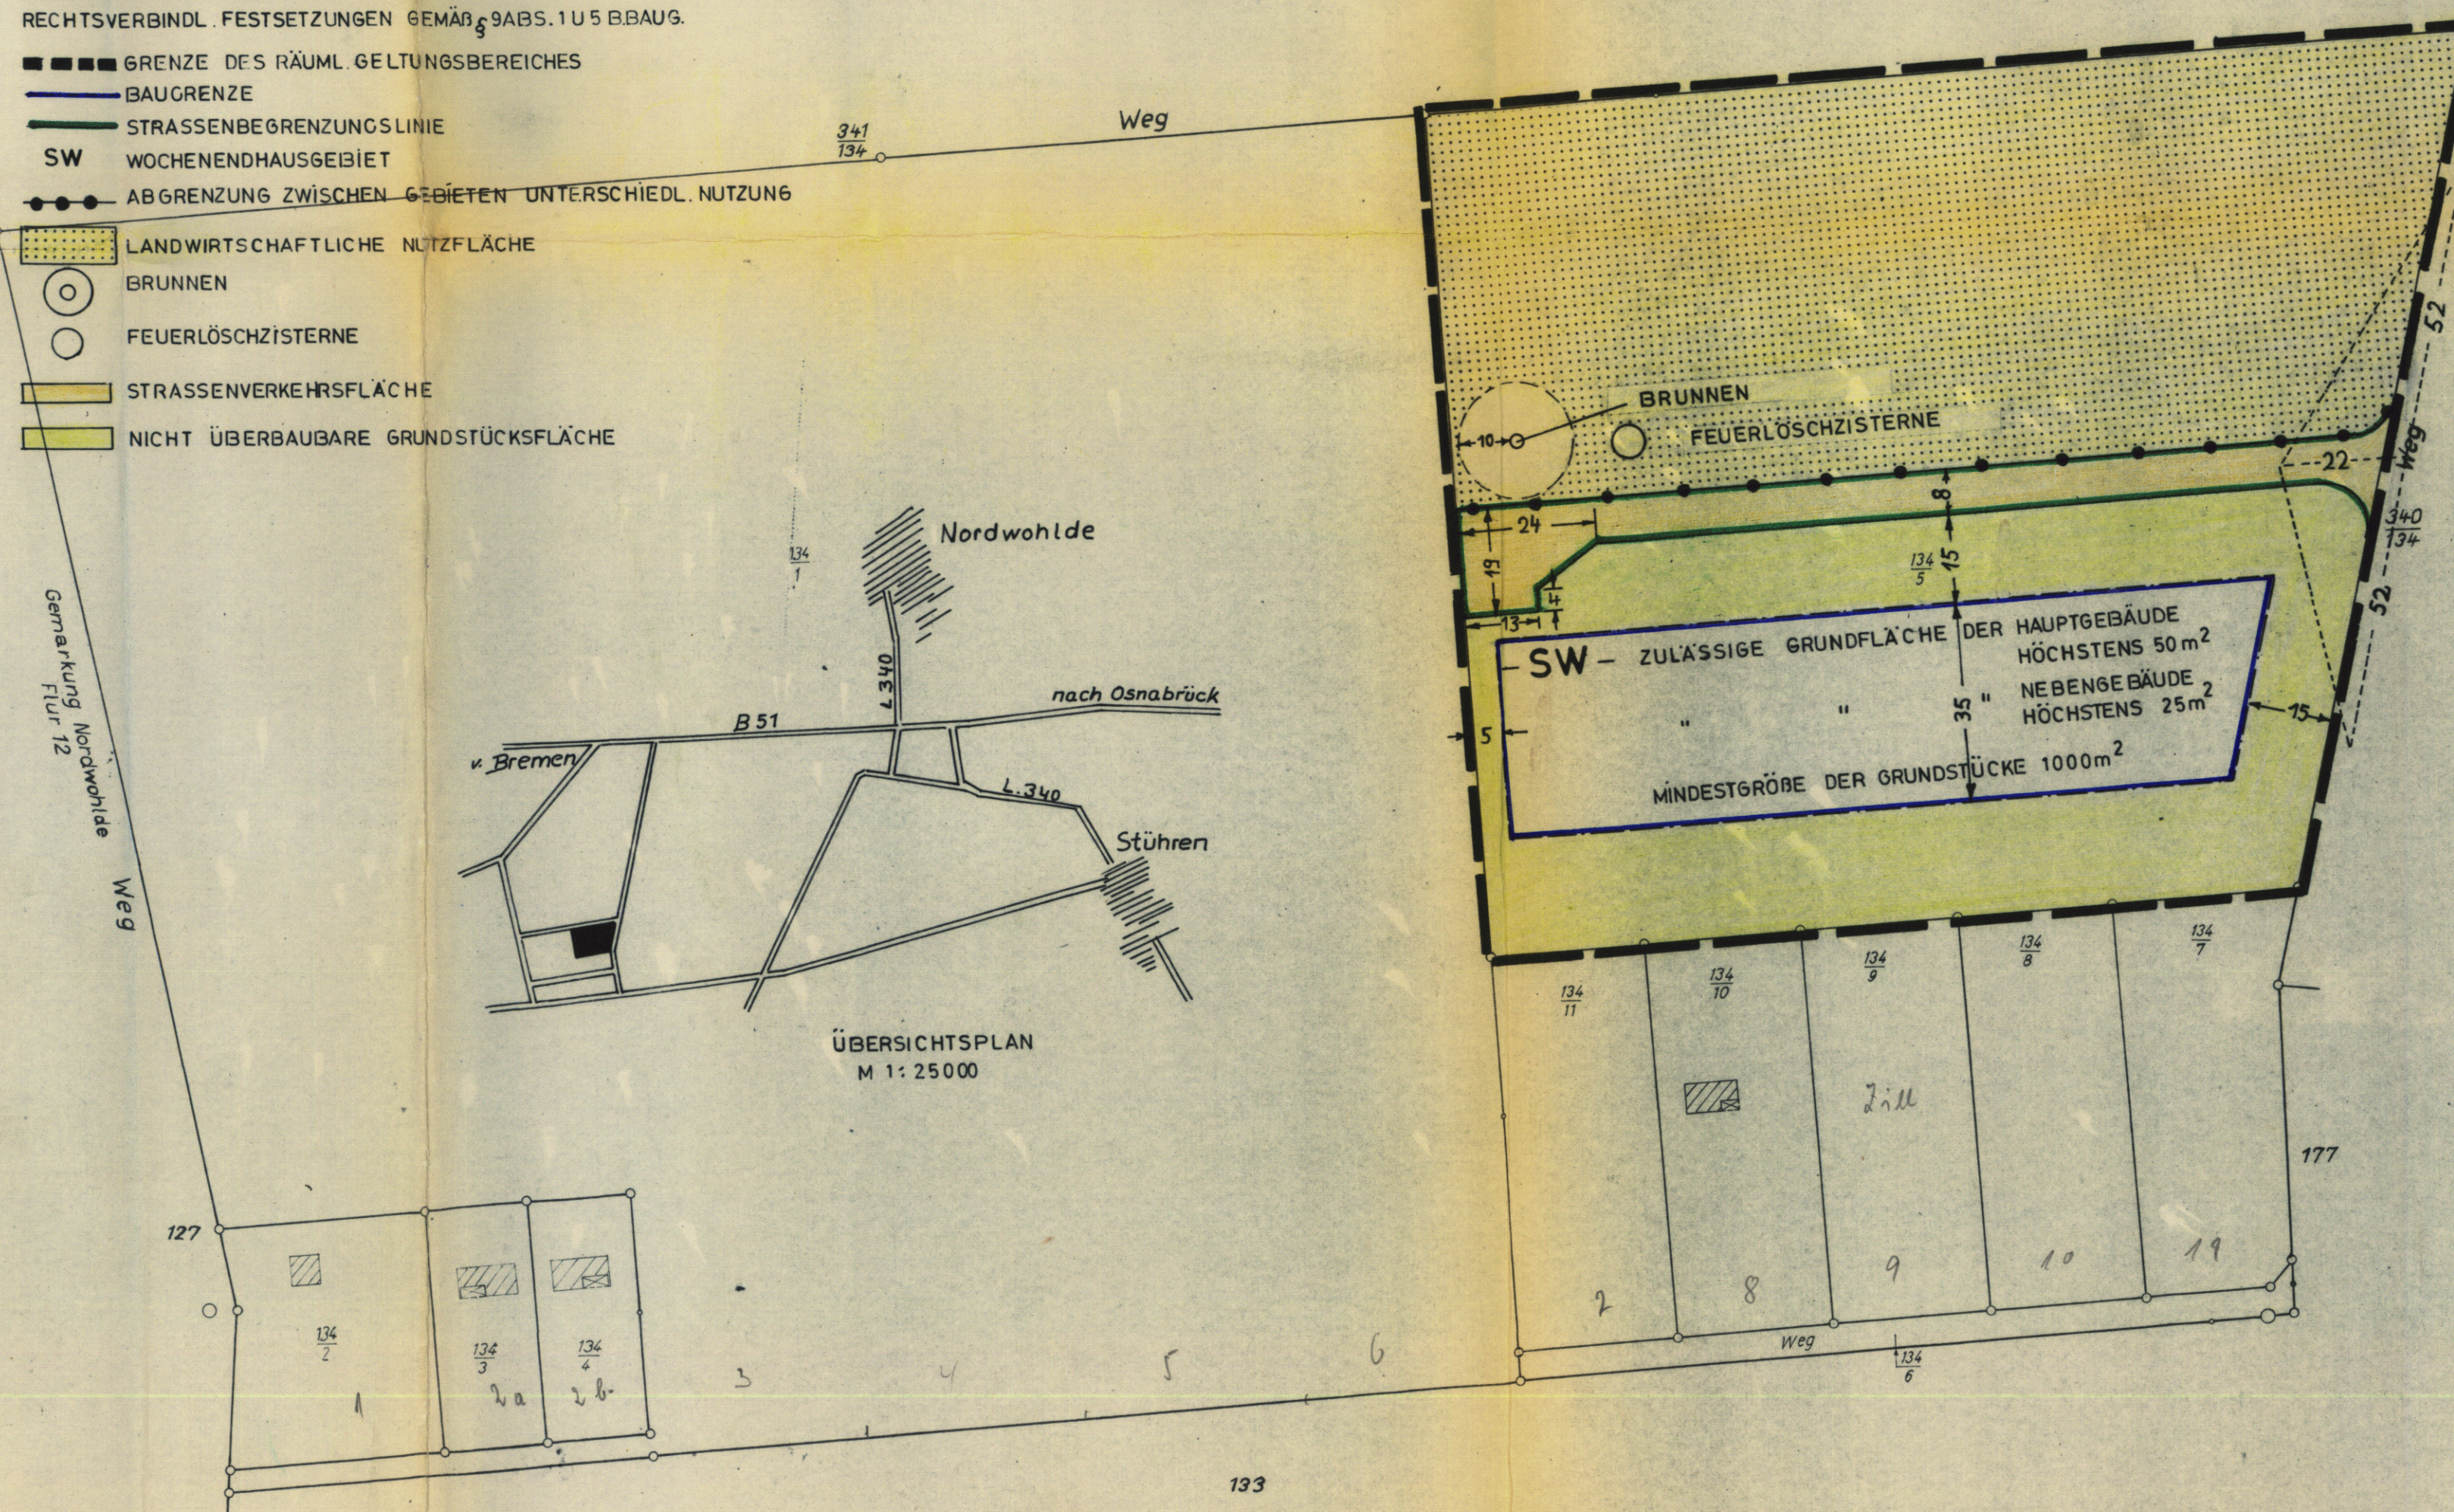

BESCHEINIGUNG

- A-Die Planunterlage entspricht dem Inhalt des Liegenschaftskatasters und weist die baulichen Anlagen sowie Straßen, Wege und Plätze vollständig nach. (Stand v. 1.9.1968).
- B-Sie ist hinsichtlich der Darstellung der Grenzen und der baulichen Anlagen geometrisch einwandfrei.
- C-Die Übertragbarkeit der neu zu bildenden Grundstücksgrenzen in die Örtlichkeit ist einwandfrei möglich.

Die Vervielfältigungserlaubnis für die Herstellung eines Bauleitplanes wird hiermit erteilt. Es wird auf die Verpflichtung hingewiesen, die Vervielfältigungsbedingungen nach dem RdErl. v. 22.12.1966 (Nds. MBl. 1967 S. 36) einzuhalten.



SYKE, den 18. Sept. 1968

KATASTERAMT

Miy
Verm. Ob. Rat

BEGLAUBIGT:

SYKE, den 6. Sep. 1968

KATASTERAMT

J.A.

(L.S.) Dieser Bebauungsplan darf als Lageplan zum Bauantrag nicht verwendet werden, da der Einmessungsantrag für das Bauvorhaben nicht gestellt ist.
Katasteramt SYKE: Gebühren: (siehe bes. Abrechnung)
Kost. Buch Nr. 441/68-11-

BESCHLOSSEN

gemäß § 10 des Bundesbaugesetzes vom 23.6.1960 von der Stadt/Gemeinde Stühren als Satzung.

Stühren, den 17.12.1968



Stühren
Bürgermeister Gemeindedirektor

GENEHMIGT (mit Auflagen)

gemäß § 11 des Bundesbaugesetzes vom 23.6.1960.

HANNOVER, den 14.5.69

DER REGIERUNGSPRÄSIDENT

H. V. Nr. 214-64/69

Im Auftrage

Reinhold i.V.
Regierungs- und Baureferat



BEKANNTGEMACHT

gemäß § 12 des Bundesbaugesetzes vom 23.6.1960.

Stühren, den 17.12.1968
1. Juli 1969



Stühren
Stadt-/Gemeindedirektor

VERBINDLICHER BAULEITPLAN (BEBAUUNGSPLAN) nach § 9 in Verbindung mit § 30 BBAUG

Gem. Nr. 97	Gemeinde STÜHREN
Plan-Nr. 3	"WOCHENENDGEBIET TERWEI- Beb.-Plan TERUNG SIEMER"
BEARBEITET SYKE, den 11.9.68	LANDKREIS GRAFSCHAFT HOYA ABT. VI PL - ORTSPLANUNG
Maßstab: 1:1000	
Blattgröße:	
Gezeichnet: <i>Stühren</i>	
Gesehen:	
Geändert:	KREISOBERBAURAT