


Landkreis Grafschaft Hoya
Gemeinde Asendorf
Flur 12
Maßstab 1:1000

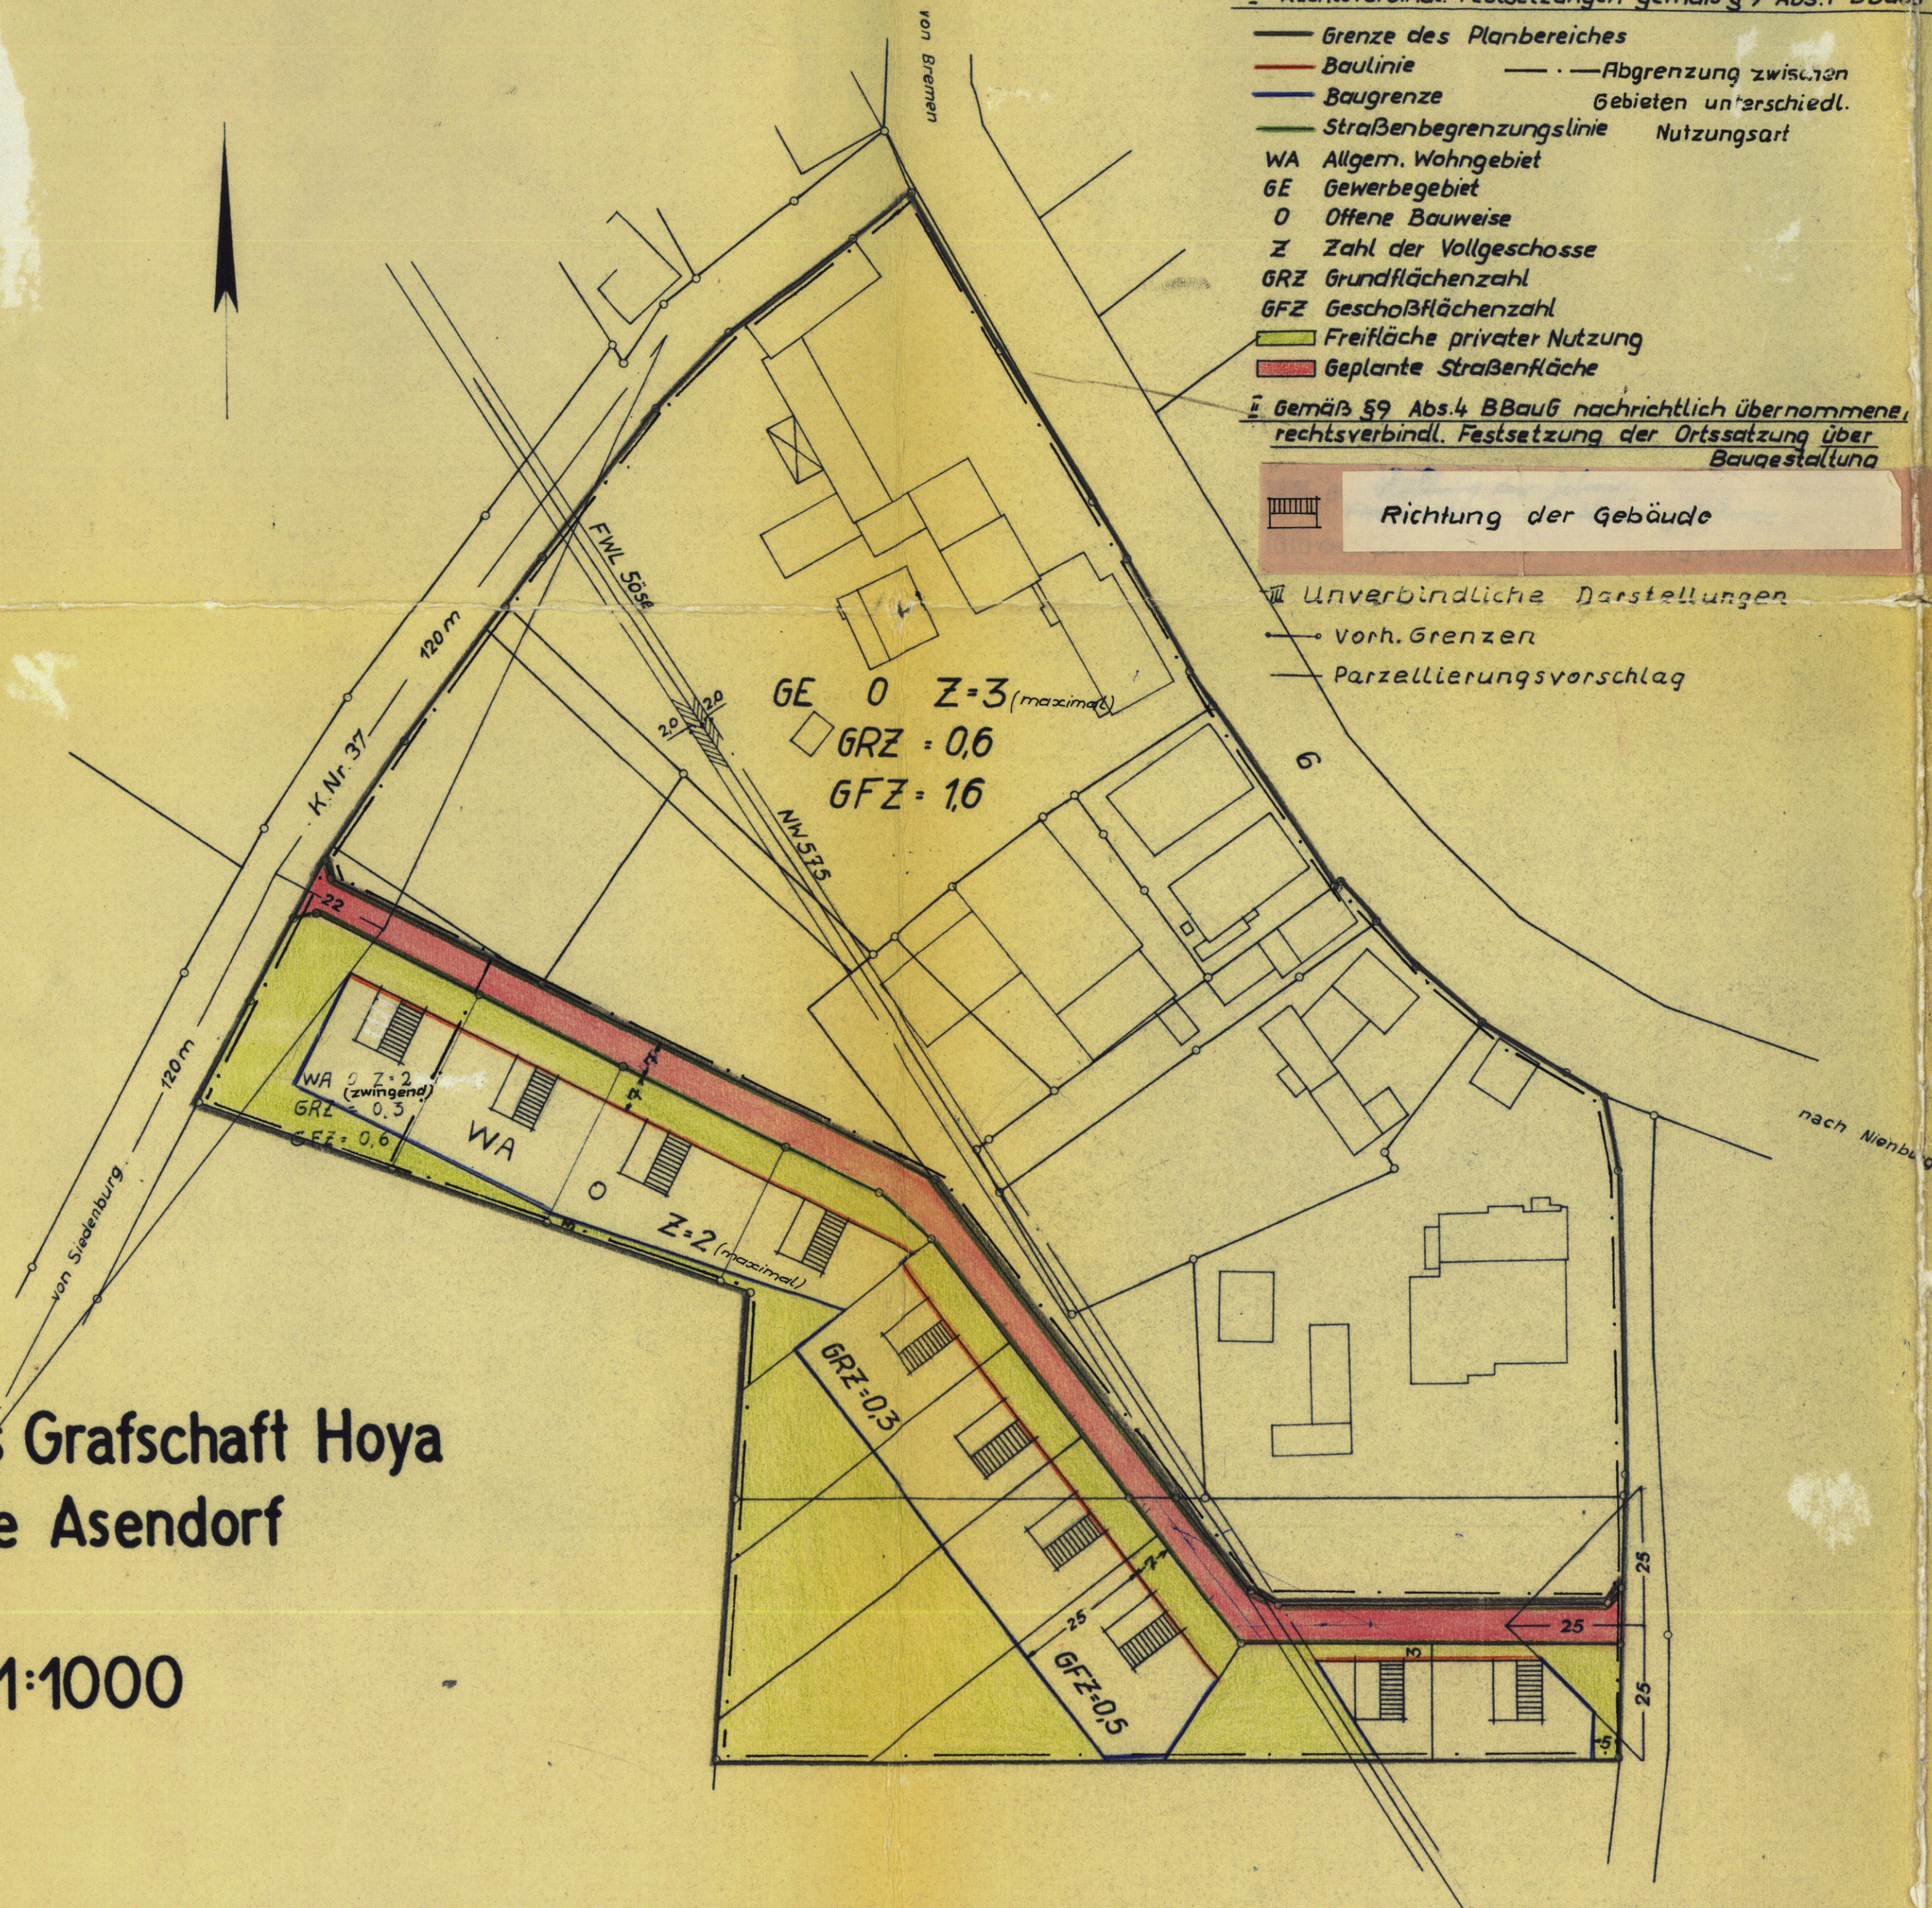

Farben- und Zeichenerklärung

- Grenze des Planbereiches
- Baulinie
- Baugrenze
- Straßenbegrenzungslinie
- WA Allgem. Wohngebiet
- GE Gewerbegebiet
- O Offene Bauweise
- Z Zahl der Vollgeschosse
- GRZ Grundflächenzahl
- GFZ Geschoßflächenzahl
- Freifläche privater Nutzung
- Geplante Straßenfläche
- — — Abgrenzung zwischen Gebieten unterschiedl. Nutzungsart

Gemäß § 9 Abs. 4 BBauG nachrichtlich übernommene, rechtsverbindl. Festsetzung der Ortssatzung über Baugestaltung

Richtung der Gebäude

Unverbindliche Darstellungen

- Vorh. Grenzen
- Parzellierungsvorschlag

BESCHNEIDUNG

Es wird bescheinigt, daß dieser Plan vermessungstechnisch einwandfrei ist und daß sich die eingetragene Planung eindeutig in die Örtlichkeit übertragen läßt.



SYKE, den 30. Juni 1964

KATASTERAMT

Ob.-Reg. VmRat

VERMERK

Dem/Der Landkreis Grafschaft Hoya ist die Vervielfältigung unter den mit Schreiben vom 24.3.64 anerkannten Bedingungen gestattet worden.

SYKE, den 25. März 1964

KATASTERAMT

JA

Reg. Verm. Amt

(L.S.) Dieser Bebauungsplan darf als Lageplan zum Bauantrag nicht verwendet werden, da der Einmessungsantrag für das Bauvorhaben nicht gestellt ist.
Katasteramt SYKE, Gebühren: 50,- DM 20,- Hg
Kost. Buch Nr. 127/64-11-

BESCHLOSSEN

gemäß § 10 des Bundesbaugesetzes vom 23.6.1960 von der Stadt/Gemeinde Asendorf als Satzung.


Asendorf den 24.9.64



Stellv. Bürgermeister, Gemeindedirektor

GENEHMIGT MIT AUFLAGEN

gemäß § 11 des Bundesbaugesetzes vom 23.6.1960.

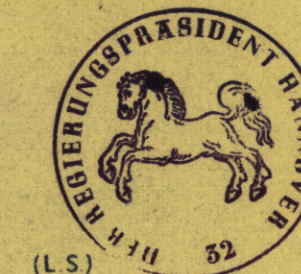

HANNOVER, den 3.8.65

DER REGIERUNGSPRÄSIDENT
H VI. Nr. 614/64

Im Auftrage
Oberbaurat
Regierungs- und Baurat

BEKANNTGEMACHT

gemäß § 12 des Bundesbaugesetzes vom 23.6.1960.

Asendorf den 20.11.1965



Stellv. Bürgermeister, Gemeindedirektor

VERBINDLICHER BAULEITPLAN (BEBAUUNGSPLAN) nach § 9 in Verbindung mit § 30 BBauG

Gem. Nr.	Gemeinde Asendorf
Plan-Nr. 9/2	Beb.-Plan Kampsheide
Bearbeitet:	Landkreis Grafschaft Hoya
Syke, den 29.5.64	Abt. Ortsplanung
Maßstab: 1:1000	
Blattgröße: A2	
Gezeichnet: [Signature]	
Gesehen:	
Geändert:	

