

Landkreis Grafschaft Hoya



Gemeinde Asendorf

Flur 4

Maßstab 1:1000

ÜBERSICHTSPLAN

M 1:25 000

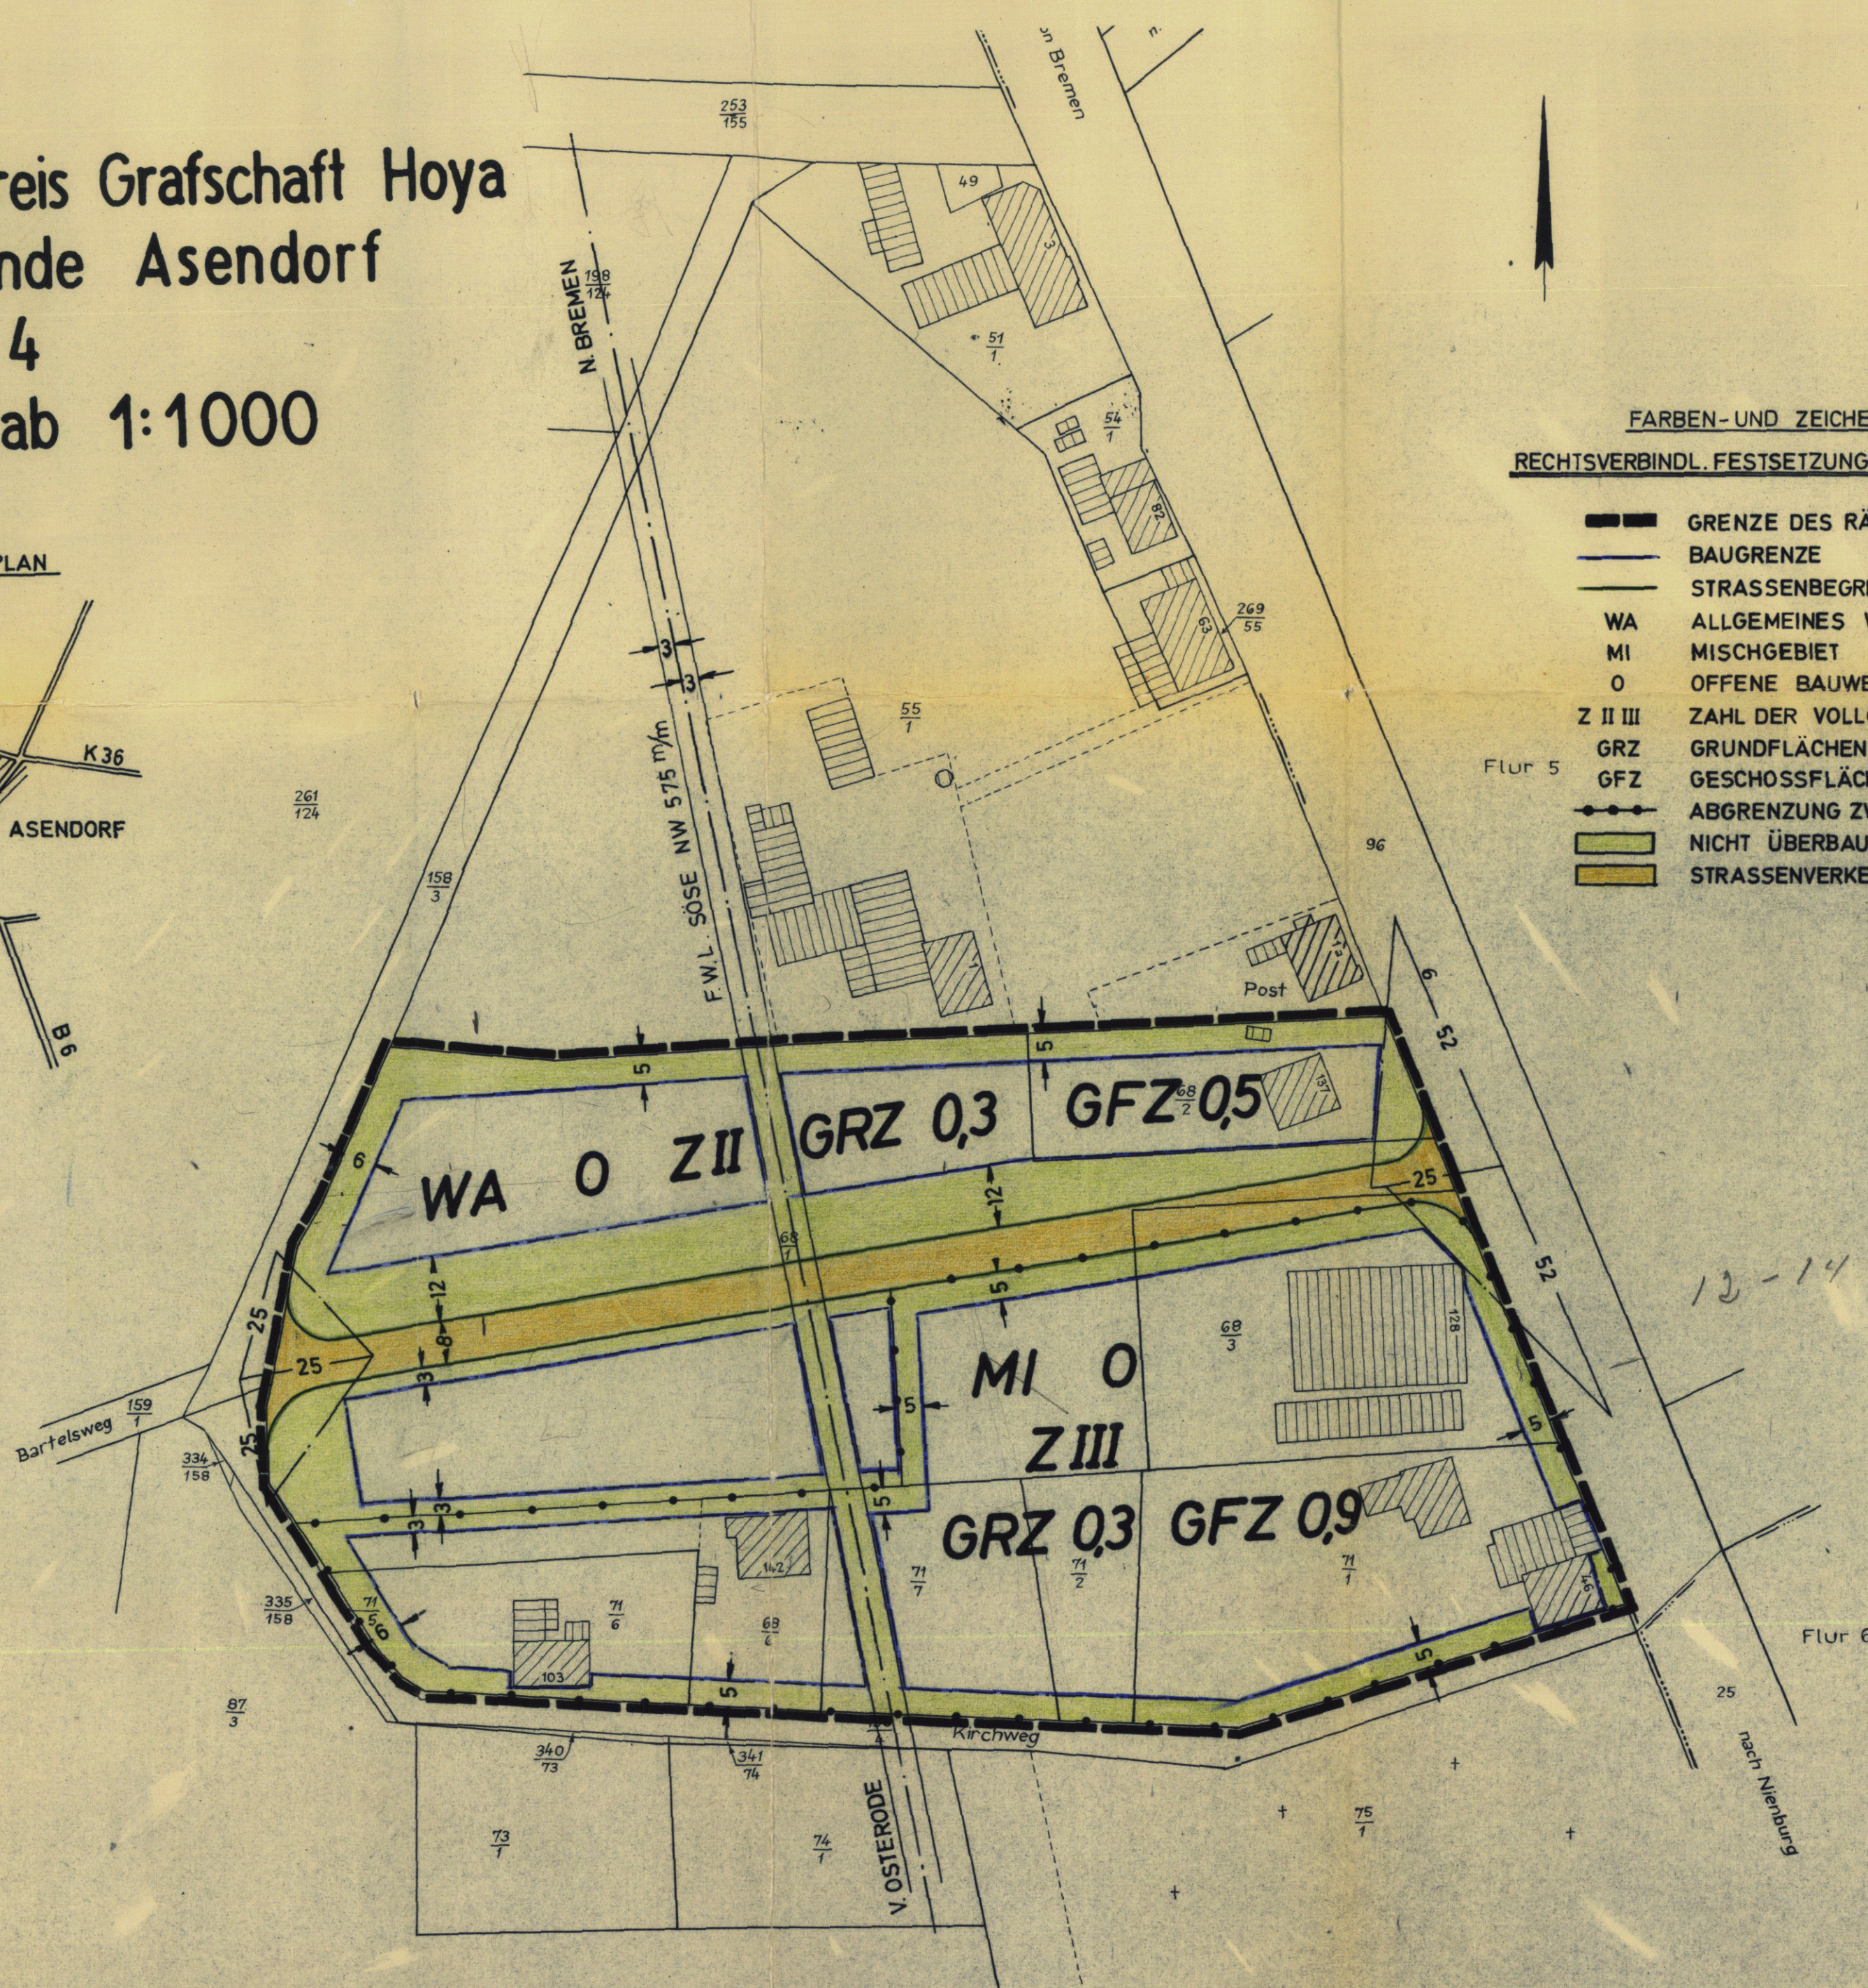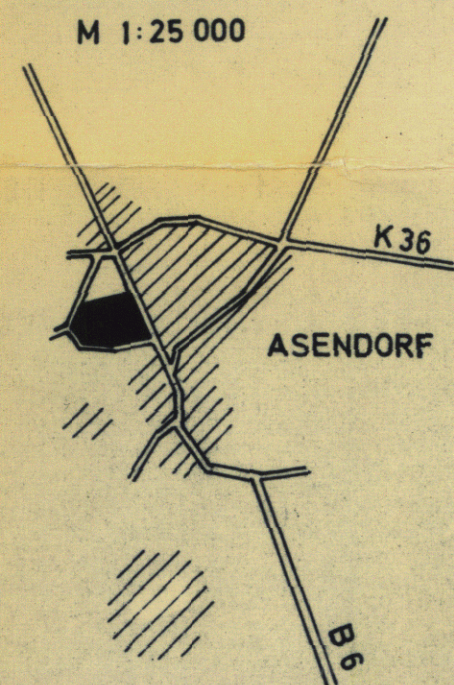

FARBEN-UND ZEICHENERKLÄRUNG

RECHTSVERBINDL. FESTSETZUNGEN GEMÄSS § 9 ABS. 1 U. 5 BBAUG

- GRENZE DES RÄUML. GELTUNGSBEREICHES
- BAUGRENZE
- STRASSENBEGRÄNZUNGSLINIE
- WA** ALLGEMEINES WOHNGEBIET
- MI** MISCHGEBIET
- O** OFFENE BAUWEISE
- Z II III** ZAHL DER VOLLGESCHOSSE ALS HÖCHSTGRENZE
- GRZ** GRUNDFLÄCHENZAHL
- GFZ** GESCHOSSFLÄCHENZAHL
- ABGRENZUNG ZWISCHEN GEBIETEN UNTERSCHIEDL. NUTZUNG
- NICHT ÜBERBAUBARE GRUNDSTÜCKSFLÄCHE
- STRASSENVERKEHRSFLÄCHE

BESCHEINIGUNG

Es wird bescheinigt, daß dieser Plan vermessungstechnisch einwandfrei ist und daß sich die eingetragene Planung eindeutig in die Örtlichkeit übertragen läßt.



SYKE, den 11. Okt. 1967
KATASTERAMT

Mies
Verm. Ob. Rat

VERMERK Dem/der Landkreis Grafschaft Hoya in Syke ist die Vervielfältigung unter den in Schreiben vom 4. Jan. 67 anerkannten Bedingungen gestattet worden.

SYKE, den 9. Jan. 1967

KATASTERAMT J.A.



Dieser Bebauungsplan darf als Lageplan zum Bauvertr. verwendet werden, da der Einmessungsantrag für das Bauverh. nicht gestellt ist. siehe bes. Abrechnung
Katasteramt SYKE: Gebühren: DM. Pfg
Kost. Buch Nr. 17167-11

BESCHLOSSEN

gemäß § 10 des Bundesbaugesetzes vom 23.6.1960 von der Stadt/Gemeinde als Satzung.



Asendorf den 25.10.1967

Stellw. Bürgermeister
Gertel
Gemeindedirektor

GENEHMIGT mit Auflage

gemäß § 11 des Bundesbaugesetzes vom 23.6.1960.



HANNOVER, den 10.7.1968

DER REGIERUNGSPRÄSIDENT
214-149/68

Im Auftrage

Reinhold
Regierungs-Präsident

BEKANNTGEMACHT

gemäß § 12 des Bundesbaugesetzes vom 23.6.1960.

3091 Asendorf den 01. Okt. 1968

Der Gemeindedirektor



Stadt-/Gemeindedirektor

VERBINDLICHER BAULEITPLAN (BEBAUUNGSPLAN)
nach § 9 in Verbindung mit § 30 BBAUG

Gem. Nr. 9	Gemeinde ASENDORF
Plan-Nr. 5	Änderung GELÄNDE Beb.-Plan MEHLHOP/LANGE
BEARBEITET SYKE den 25.9.67	LANDKREIS GRAFSCHAFT HOYA ABT. VI PL. ORTSPLANUNG
Maßstab: 1:1000	
Blattgröße:	
Gezeichnet: <i>20/7</i>	
Gesehen: <i>17/10</i>	
Geändert:	KREISOBERBAURAT