


Gemarkung Asendorf

Flur 5

Maßstab 1:1000

Übersichtsplan M. 1:25 000

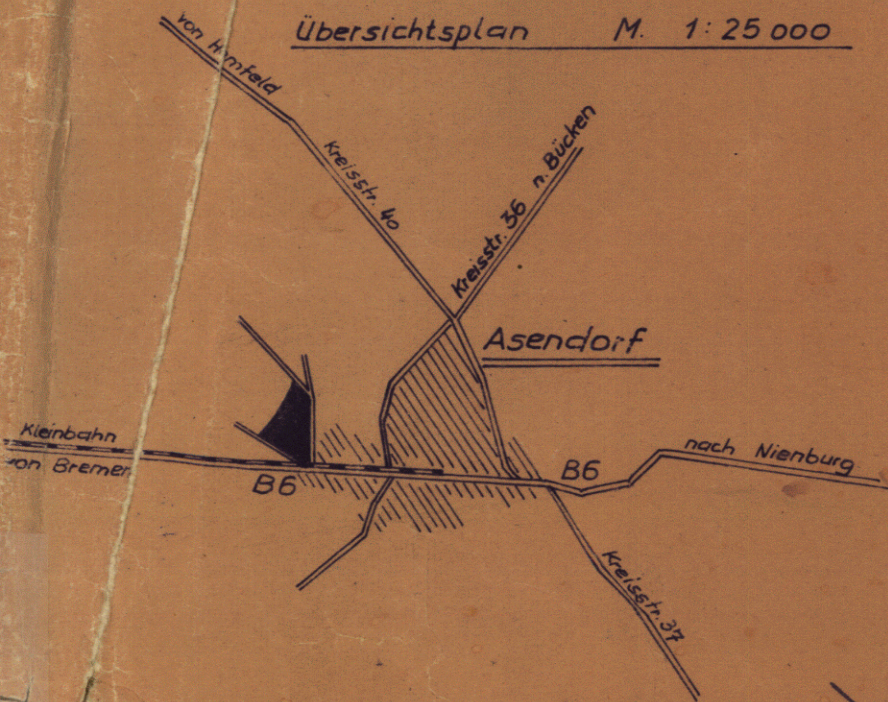

Flur 4

BESCHEINIGUNG

Die vermessungstechnische Richtigkeit der Planungsunterlage wird bescheinigt.



Barnstorf, den 9. III. 1964
GB 63 335

Buschmann
Öff. best. Verm. Ingenieur

Es wird bescheinigt, daß sich die eingetragene Planung einwandfrei in die Örtlichkeit übertragen läßt.



Barnstorf, den 10. Sept. 1965

Buschmann
Öff. best. Verm. Ingenieur

VERMERK

Dieser Bebauungsplan darf als Lageplan zu Bauanträgen nicht verwendet werden, da der Einmessungsantrag für das Bauvorhaben nicht gestellt ist.

BESCHLOSSEN


gemäß § 10 des Bundesbaugesetzes vom 23.6.1960 von der Stadt / Gemeinde Asendorf als Satzung.



3091 Asendorf, den 20. Okt. 1965
W. Böhm Bürgermeister
B. Böhm Gemeindevorsteher

GENEHMIGT

gemäß § 11 des Bundesbaugesetzes vom 23.6.1960

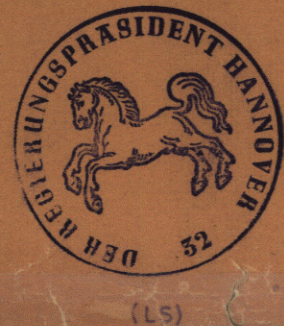

Hannover, 10.2.66
DER REGIERUNGSPRÄSIDENT
H. VI - Nr. 822/65
im Auftrage:
Karper
rhaure

BEKANNTGEMACHT

gemäß § 12 des Bundesbaugesetzes vom 23.6.1960



3091 Asendorf, den 28. Juni 1966
B. Böhm
Stadt - / Gemeindevorsteher

VERBINDLICHER BAULEITPLAN (BEBAUUNGSPLAN)

nach § 9 in Verbindung mit § 30 des B.Bau.G.

Gem. Nr.	Gemeinde Asendorf
Plan Nr. 9/6	Beb. Plan Am Altenfelder Weg
Bearbeitet:	Landkreis Grafschaft Hoya
Syke, den 6.8.65	Abt. V PL - Ortsplanung
Maßstab : 1:1000	
Blattgröße: A2	
Gezeichnet: <i>Manning</i>	
Gesehen:	
Geändert:	



Farben - und Zeichenerklärung

Rechtsverbindl. Festsetzungen gemäß § 9 Abs. 1 und 5 BBauG

- Grenze des räumlichen Geltungsbereiches
- Baulinie
- Baugrenze
- Straßenbegrenzungslinie
- Haupttrichtung der Gebäude
- Straßenfläche
- Nicht überbaubare Grundstücksfläche
- Spielplatz
- WA Allgem. Wohngebiet
- O Offene Bauweise
- Z Zahl der Vollgeschosse
- GRZ Grundflächenzahl
- GFZ Geschöbflächenzahl
- Sonstige Darstellungen (unverbindlich)
- Vorh. Grenzen
- Parzellierungsvorschlag
- Bebauungsvorschlag
- ▨ Vorh. Gebäude