


Gemarkung Scholen
Flur 5
Maßstab 1:1000

Übersichtsplan

M.: 1:25 000

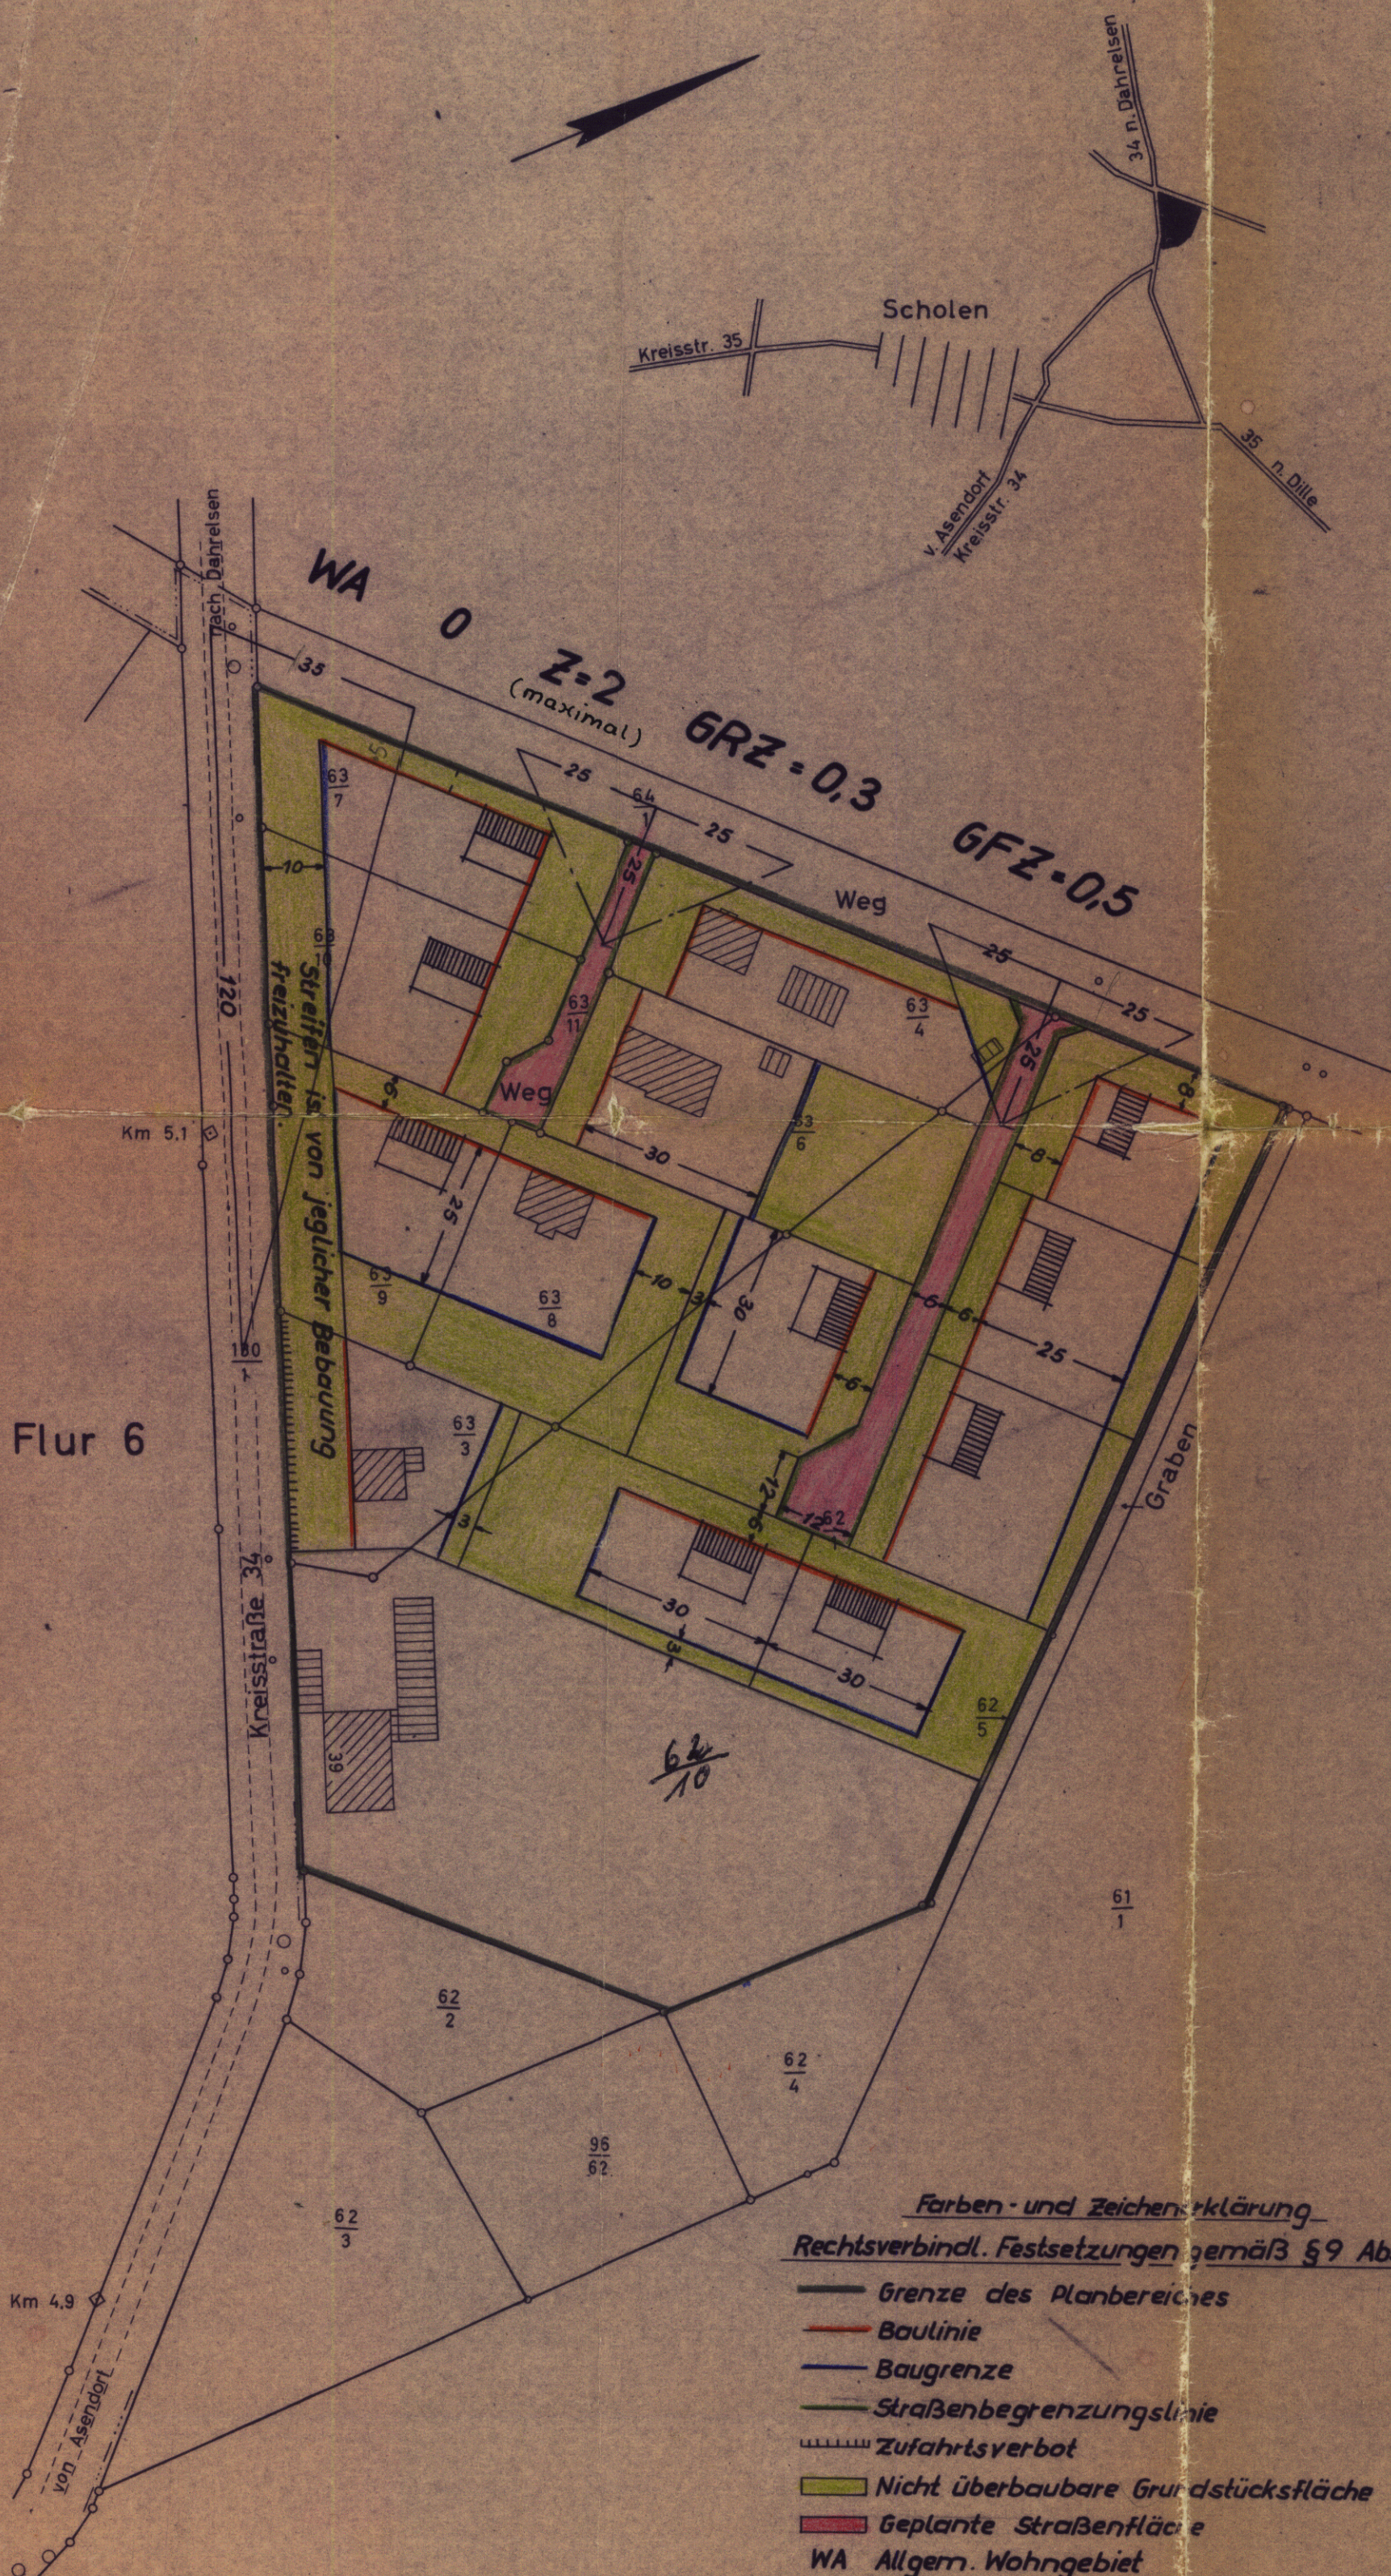

Farben- und Zeichenerklärung

Rechtsverbindl. Festsetzungen gemäß § 9 Abs. 1 BBauG.

-  Grenze des Planbereiches
-  Boulinie
-  Baugrenze
-  Straßenbegrenzungslinie
-  Zufahrtsverbot
-  Nicht überbaubare Grundstücksfläche
-  Geplante Straßenfläche
- WA Allgem. Wohngebiet
- O Offene Bauweise
- Z Zahl der Vollgeschosse
- GRZ Grundflächenzahl
- GFZ Geschößflächenzahl

Gemäß § 9 Abs. 4 BBauG nachrichtl. übernommene, rechts-
verbindl. Festsetzungen der Ortsatzung über Baugestaltung

 Firstrichtung der Hauptgebäude

BESCHEINIGUNG

Die vermessungstechnische Richtigkeit der Planungsunterlage wird bescheinigt.

63294 a

Barnstorf, den 15. Jan. 1964



Fischer
Öff. best. Verm. Ingenieur

Es wird bescheinigt, daß sich die eingetragene Planung einwandfrei in die Örtlichkeit übertragen läßt.

Barnstorf, den 15. Jan. 1964

Richtmann
Off. best. Verm. Ingenieur

VERMERK

Dieser Bebauungsplan darf als Lageplan zu Bauanträgen nicht verwendet werden, da der Einmessungsantrag für das Bauvorhaben nicht gestellt ist.

BESCHLOSSEN

gemäß § 10 des Bundesbaugesetzes vom 23.6.1960
von der Stadt / Gemeinde Sils/len als Satzung.



Scho len den 3. März 1966

(L.S.)

Bürgermeister

Gemeindedirektor

GENEHMIGT

SPRÄSDE 6 11 des Bundesbaugesetzes vom 23.6.1960.



HANNOVER, den 10. 6. 66

DER REGIERUNGSPRÄSIDENT

H VI - Nr. 523/66

Im Auftrage

Importing is

Oberbaurat

BEKANNTGEMACHT

gemäß § 12 des Bundesbaugesetzes vom 23.6.1960.

Schlofen den 10. 11. 1966



(L.S.)

Stadt-/Gemeindedirektor

VERBINDLICHER BAULEITPLAN (BEBAUUNGSPLAN)
nach § 9 in Verbindung mit § 30 des B.Bau.G.

Gem. Nr.	Gemeinde <i>Scholen</i>
Plan Nr. <i>90/2</i>	Beb. Plan
BEARBEITET : <i>Syke, den 7.9.64</i>	<i>Landkreis Grafschaft Hoya</i> <i>Abt. VII PL - Ortsplanung</i>
Maßstab : 1:1000	
Blattgröße: <i>A2</i>	
Gezeichnet: <i>Manning</i>	
Gesehen:	
Geändert:	<i>Kreisoberbaurat</i>

Unverbindliche Darstellungen

-  Vorh. Gebäude
 Vorh. Grenzen
 Parzellierungsvorschläge