


Landkreis Grafschaft Hoya
Gemeinde Kleinenborstel
Flur 8
Maßstab 1:1000

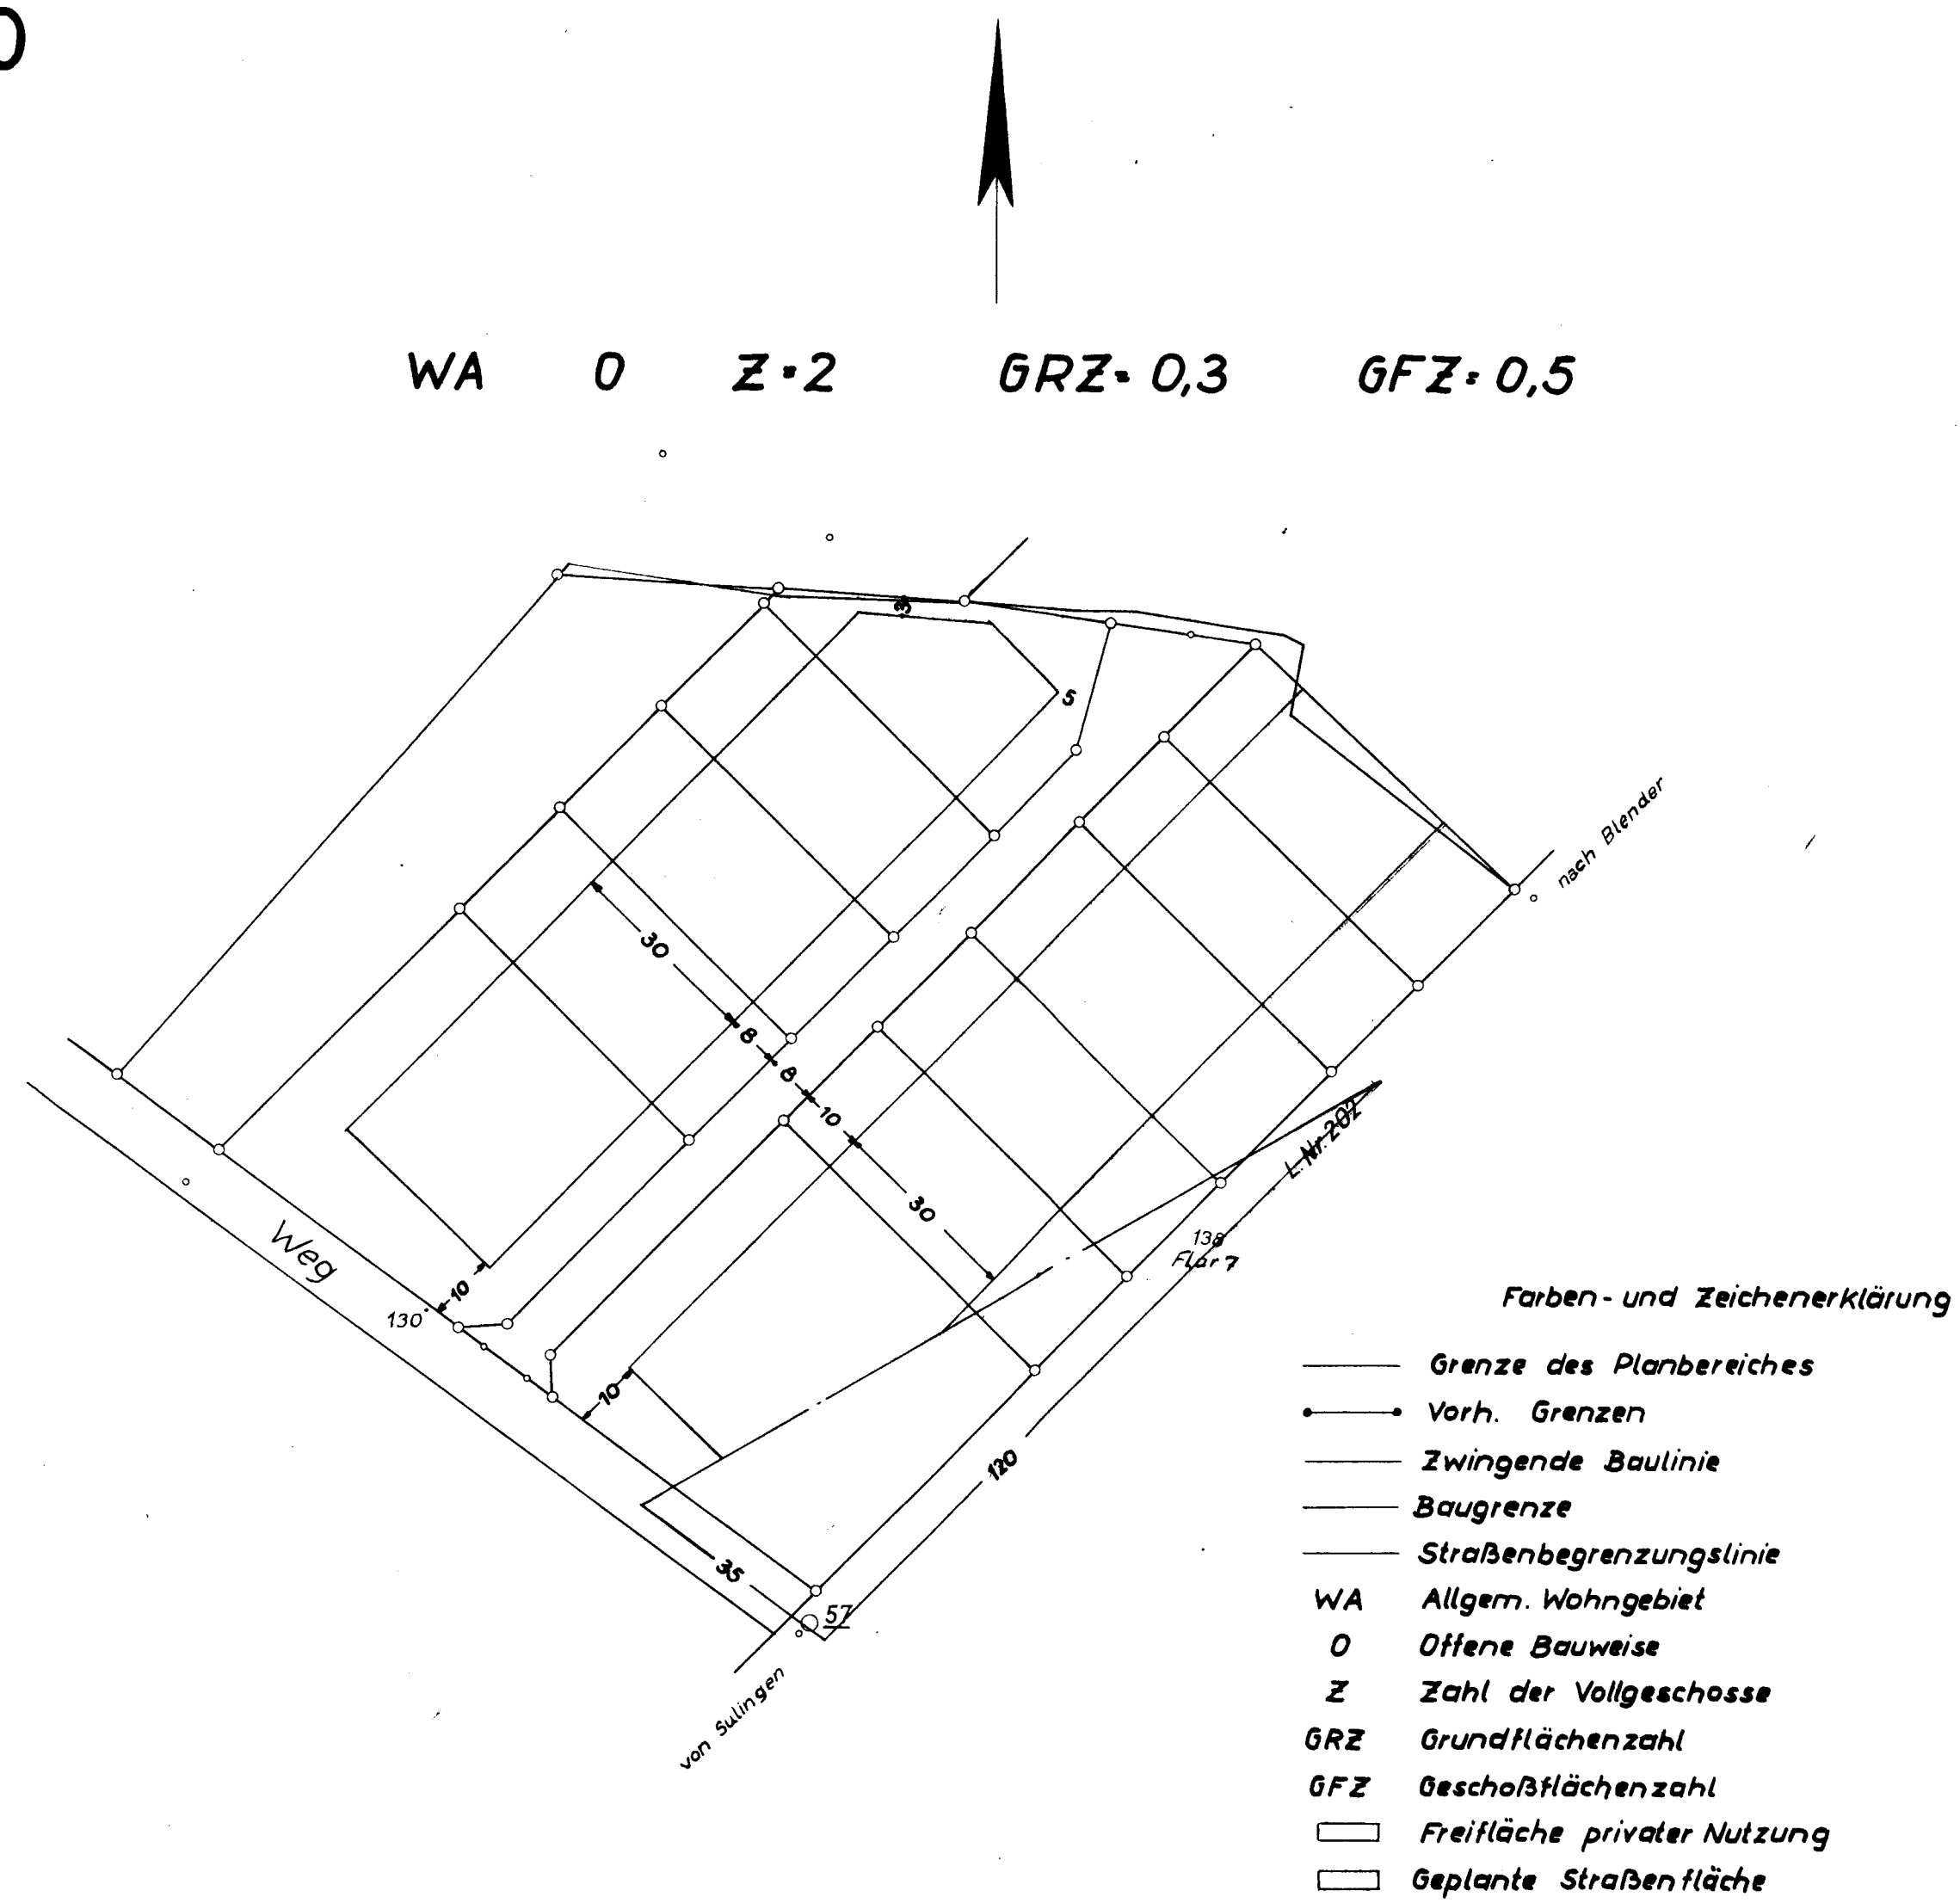

BESCHEINIGUNG
Es wird bescheinigt, daß dieser Plan vermessungstechnisch einwandfrei ist und daß sich die eingetragene Planung eindeutig in die Örtlichkeit übertragen läßt.

SYKE, den 9. 12. 1963
KATASTERAMT
gez. Unterschrift
(L.S.)

VERMERK Dem/Der Landkreis Grafschaft Hoya in Syke ist die Vervielfältigung unter den mit Schreiben vom 22.10.63 anerkannten Bedingungen gestattet worden.
SYKE, den 23. Okt. 1963
KATASTERAMT
Dieser Bebauungsplan darf als Lageplan zum Bauantrag nicht verwendet werden, da der Einmessungsantrag für das Bauvorhaben nicht gestellt ist.
Katasteramt SYKE: Gebühren: 109 DM 20 Pfg
Kost. Buch Nr. 163-11

BESCHLOSSEN
gemäß § 10 des Bundesbaugesetzes vom 23.6.1960 von der Stadt/Gemeinde Kleinenborstel als Satzung.
Kleinenborstel, den 9. 4. 1964
gez. Unterschrift
(L.S.) Bürgermeister Gemeindedirektor

GENEHMIGT
gemäß § 11 des Bundesbaugesetzes vom 23.6.1960.
HANNOVER, den 11. 2. 1965
DER REGIERUNGSPRÄSIDENT
H VI - Nr. 715/64
Im Auftrage
gez. Unterschrift
(L.S.) Regierungs- und Baurat

BEKANNTGEMACHT
gemäß § 12 des Bundesbaugesetzes vom 23.6.1960.
den
(L.S.) Stadt-/Gemeindedirektor

VERBINDLICHER BAULEITPLAN (BEBAUUNGSPLAN) nach § 9 in Verbindung mit § 30 BBauG	
Gem. Nr.	Gemeinde Kleinenborstel
Plan-Nr. 62 / 1	Beb.-Plan Kleinenborsteler Heide
AUFGESTELLT Syke, den 3. 12. 63	Landkreis Grafschaft Hoya Abt. v. PL - Ortsplanung
Maßstab : 1:1000	L.S. gez. Vollmer Kreisoberbaurat
Blattgröße:	
Gezeichnet: <i>Hanning</i>	
Gesehen:	
Geändert:	