


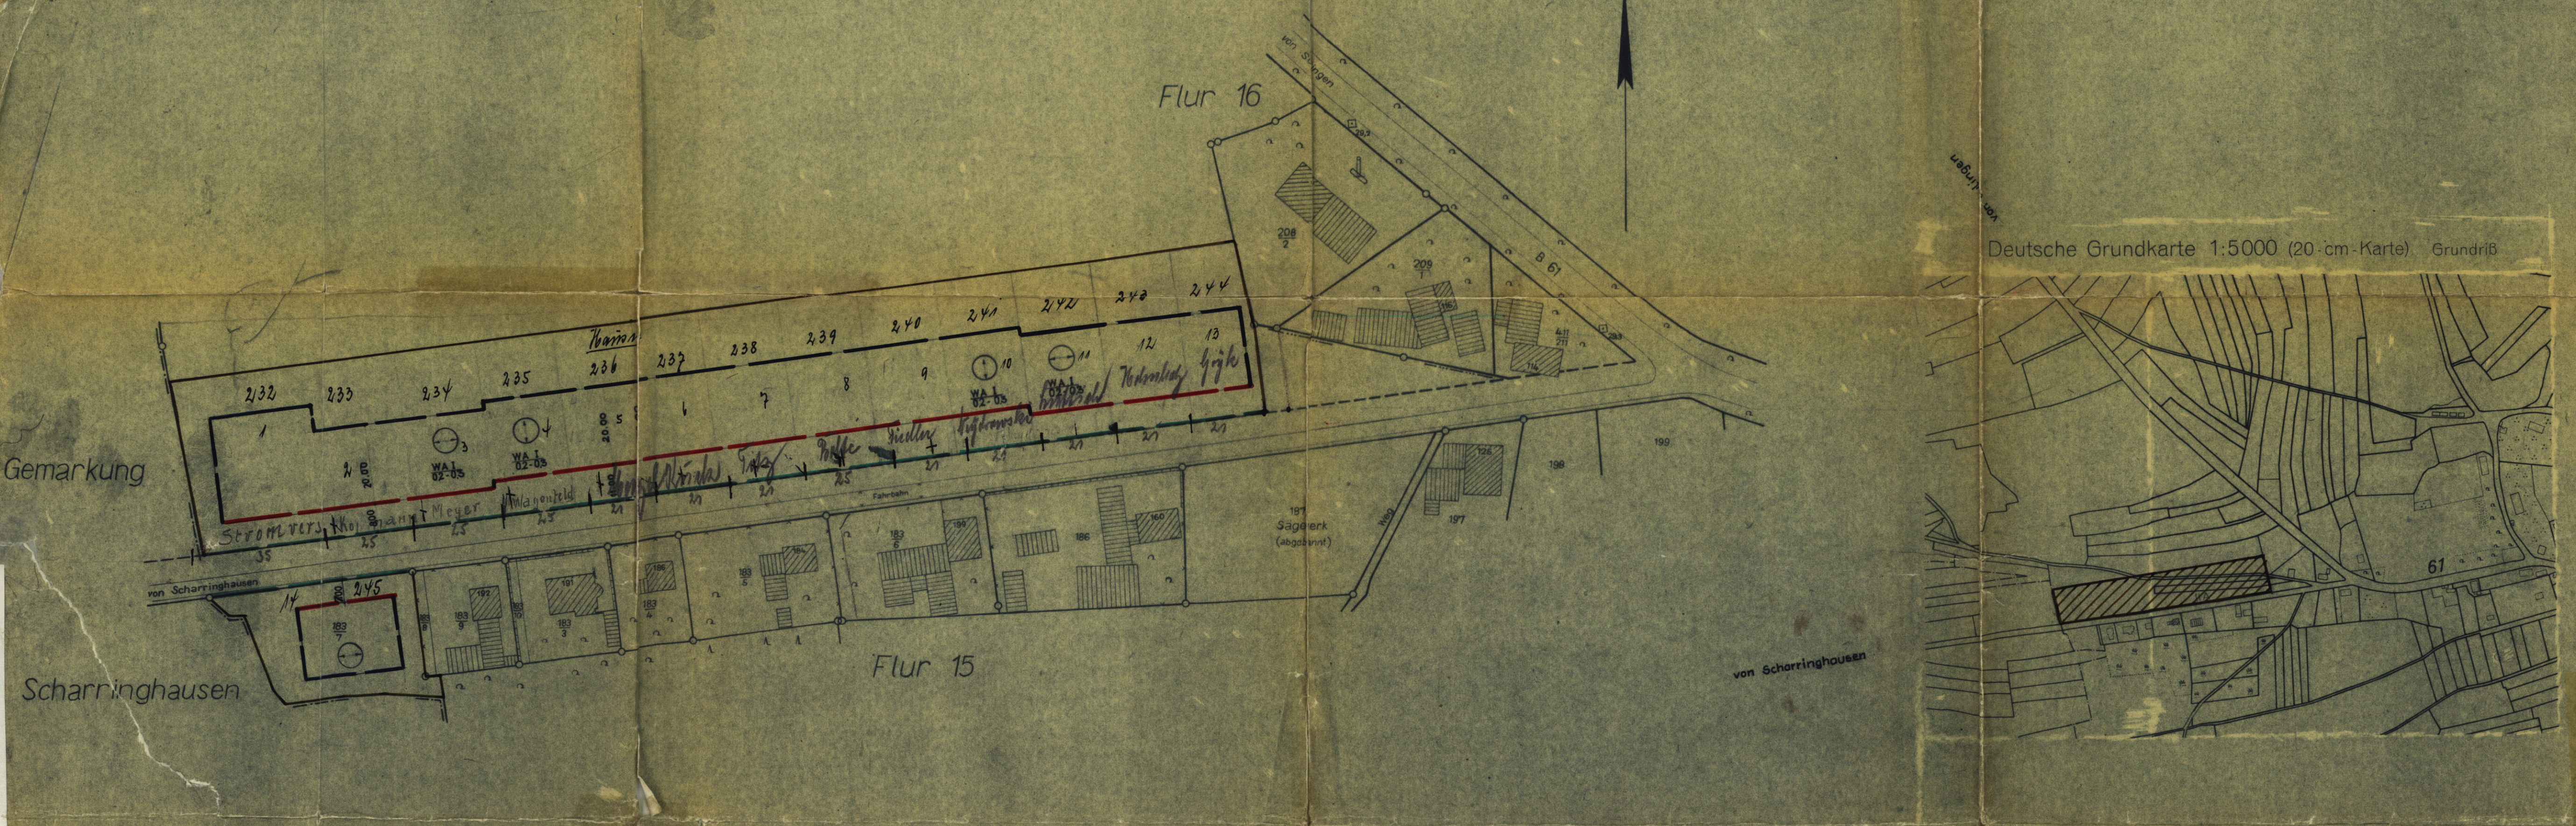

Deutsche Grundkarte 1:5000 (20-cm-Karte) Grundriß

Reg. Bez. Hannover Landkreis Grafschaft Diepholz

Bebauungsplan

von dem Bebauungsgebiet: „An der Scharringhäuser Straße“

Gemarkung Kirchdorf Flur 15:16

Maßstab 1:1000

Die Richtigkeit dieses Planes in vermessungstechnischer Hinsicht wird hiermit bescheinigt. Das Eigentümerverzeichnis bildet einen Bestandteil des Planes. Dieser Bebauungsplan darf als Lageplan zum Bauantrag nicht verwendet werden.

Aufgestellt: Sulingen, den 9.4.1963
KATASTERAMT
Münster
Regierungsvermessungsamt

ZEICHENERKLÄRUNG

Grenze des Planungsgebietes	Flurgrenze
Straßenfluchtlinie	Eigentumsgrenze
Baufluchtlinie	Flurstücksgrenze
Bebauungsgrenze	Stahlgittermast – Holzmast
vorhandene Straßenfläche	Hochspannungsleitung
geplante Straßenfläche	Hauptfistrichtung
Fläche privater Nutzung ohne Bebauung	
Straßengrenze nach Durchführung der Flurbereinigung	

Das Bebauungsgebiet unterliegt dem Flurbereinigungsverfahren Kirchdorf-Scharringhausen, Kreis Grafschaft Diepholz Nr. 227.

Beschlossen

gem. § 2 Abs. 6 des Bundesbaugesetzes (B.Bau.G.) vom 23.6.1960 in der Fassung vom 10. Juli 1963 als Entwurf.

den 10. Juli 1963

Sauermann
Beigeordneter

Genehmigt

gemäß § 11 B.Bau.G.

Der Regierungspräsident
Az. H. Nr. 1196
Hannover, den 1963

(L.S.)

Auslegung

Der Planentwurf mit Begründung hat gemäß § 2 Abs. 6 B.Bau.G. in der Zeit vom 10.7. bis 18.8.1963 ausgelegen.

Ort u. Dauer der Auslegung wurden gemäß § 2 Abs. 6 B.Bau.G. im Diepholzer Kreisblatt am 11. Juli 1963 bekanntgemacht.

den 10. August 1963

Sauermann
Bürgermeister und Gemeindevorstand

Bekanntgemacht

Der genehmigte Bebauungsplan mit Begründung hat gemäß § 12 B.Bau.G. in der Zeit vom 1963 bis 1963 ausgelegen.

Ort und Zeit der Auslegung sowie Genehmigung des Regierungspräsidenten wurden gemäß § 12 B.Bau.G. am 1963 im Diepholzer Kreisblatt bekanntgemacht.

Kirchdorf, den 1963

(L.S.)
Bürgermeister und Gemeindevorstand

Beschlossen

gemäß § 10 B.Bau.G. in der Ratssitzung am 10. August 1963 als Satzung.

den 10. August 1963

Sauermann
Beigeordneter

Bescheinigung

Es wird bescheinigt, daß sich die eingetragene Planung einwandfrei in die örtlichkeit übertragen läßt.

Sulingen, den 7.6.1963

KATASTERAMT

(L.S.)
Regierungsvermessungsamt

Bebauungsplan Nr. 1

An der Scharringhäuser Straße

Nach § 9 in Verbindung mit § 30 BBauG.

KIRCHDORF M.1:1000
Landkreis Grafschaft Diepholz

Der Oberkreisdirektor
Im Auftrage
Tambor
Kreisbaurat

Aufgestellt: Diepholz, 2.5.1963