


M 1:1000

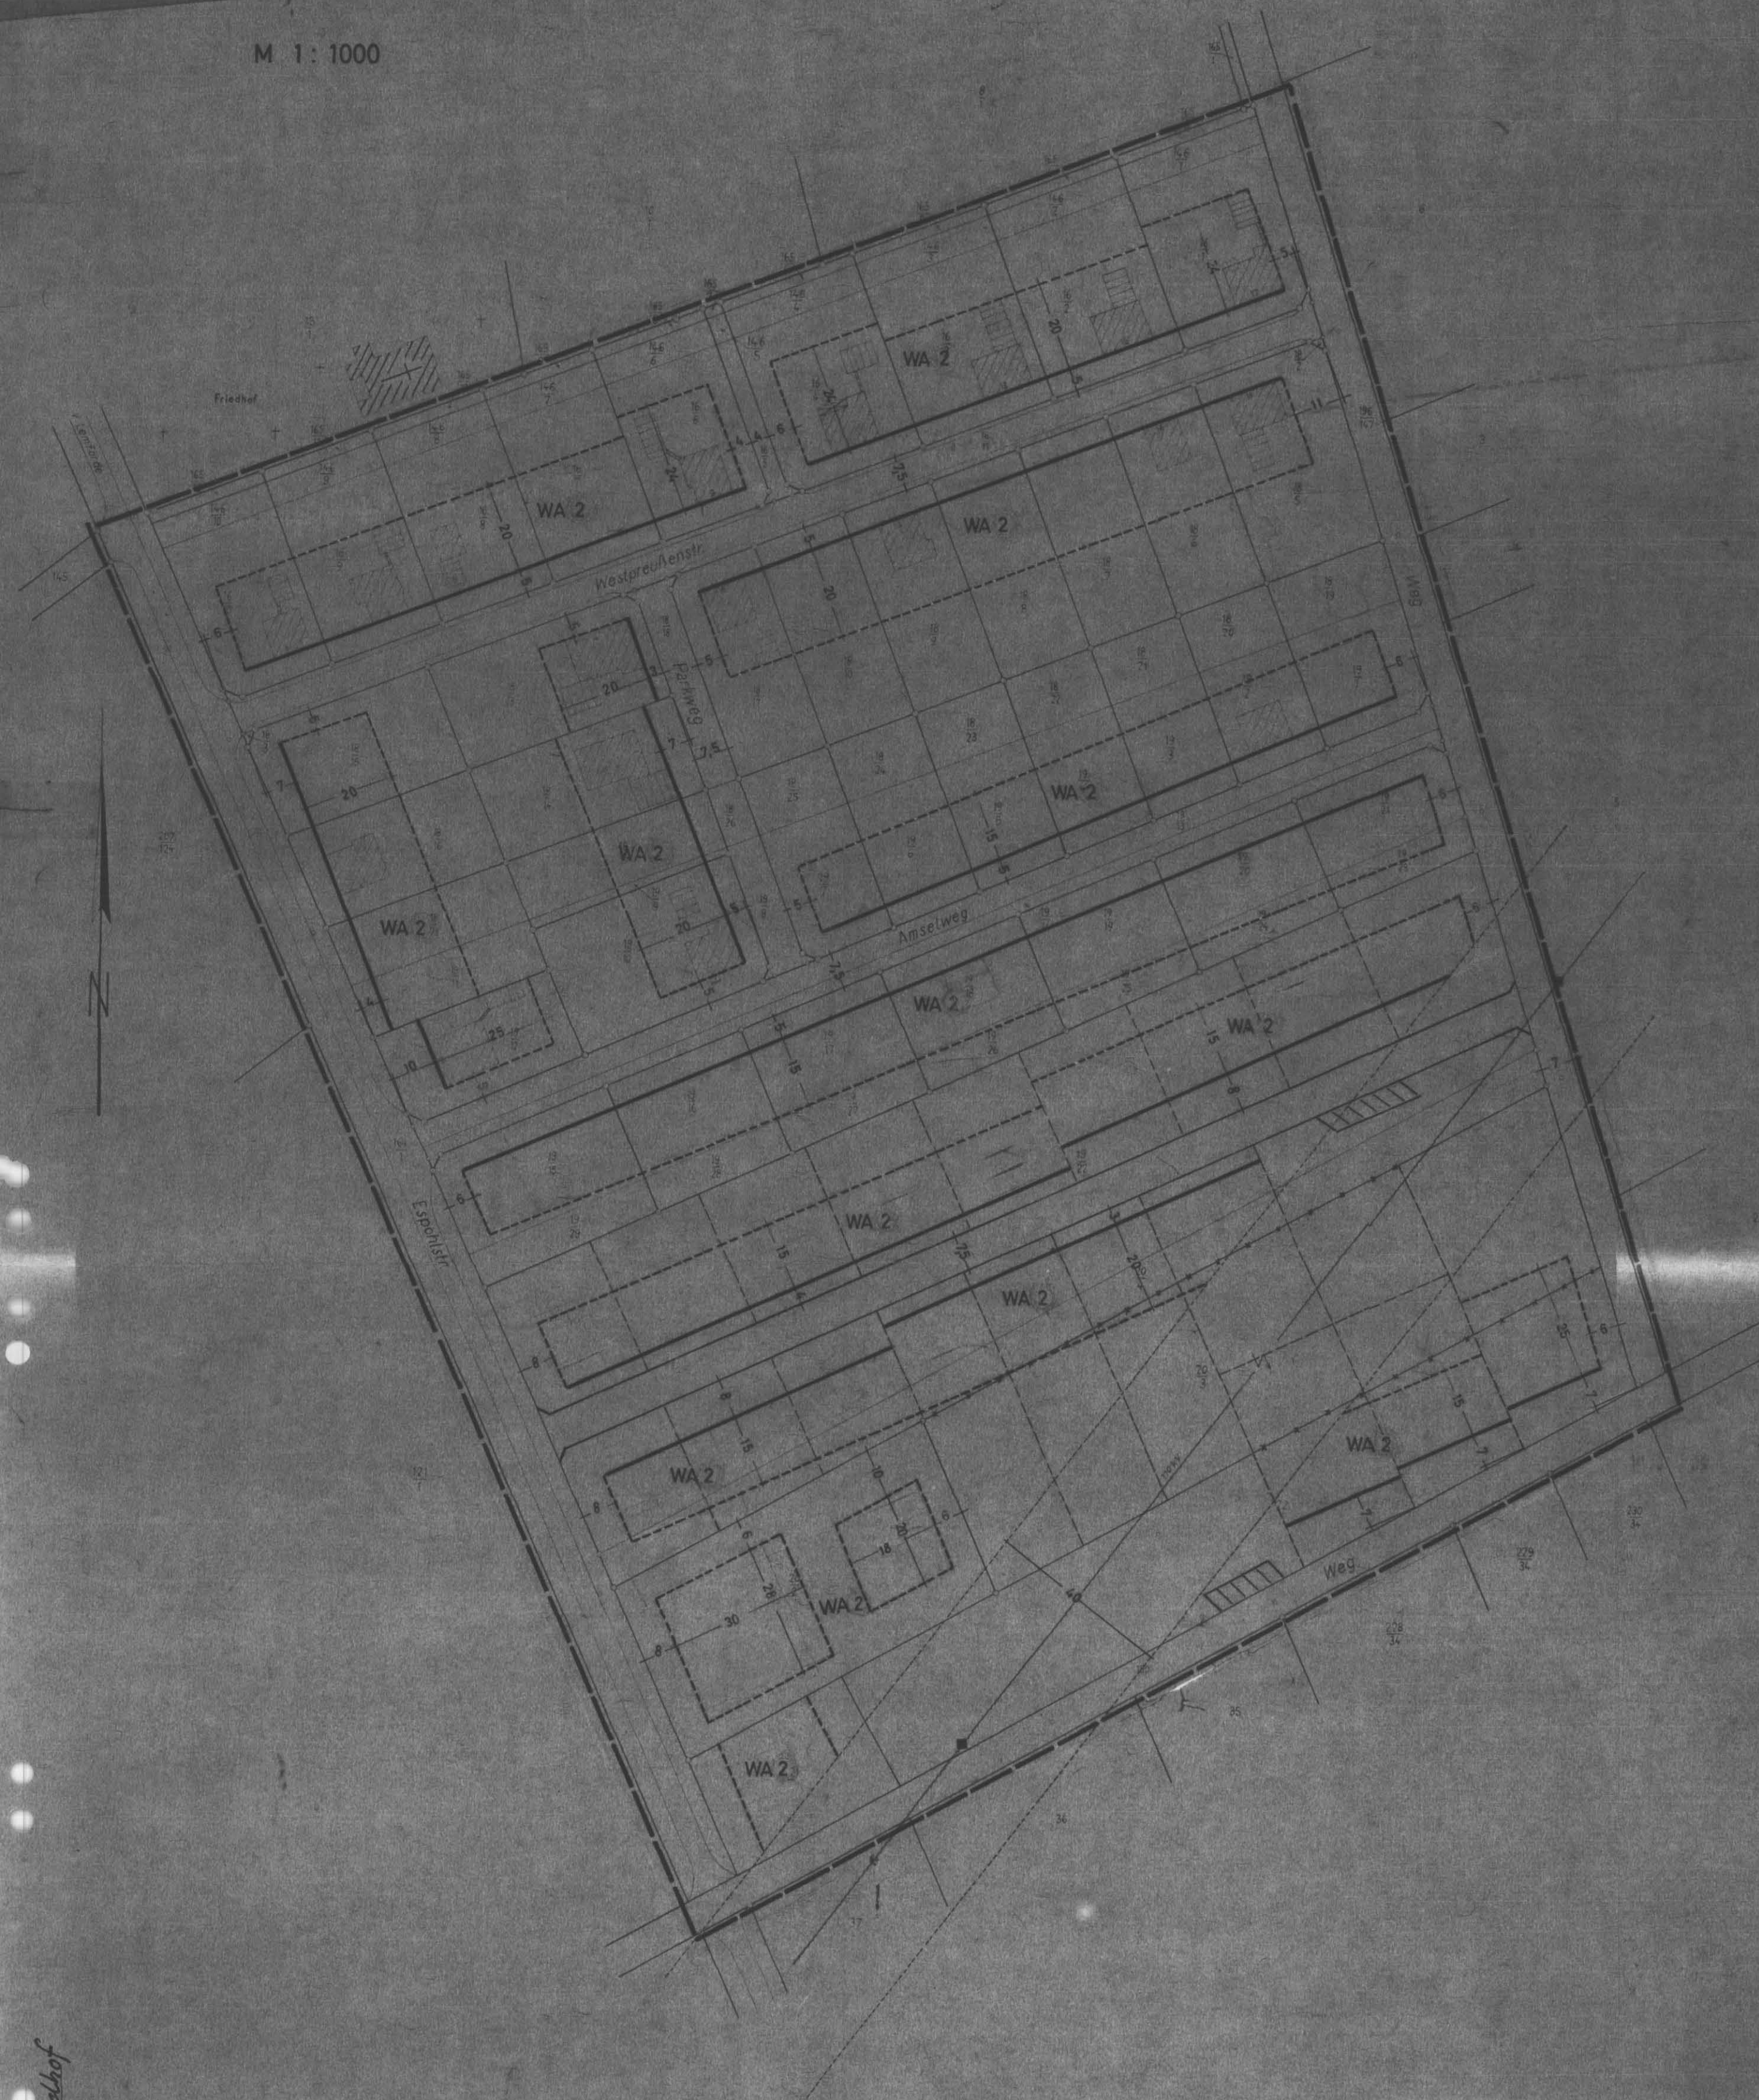

geändert in Verfügung und Auflagen
vom 20.4.1964
Sulingen, den 4. Juni 1964

Reg. Bez. Hannover

Landkreis Grafschaft Diepholz

Bebauungsplan

von dem Bebauungsgebiet Hinter dem Friedhof

Gemeinde Lemförde

Flur 8

Maßstab 1:1000

Die Richtigkeit dieses Planes in vermessungstechnischer Hinsicht wird hiermit bescheinigt. Das Eigentümerverzeichnis bildet einen Bestandteil des Planes. Dieser Bebauungsplan darf als Lageplan zum Bauantrag nicht verwendet werden.

Aufgestellt: Sulingen, den 2. Okt. 1962

KATASTERAMT

Regierungsvermessungsamt

ZEICHENERKLÄRUNG

- Grenze des Planungsgebietes
- Straßengrenze
- Baulinie
- Baugrenze
- vorhandene Straßenfläche
- geplante Straßenfläche
- Fläche privater Nutzung ohne Bebauung
- WA 2 allgemeines Wohngebiet 2 Vollgeschosse Grundflächenzahl 0,4 Geschossflächenzahl 0,6
- vorh. Flurstücksgrenze
- gepl. Flurstücksgrenze
- Stahlgittermast - Holzmast
- Hochspannungsleitung

Beschlossen als Satzung
gem. § 10 des Bundesbaugesetzes in der
Ratssitzung am 17. 5. 1963

Lemförde, den 1963
(L.S.)

Bekanntgemacht
gem. § 12 des Bundesbaugesetzes
am 196

(L.S.) den 196

Hat ausgelegt
gem. § 2 (6) des Bundesbaugesetzes in der
Zeit vom 9.4. bis 9.5. 1963

Lemförde, den 1963
(L.S.)

Ausgearbeitet:
Hannover, den 25. 1. 1963
ZIVILVERBAND

Bsp. Ing. J. J. J.

Genehmigt
gem. § 11 des Bundesbaugesetzes

Hannover, den 196
Der Regierungspräsident
H. VI-Nr.
in Auftrag

Die Übertragbarkeit
des Planes in die Öffentlichkeit wird
bescheinigt

Sulingen, den 196

KATASTERAMT

Regierungsvermessungsamt