


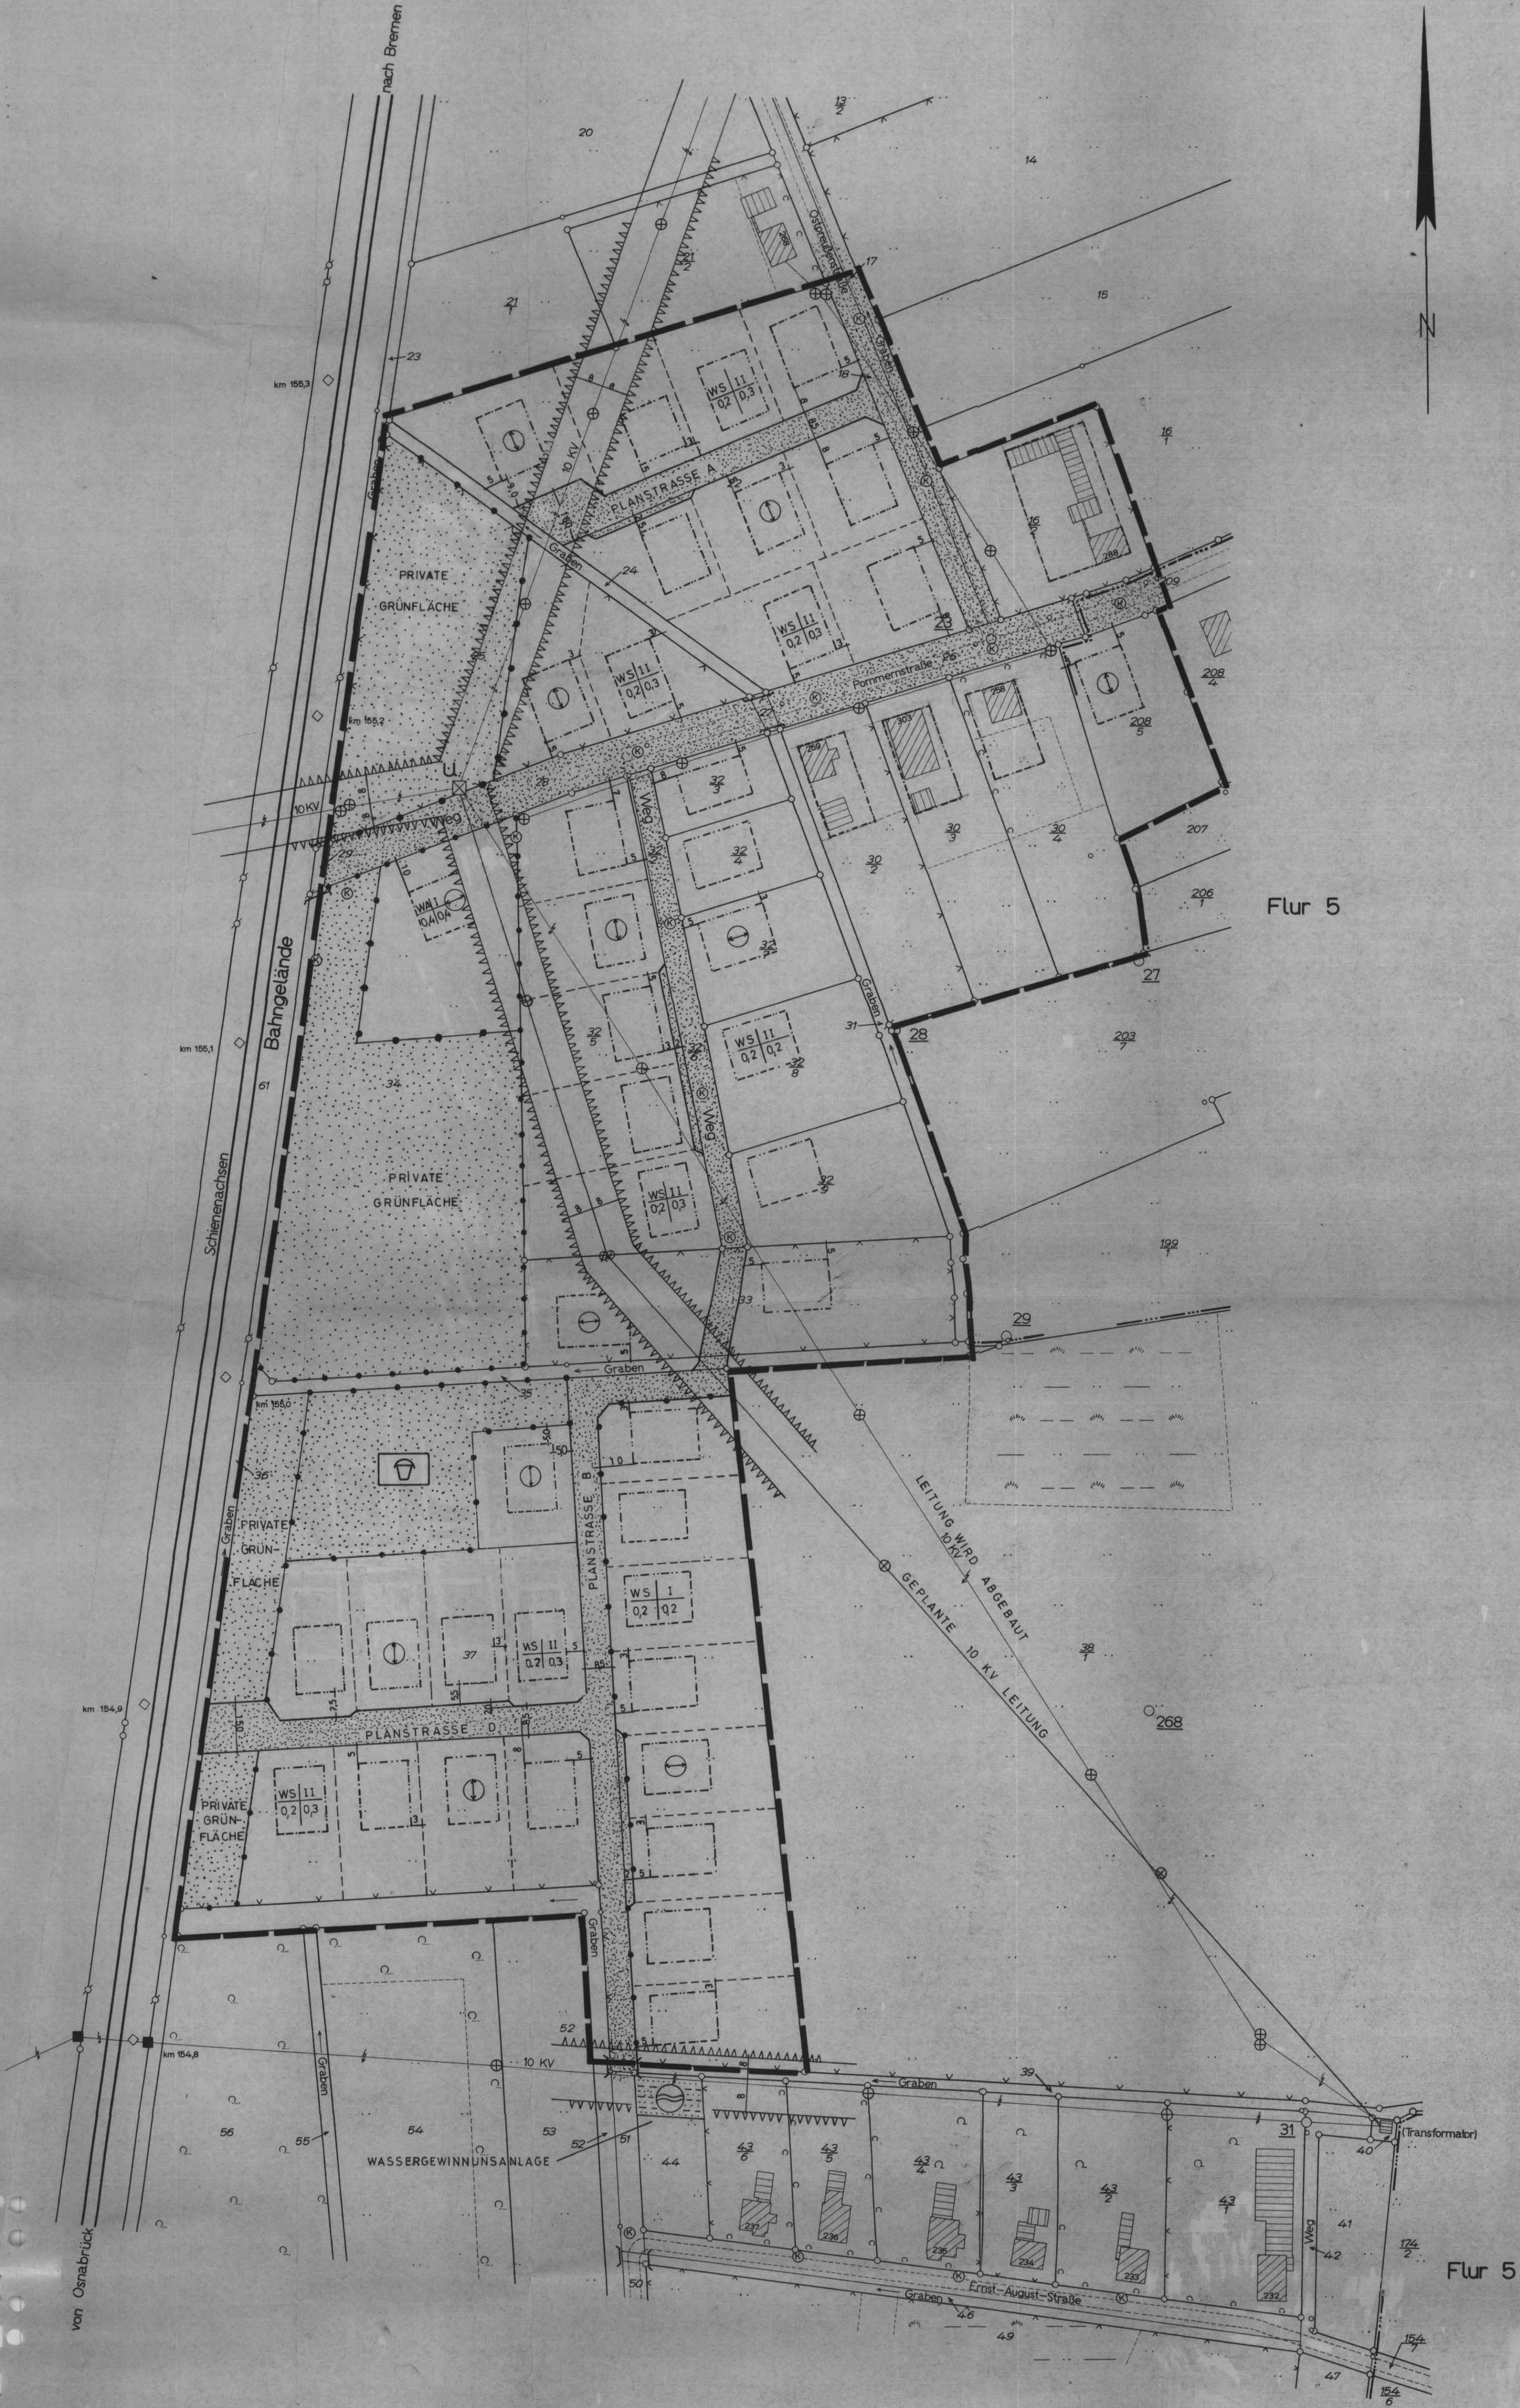

style-LEF-04-00 hinter dem Amtshof

Reg. Bez. Hannover

Landkreis Grafschaft Diepholz

Bebauungsplan

von dem Bebauungsgebiet: „Hinter dem Amtshof“

Gemarkung: Lemförde Flur: 2

Maßstab 1:1000

Aufgestellt: Sulingen, den 14. Aug. 1965

KATASTERAMT

Die Richtigkeit dieses Planes in vermessungstechnischer Hinsicht wird hiermit bescheinigt. Das Eigentümerverzeichnis bildet einen Bestandteil des Planes. Dieser Bebauungsplan darf als Lageplan zum Bauantrag nicht verwendet werden.

A 1154/65 600/2/1/5 Nr. 620 Tfl. 11

A) VERBINDLICHE FESTSETZUNGEN		B) NACHRICHTLICH ÜBERNOMMEN	
—	GRENZE DES GELTUNGSBEREICHES	—	FLURGRENZE
—	ABGRENZUNG UNTERSCHIEDLICHER NUTZUNG	—	UMFORMER
—	BAULINIE	—	STAHLGITTERMAST
—	BAUGRENZE	—	HOCHSPANNUNGSLEITUNG
—	STRASSENVERKEHRSFLÄCHEN	—	HOLZMAST
—	HAUPTRICHTUNG DER GEBÄUDE	—	KANALDECKEL
—	ART DER NUTZUNG	—	NIEDERSPANNUNGSLEITUNG
—	ZAHLE DER GESCHOSSE	—	VORHANDENE WOHNGEBÄUDE
—	GRUNDGESCHOSS	—	VORHANDENE WIRTSCHAFTSG.
—	FLÄCHENZ.	—	VERMARKTE EIGENTUMSGRENZEN
—	FLÄCHENZ.	—	EMPFOHLENE GRUNDSTÜCKSGRENZEN
—	VON DER BEBAUUNG FREIZUHALTENDE SCHUTZFLÄCHEN		

ZEICHENERKLÄRUNG

GRÜNFLÄCHE (SPIELPLATZ)

PRIVATE GRÜNFLÄCHE

Beschlossen

gem. § 2 Abs. 6 des Bundesgesetzes (B. Bau.G.) vom 23.6.1960 in der Fassung vom 23.3.67 als Entwurf

Lemförde, den 30.6. 1967

(LS) *Shrik*

Bürgermeister

Genehmigt

gemäß § 11 B. Bau.G.

Der Regierungspräsident

Ar. H. Nr. 1108

Hannover, den 196

(LS) *Shrik*

Auslegung

Der Planentwurf mit Begründung hat gemäß § 2 Abs. 6 B. Bau.G. in der Zeit vom 5.5.67 bis 5.6.67 ausliegen.

Ort u. Dauer der Auslegung wurden gemäß § 2 Abs. 6 B. Bau.G. bekanntgemacht, am 26.6. 1967

Lemförde, den 30.6. 1967

(LS) *Shrik*

Bürgermeister

Bekanntgemacht

Ort und Zeit der Auslegung sowie Genehmigung des Regierungspräsidenten wurden gemäß § 12 B. Bau.G. am 196 im Diepholzer Kreisblatt bekanntgemacht.

(LS) *Shrik*

Beschlossen

gemäß § 10 B. Bau.G. in der Fassung vom 30.6. 1967 als Satzung.

Lemförde, den 30.6. 1967

(LS) *Shrik*

Bürgermeister

Bescheinigung

Es wird bescheinigt, daß sich die eingetragene Planung einwandfrei in die örtliche Übertragung (ist).

Sulingen, den 196

KATASTERAMT

(LS) *Shrik*

Vermessungsbeirat

LANDKREIS GRAFSCHAFT DIEPHOLZ BAUABTEILUNG	
VORGANG: VI/1 622-09/7(33B4)	VORHABEN: BEBAUUNGSPLAN FÜR DIE GEMEINDE LEMFÖRDE „HINTER DEM AMTSHOF“
BLATTGRÖSSE: 103/75	
BLATT-NR:	
MASSTAB: 1:1000	
GEZEICHNET: Nr.	BEARBEITET: <i>Gabriel</i>
	DER OBERKREISDIKTOR I. A. <i>Emmer</i> KREISOBERBAURAT