
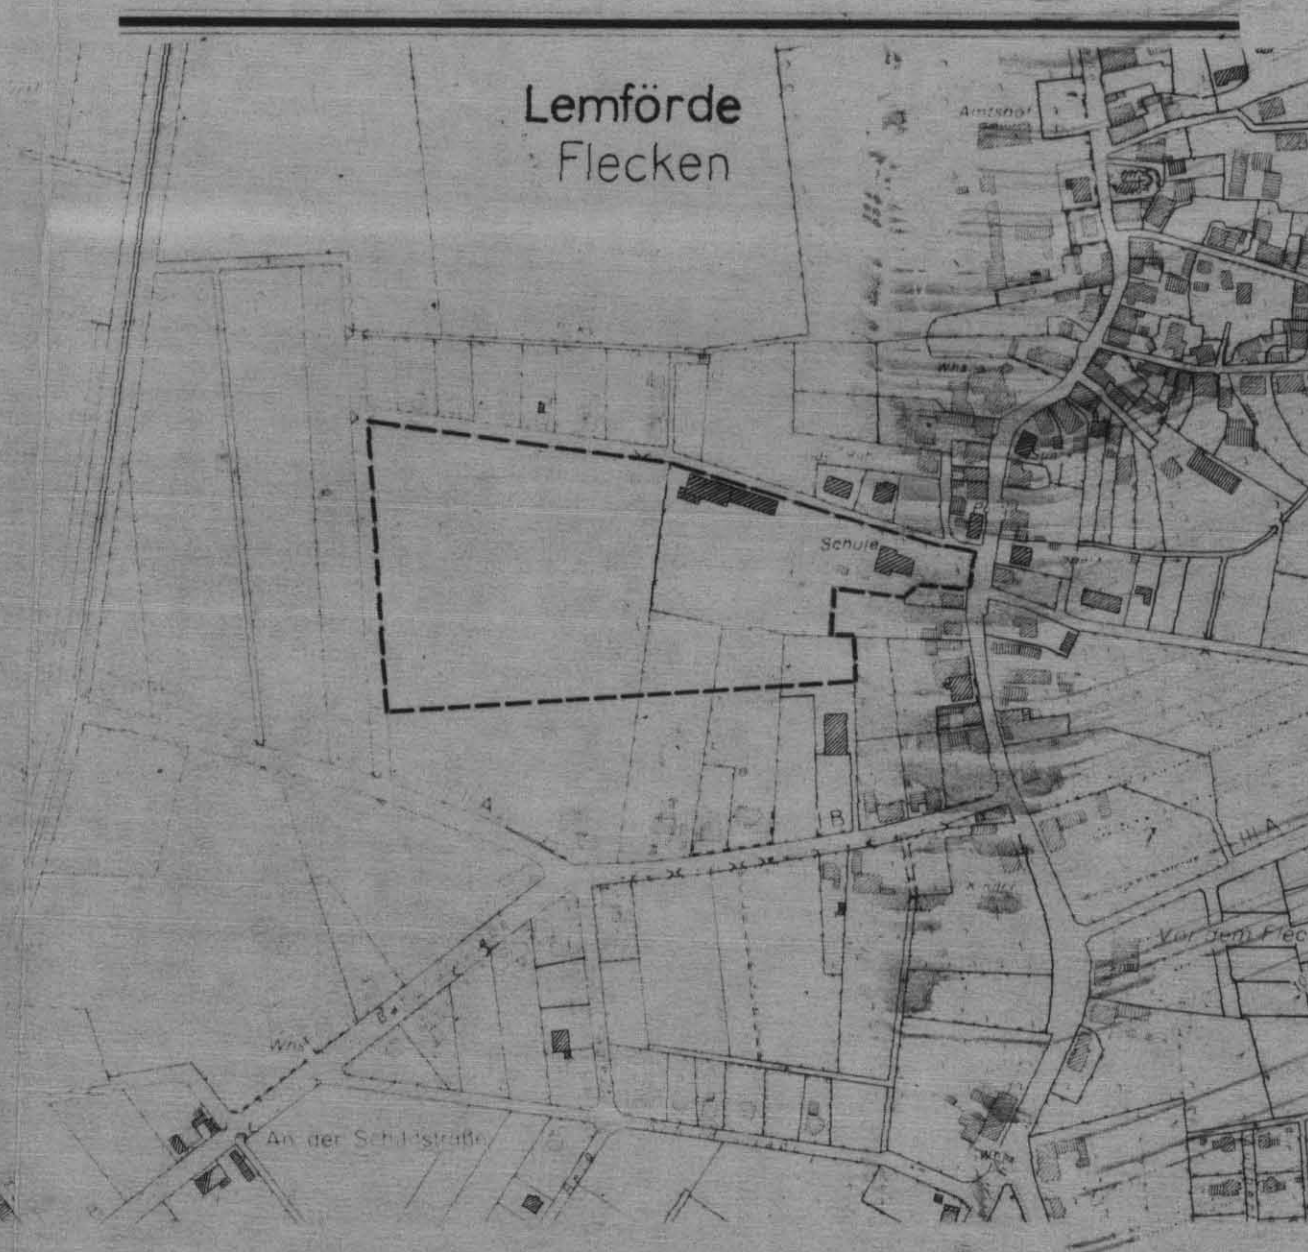


Lemförde
Flecken

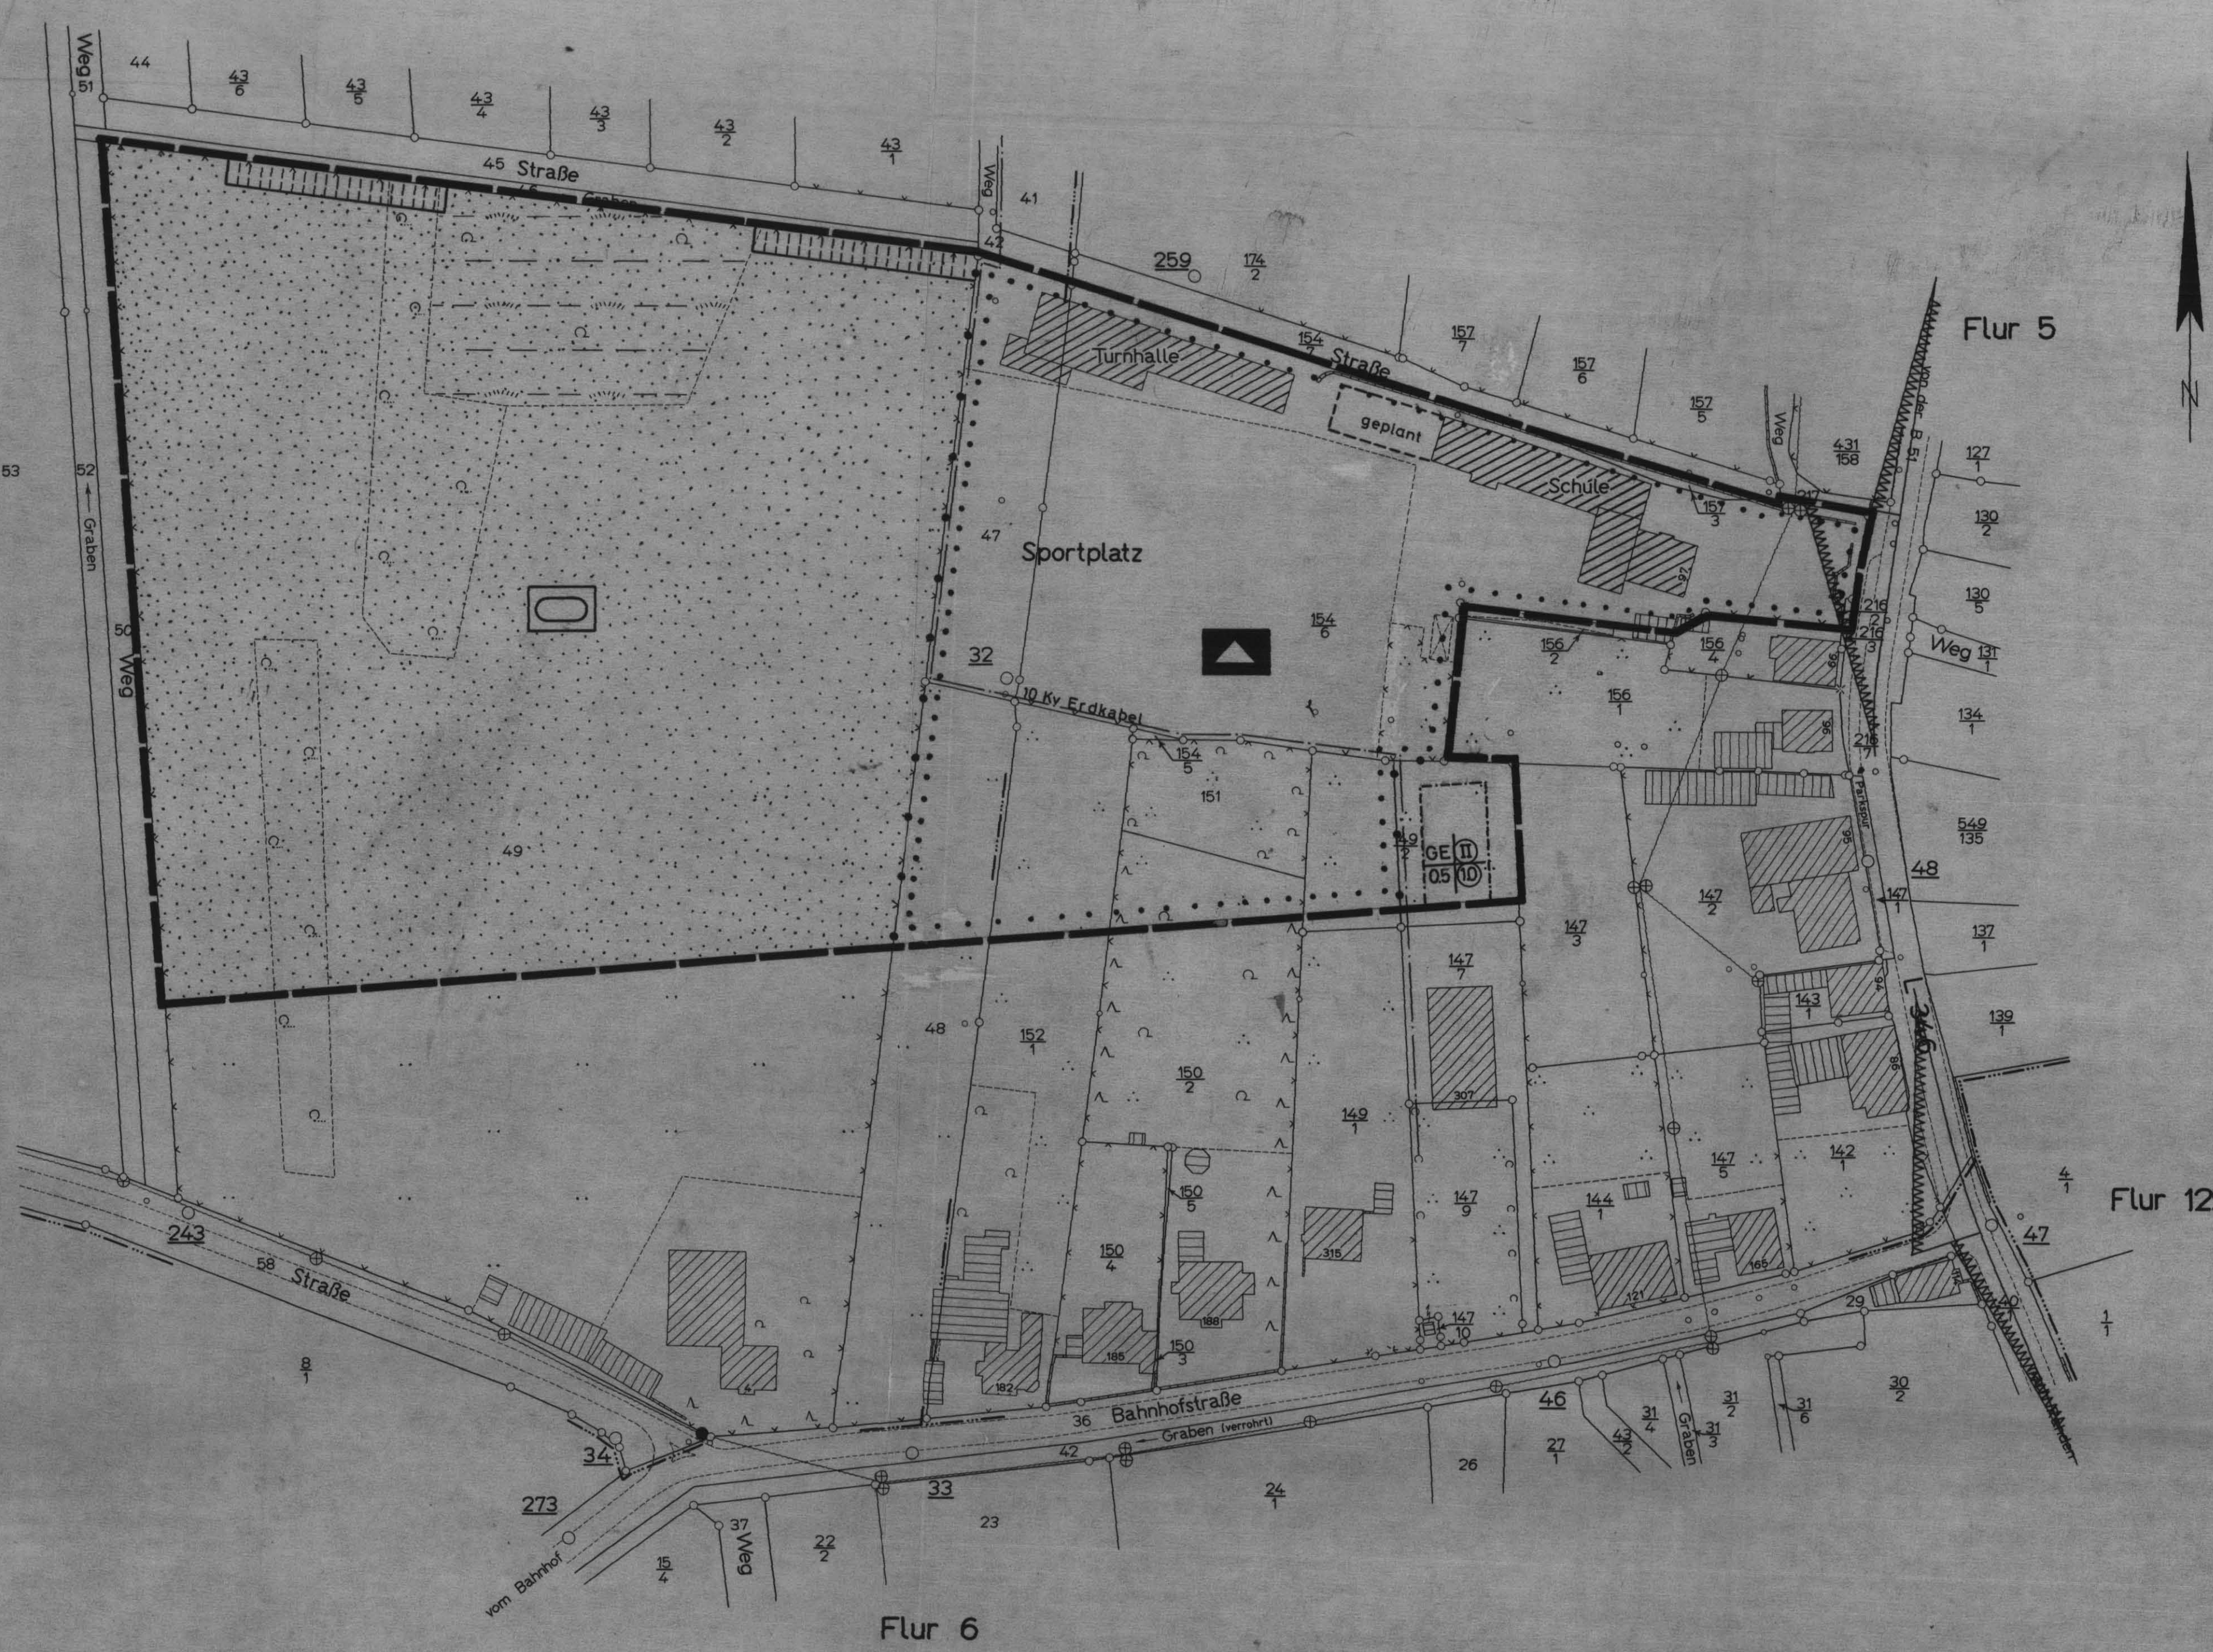

sgla-LEF-05-00
An der Schule

Regierungsbezirk Hannover Landkreis Grafschaft Diepholz

BEBAUUNGSPLAN

von dem Bebauungsgebiet „Nr. 5 An der Schule“
der Gemeinde Lemförde

Gemarkung: Lemförde Flur 2 und 5

Maßstab 1:1000

Die Richtigkeit dieses Planes in vermessungstechnischer Hinsicht wird hiermit bescheinigt. Das Eigentümerverzeichnis bildet einen Bestandteil des Planes. Dieser Bebauungsplan darf als Lageplan zum Bauantrag nicht verwendet werden.

Sulingen, den 4. Mai 1966

KATASTERAMT

Mimmer

ZEICHENERKLÄRUNG

A) Verbindliche Festsetzungen

- Parkflächen
- von der Bebauung freizuhalten Grundstücke
- z. B. II Zahl der Vollgeschosse zwingend
- Grenze des Geltungsbereiches
- Baulinie
- Baugrenze
- Haupttrichtung der Gebäude
- Art der Nutzung
- Zahl der Geschosse
- Grundflächenzahl
- Geschossflächenzahl
- geplante Verkehrsfläche
- nicht überbaubare Grundstücksfläche
- Gemeinbedarfsfläche (Sportplatz)
- Gemeinbedarfsfläche (Schule)
- Abgrenzung unterschiedlicher Nutzung

B) Nachrichtlich übernommen

- Flurgrenze
- Flurstücksgrenze
- vorhandene Wohngebäude
- vorhandene Wirtschaftsgebäude
- Niederspannung
- Holzmast
- Betonmast
- Erdkabel

C) Unverbindlich

- Empfohlene Grundstücksgrenze

Beschlossen: Gem § 2 Abs 6 des Bundesbaugesetzes (BBauG) vom 23.6.60 in der Ratsitzung vom 8. 6. 1966 als Entwurf Lemförde den 27. 8. 1966 (L.S.) Bürgermeister <i>Shrik</i>	Auslegung: Der Planentwurf mit Begründung hat gemäß § 2 Abs 6 BBauG in der Zeit vom 8. 7. 1966 bis 8. 8. 1966 ausliegen Ort und Dauer der Auslegung wurden gemäß § 2 Abs 6 BBauG ortsüblich am 29. 6. 1966 bekanntgemacht Lemförde den 27. 8. 1966 (L.S.) Bürgermeister <i>Shrik</i>	Beschlossen: Gemäß § 10 BBauG in der Ratsitzung am 11. 8. 1966 als Satzung Lemförde den 27. 8. 1966 (L.S.) Bürgermeister <i>Shrik</i>	Freigabevermerk: Durch Bescheid des Katasteramtes Sulingen vom 13. 5. 1966, dem Landkreis Grafschaft Diepholz zur Vervielfältigung mit der Verpflichtung die am 10. 5. 1966 schriftlich anerkannten Bedingungen einzuhalten freigegeben.
Genehmigt: Gemäß § 11 BBauG DER REGIERUNGSPRÄSIDENT Az H Nr. / 196 Hannover, den 196 (L.S.)	Bekanntgemacht: Ort und Zeit der Auslegung sowie Genehmigung des Regierungspräsidenten wurden gemäß § 12 BBauG am 196 ortsüblich bekanntgemacht den 196 (L.S.)	Bescheinigung: Es wird bescheinigt, daß sich die eingetragene Planung einwandfrei in die Örtlichkeit übertragen läßt Sulingen, den 196 KATASTERAMT (L.S.) Vermessungsoberrat	Landkreis Grafschaft Diepholz BAUABTEILUNG Vorhaben: Bebauungsplan Nr. 5 Blattgröße: 91/68 Blatt-Nr.: „An der Schule“ Maßstab: 1:1000 Gezeichnet: <i>Schl.</i> August 1966 Bearbeiter: <i>tanen</i> Der Oberkreisdirektor: <i>tanen</i> Kreisoberbaurat