



Deutsche Grundkarte 1:5000 (20-cm-Karte) Grundriß

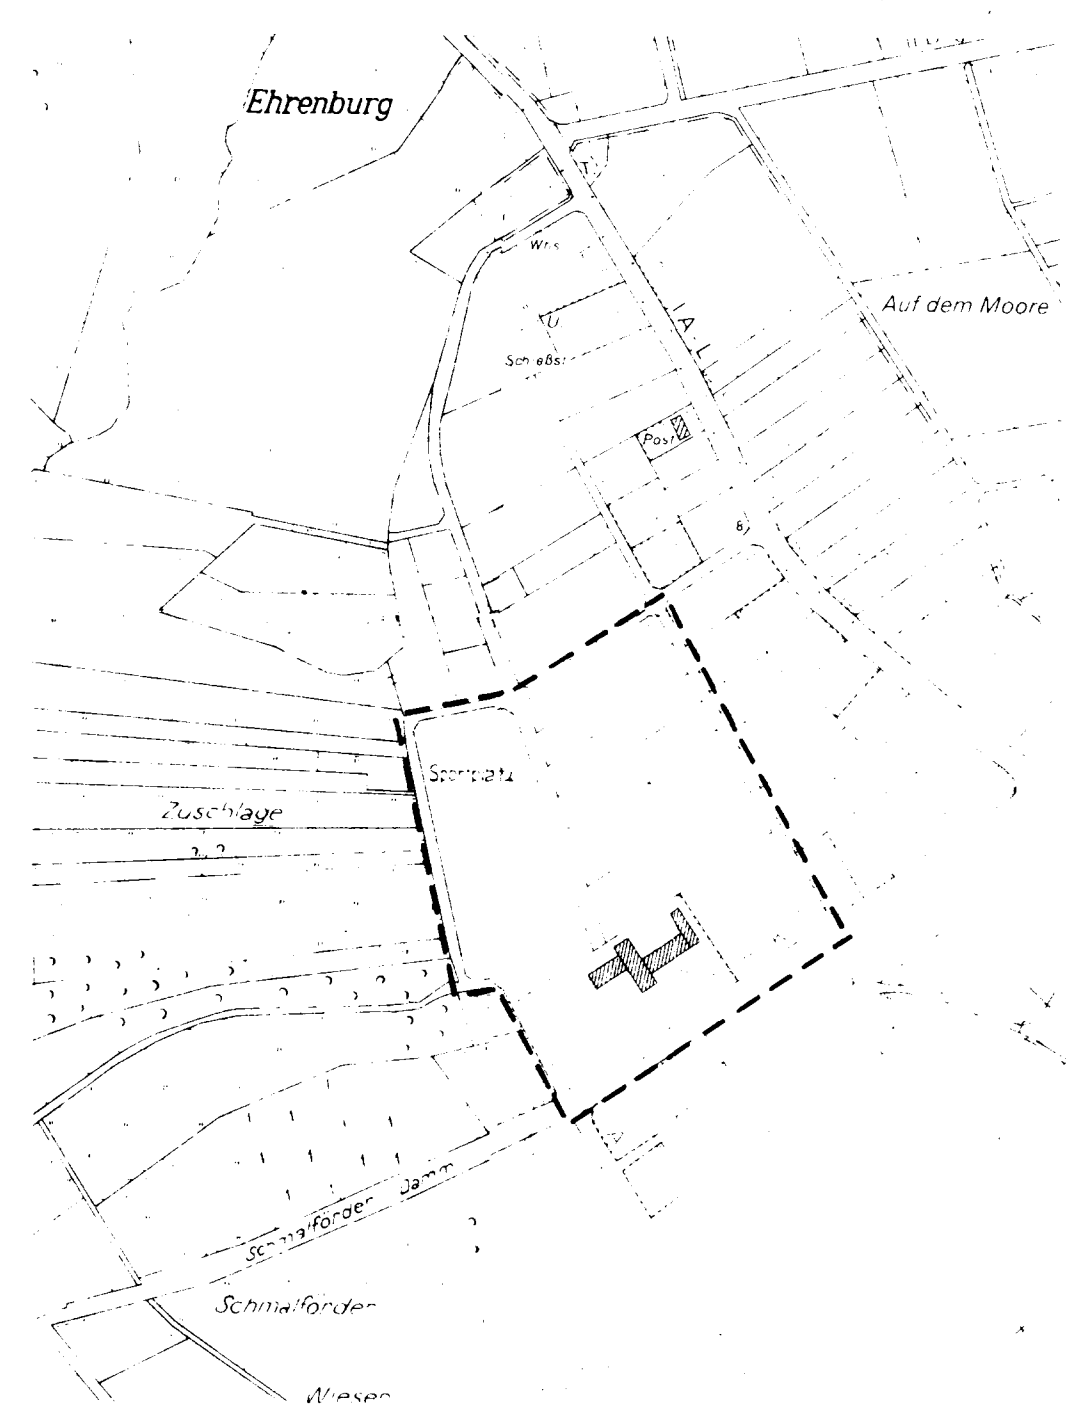

Flur 2


Flur 20

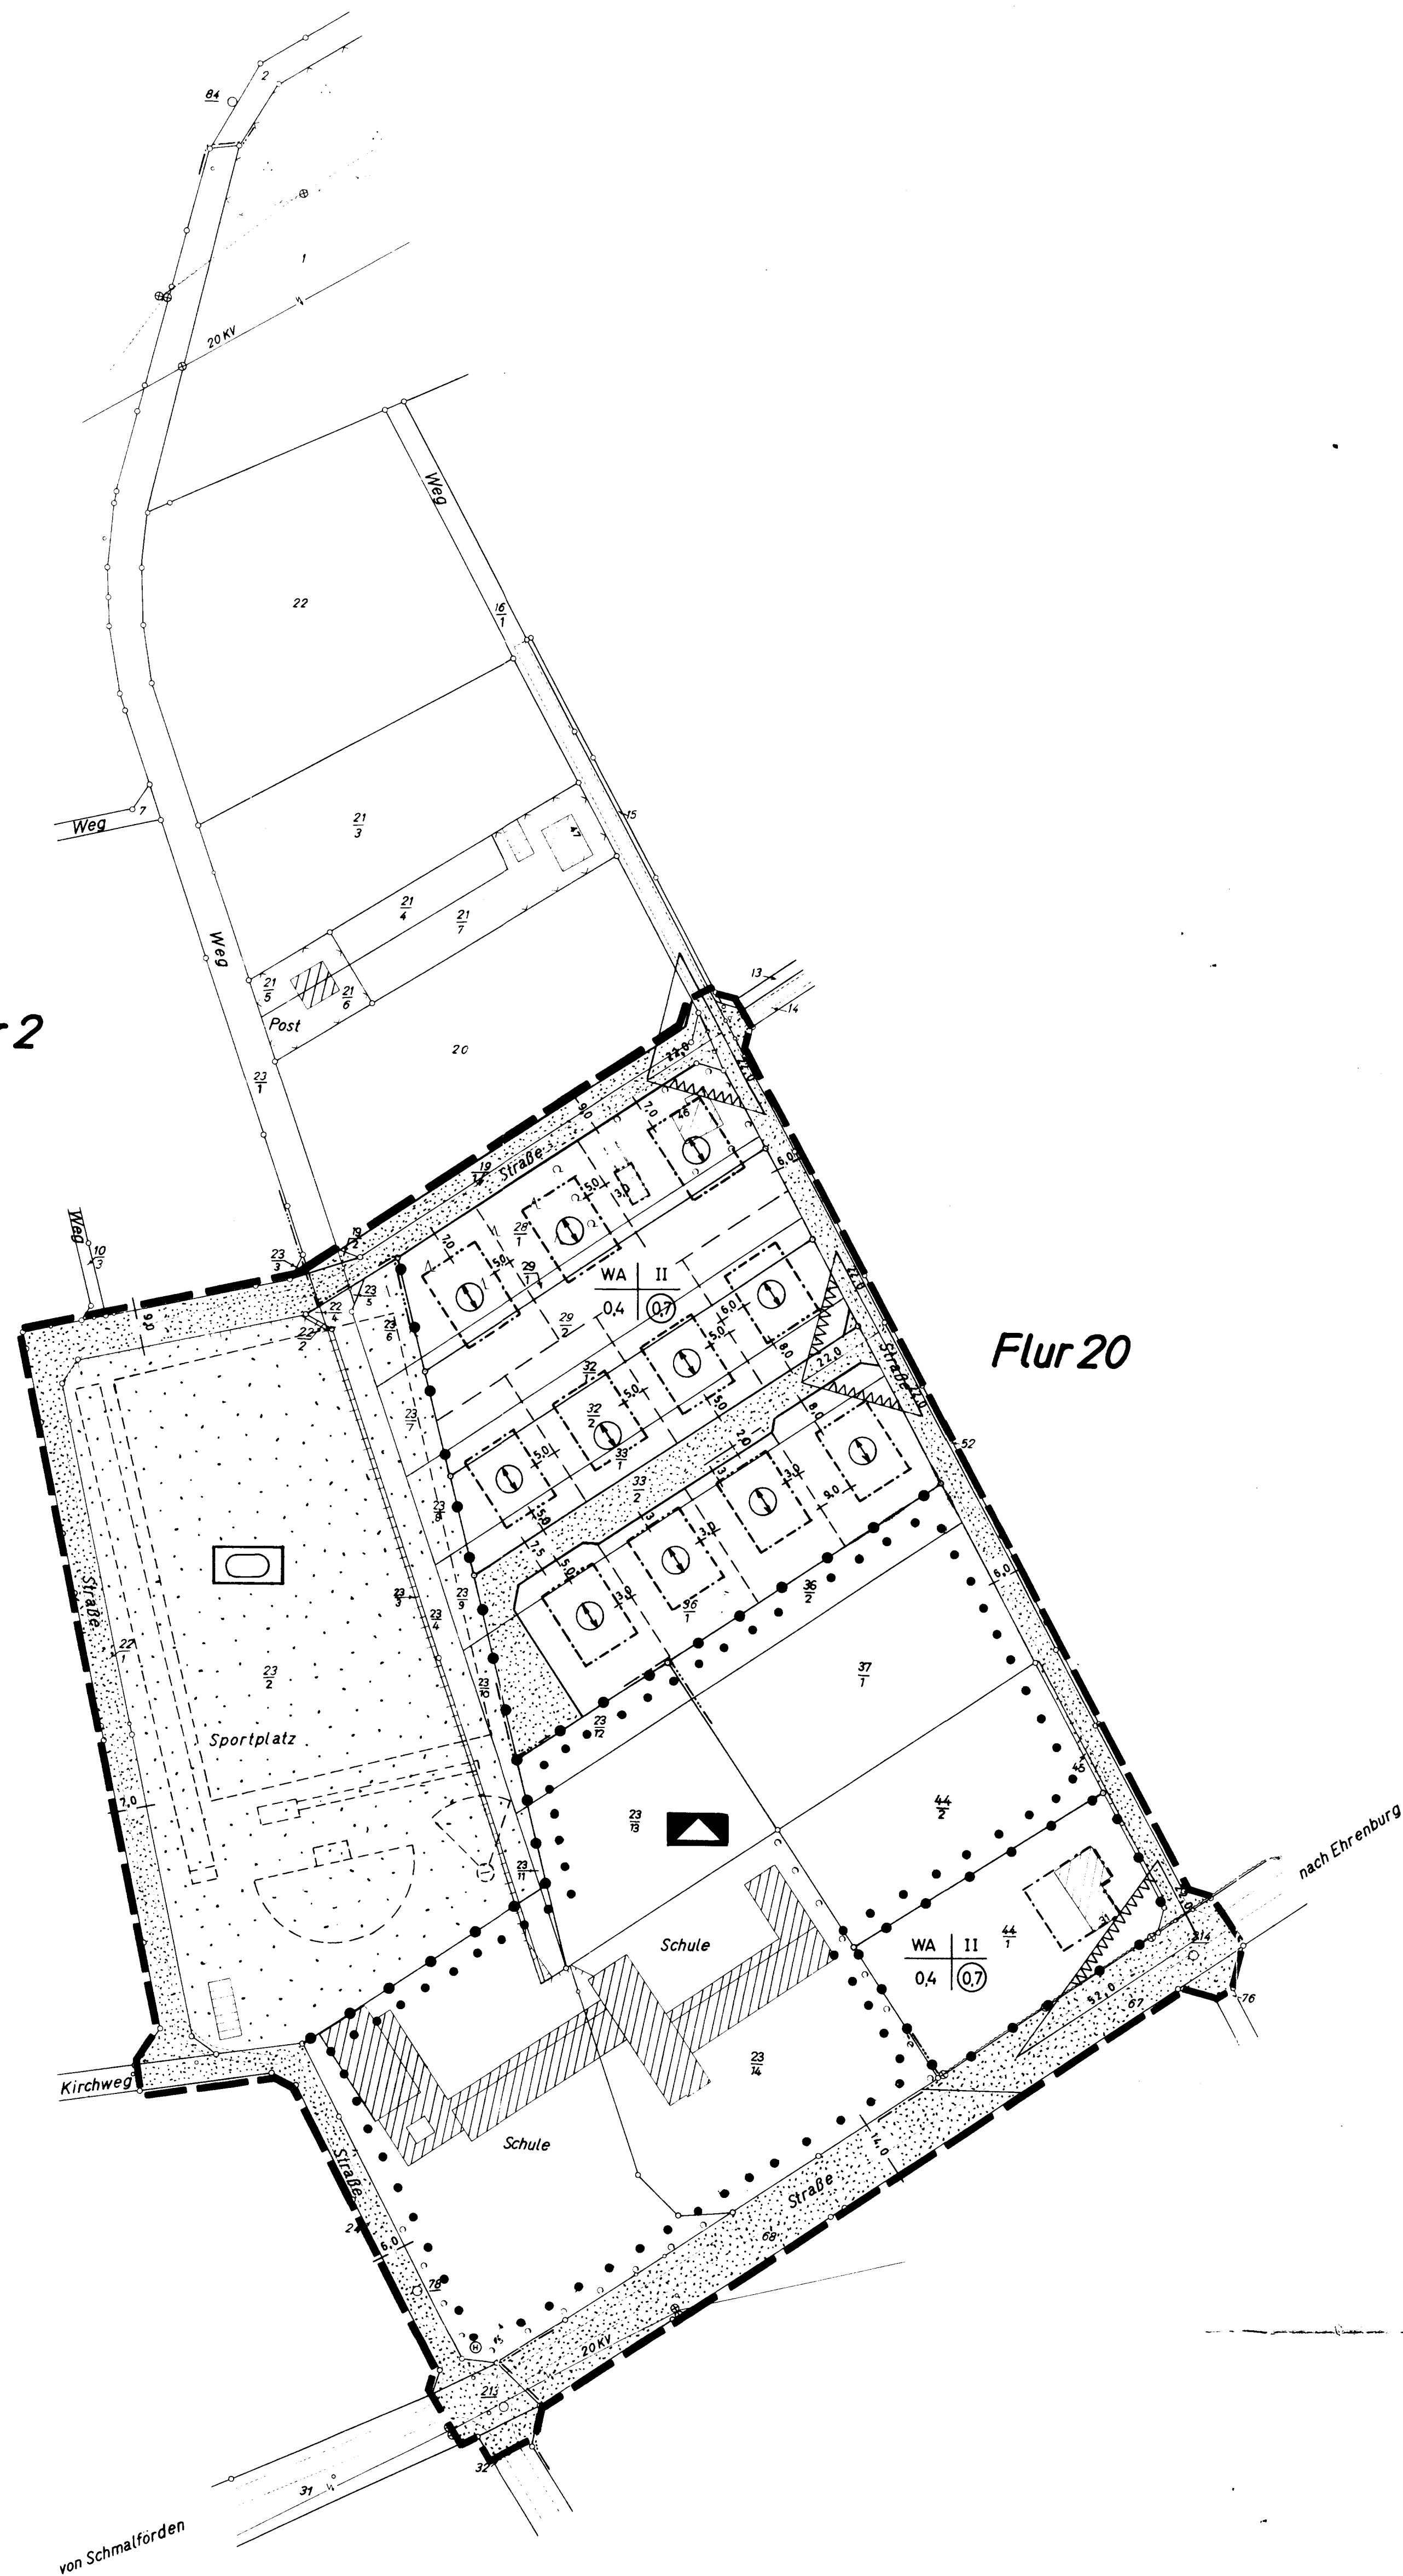

Berichtigt aufgrund der Vermessung vom 25.8.1967

Sulingen, den 15. Mai 1968

Katasteramt

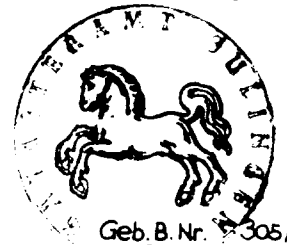

Regierungsbezirk Hannover Landkreis Grafschaft Diepholz

BEBAUUNGSPLAN

von dem Bebauungsgebiet: Schmalförden Nr.1
der Gemeinde: Schmalförden

Gemarkung: Schmalförden Flur: 2 und 20

Maßstab 1:1000

Die Richtigkeit dieses Planes in vermessungstechnischer Hinsicht wird hiermit bezeugt. Das Eigentümerverzeichnis bildet einen Bestandteil des Planes. Dieser Bebauungsplan darf als Lageplan zum Bauantrag nicht verwendet werden.



KATASTERAMT

Sulingen, den 5. Januar 1967

KATASTERAMT

AI 1203166, GebB I/67 Nr. 24, Tit. 11

Zeichenerklärung:

A) Verbindliche Festsetzungen:

- Grenze des Geltungsbereiches
- Baulinie
- Baugrenze
- Haupttrichtung der Gebäude

Art der Nutzung	Zahl der Geschosse
Grundflächenzahl	Geschäftflächenzahl

- geplante Verkehrsfläche
- Abgrenzung unterschiedlicher Nutzung von der Bebauung freizuhaltende Grundstücksfläche
- Grünfläche (Sportplatz)
- Gemeinbedarfsfläche (Schule)

B) Nachrichtlich übernommen:

- Flurgrenze
- Flurstücksgrenze
- vorhandene Wohngebäude
- vorhandene Wirtschaftsgebäude
- Hydrant
- Hochspannung
- Niederspannung

C) Unverbindlich:

- Empfohlene Grundstücksgrenze

Beschlossen:

Gem. § 2 Abs. 6 des Bundesbaugesetzes (BBauG) vom 23.6.60 in der Fassung vom 23. Sept. 1966 als Entwurf.

Schmalförden, den 28. August 1969.

(L.S.)

Bürgermeister

Genehmigt:

Gemäß § 11 BBauG.

DER REGIERUNGSPRÄSIDENT
Az. H. 1/7 Nr. 566/1967



Im Auftrage

Reinhold i.V.

Auslegung:

Der Planentwurf mit Begründung hat gemäß § 2 Abs. 6 BBauG in der Zeit vom 29. Nov. bis 30. Dez. 1968 ausgelegen.

Ort und Dauer der Auslegung wurden gemäß § 2 Abs. 6 BBauG ortsüblich am 14. Nov. 1968 bekanntgemacht.

Schmalförden, den 28. August 1969.

(L.S.)

Bekanntgemacht:

Ort und Zeit der Auslegung sowie Genehmigung des Regierungspräsidenten wurden gemäß § 12 BBauG am 14. Nov. 1968 ortsüblich bekanntgemacht.

Schmalförden, den 28. August 1969.

(L.S.)

Beschlossen:

Gemäß § 10 BBauG in der Fassung vom 28. April 1969 als Satzung.

Schmalförden, den 28. August 1969.

(L.S.)

Bürgermeister

Bescheinigung:

Es wird bescheinigt, daß sich die eingetragene Planung einwandfrei in die Örtlichkeit übertragen läßt.

Sulingen, den 5. Januar 1967.

(L.S.)

Vermessungsoberrat

Freigabevermerk:

Durch Beschluß des Katasteramtes Sulingen vom 5. Jan. 1967 dem Landkreis Grafschaft Diepholz zur Vervielfältigung, mit der Verpflichtung, die am 29. Dez. 1967 schriftlich anerkannten Bedingungen einzuhalten, freigegeben.

Landkreis Grafschaft Diepholz
BAUABTEILUNG

Vorgang: VI - 1
622-09 (52 B.1)

Blattgröße:
90 x 86

Blatt-Nr.:

Maßstab:
1:1000

Gezeichnet:
28.8.69

Vorhaben:

BEBAUUNGSPLAN NR. 1

„AN DER SCHULE“

DER GEMEINDE

SCHMALFÖRDEN

Bearbeiter:

Der Oberkassendirektor

i. A.:

Reinhold i.V.