


# SUDWALDE

Reg. Bez. Hannover Landkreis Grafschaft Diepholz

## Bebauungsplan Nr. 1 „An der Ringstraße“

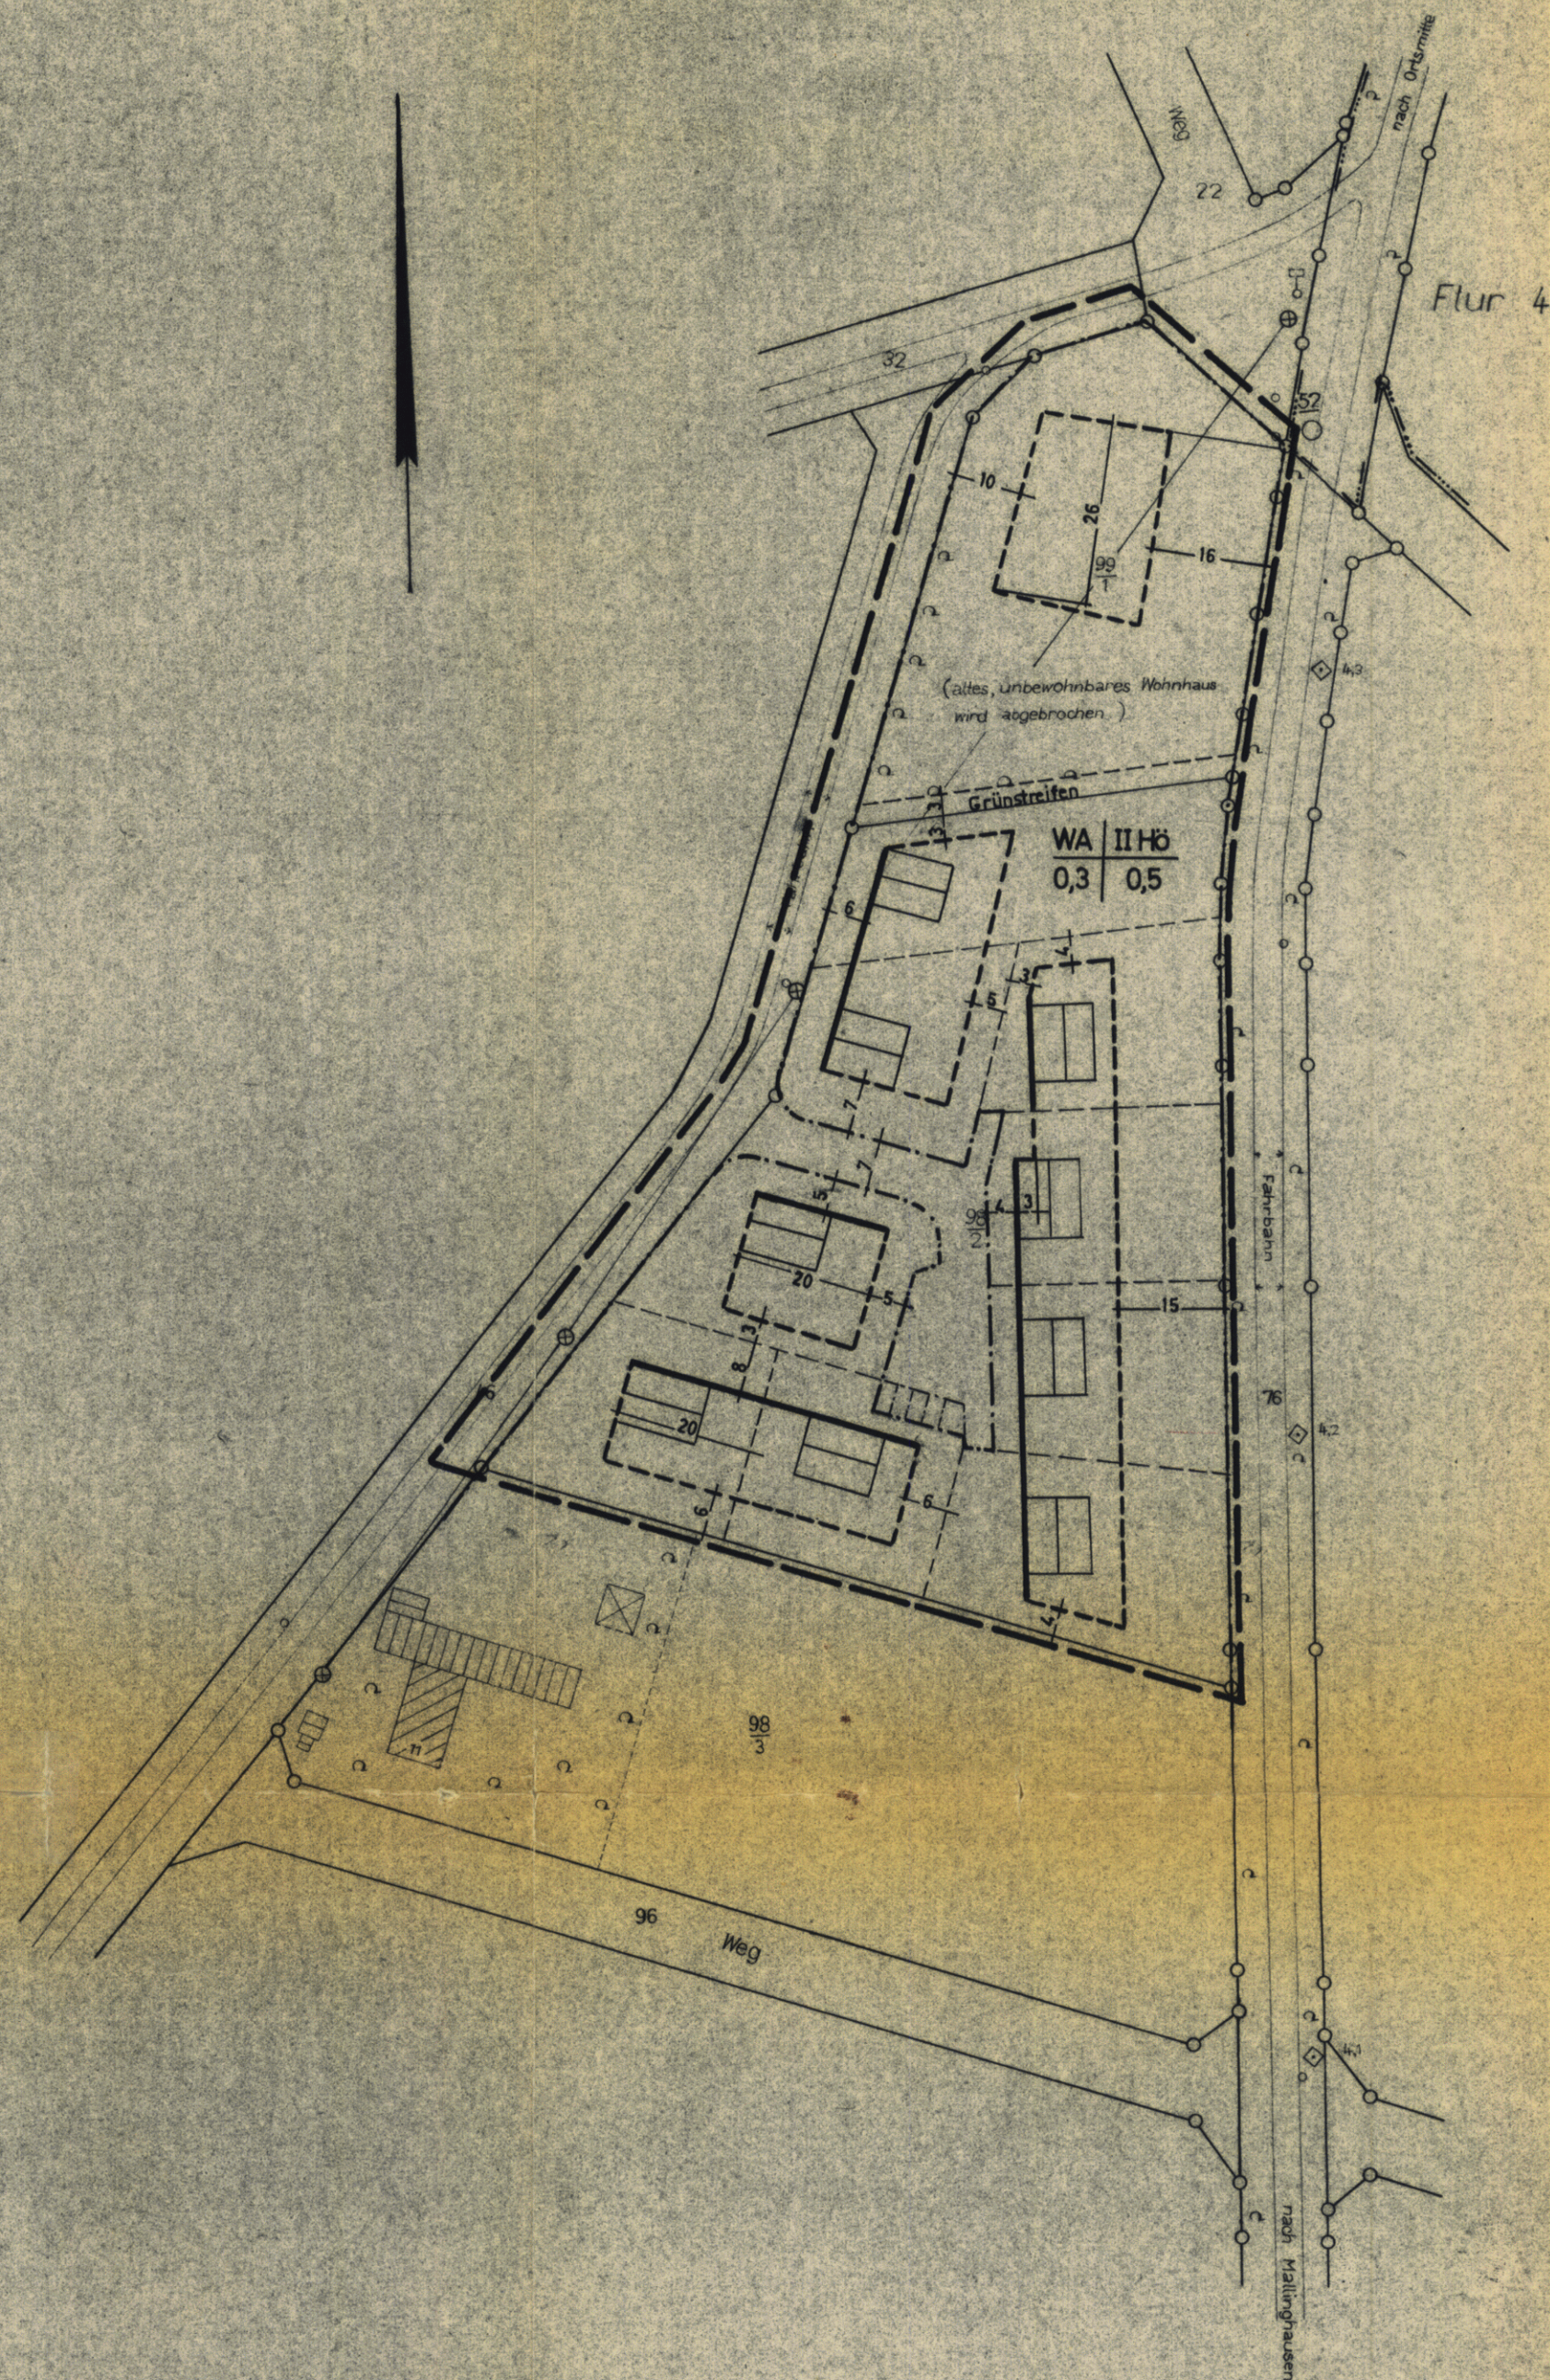

Deutsche Grundkarte 1:5000 (20-cm-Karte)

Sudwalde



### Rechtsverbindliche Festsetzungen des Bebauungsplanes

|    |   |
|----|---|
| a  | b |
| c  | d |
| Hö |   |

a = Art der Bebauung  
b = Zahl der Vollgeschosse  
c = Grundflächenzahl  
d = Geschossflächenzahl  
Hö = Höchstzulässig

Ausgearbeitet vom ZRB Sulingen  
am 31.1.1964

**ZWECKVERBAND**  
der Landkreise des Reg. Bez. Hannover  
für Regional- u. Bauleitplanung  
vormals AFO  
AUSSENSTELLE SULINGEN

Reg. Bez. Hannover

Landkreis Grafschaft Diepholz

### Bebauungsplan

von dem Bebauungsgebiet „An der Ringstraße“

Gemarkung Sudwalde

Flur 5

Maßstab 1:1000

Die Richtigkeit dieses Planes in vermessungstechnischer Hinsicht wird hiermit bescheinigt. Das Eigentümerverzeichnis bildet einen Bestandteil des Planes. Dieser Bebauungsplan darf als Lageplan zum Bauantrag nicht verwendet werden.

Aufgestellt: Sulingen, den 21. Jan. 1964

KATASTERAMT  
in Vertretung

Schubert

Regierungsvermessungsamt  
oberinspektor


- Grenze des Geltungsbereiches
- Begrenzung der Verkehrsfläche
- Baulinie
- Baugrenze

- vorhandene Verkehrsfläche
- geplante Verkehrsfläche
- öffentliche Bedarfsfläche
- nicht überbaubare Grundstücksfläche
- Begrenzungslinie für das Maß der baulichen Nutzung.

- Flurgrenze
- Umformer
- Stahlgittermast
- Stahlbetonmast
- ⊕ Holzmast
- Hochspannungsleitung
- Niederspannungsleitung

### Beschlossen

gem § 2 Abs 6 des Bundesbaugesetzes (BauG) vom 23.6.1950  
in der Ratsitzung vom 24.4.64 als Entwurf.

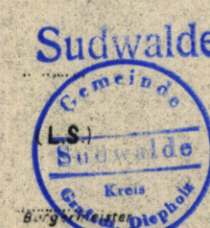

### Genehmigt

gemäß § 11 B. BauG

Der Regierungspräsident  
Az. H. Nr. 1195

Hannover, den 196

(L.S.)

### Auslegung

Der Planentwurf mit Begründung hat gemäß § 2 Abs 6  
B. BauG in der Zeit vom 20.8. bis 20.9.1964  
ausgelegen.

Ort u. Dauer der Auslegung wurden gemäß § 2 Abs 6  
B. BauG im Diepholzer Kreisblatt am 196  
bekanntgemacht.

Sudwalde, den 8.12. 1964  
K. Hoffmann

### Bekanntgemacht


Der genehmigte Bebauungsplan mit Begründung ist gemäß  
§ 12 B. BauG bekanntgemacht.

Ort der Auslegung sowie Genehmigung des  
Regierungspräsidenten wurden gemäß § 12 B. BauG am  
196 im Diepholzer Kreisblatt bekannt-  
gemacht.

(L.S.) den 196

### Beschlossen

gemäß § 10 B. BauG in der Ratsitzung  
am 8.11.64 als Satzung.

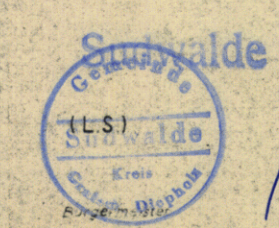

### Bescheinigung

Es wird bescheinigt, daß sich die eingetragene Planung  
einwandfrei in die Örtlichkeit übertragen läßt.

Sulingen, den 196  
KATASTERAMT

(L.S.)

Regierungsvermessungsamt