
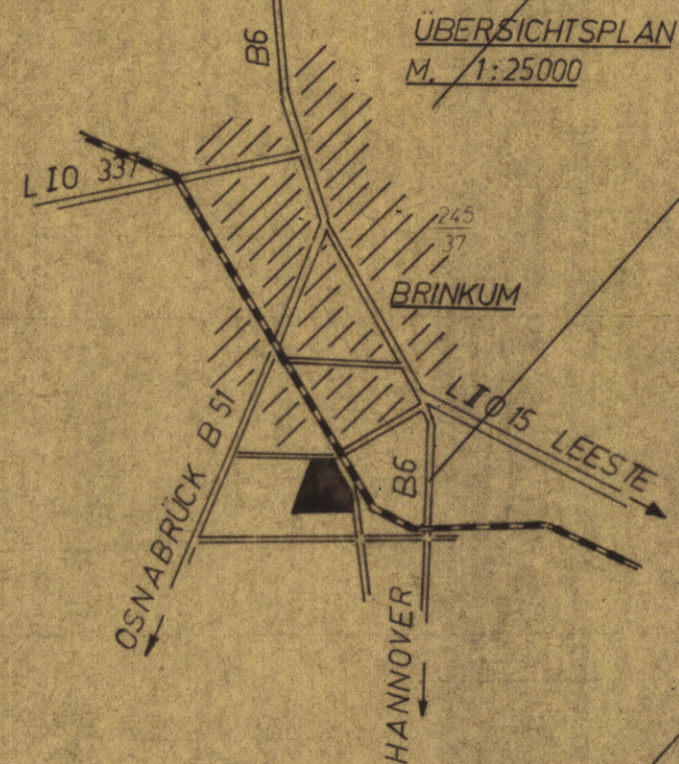


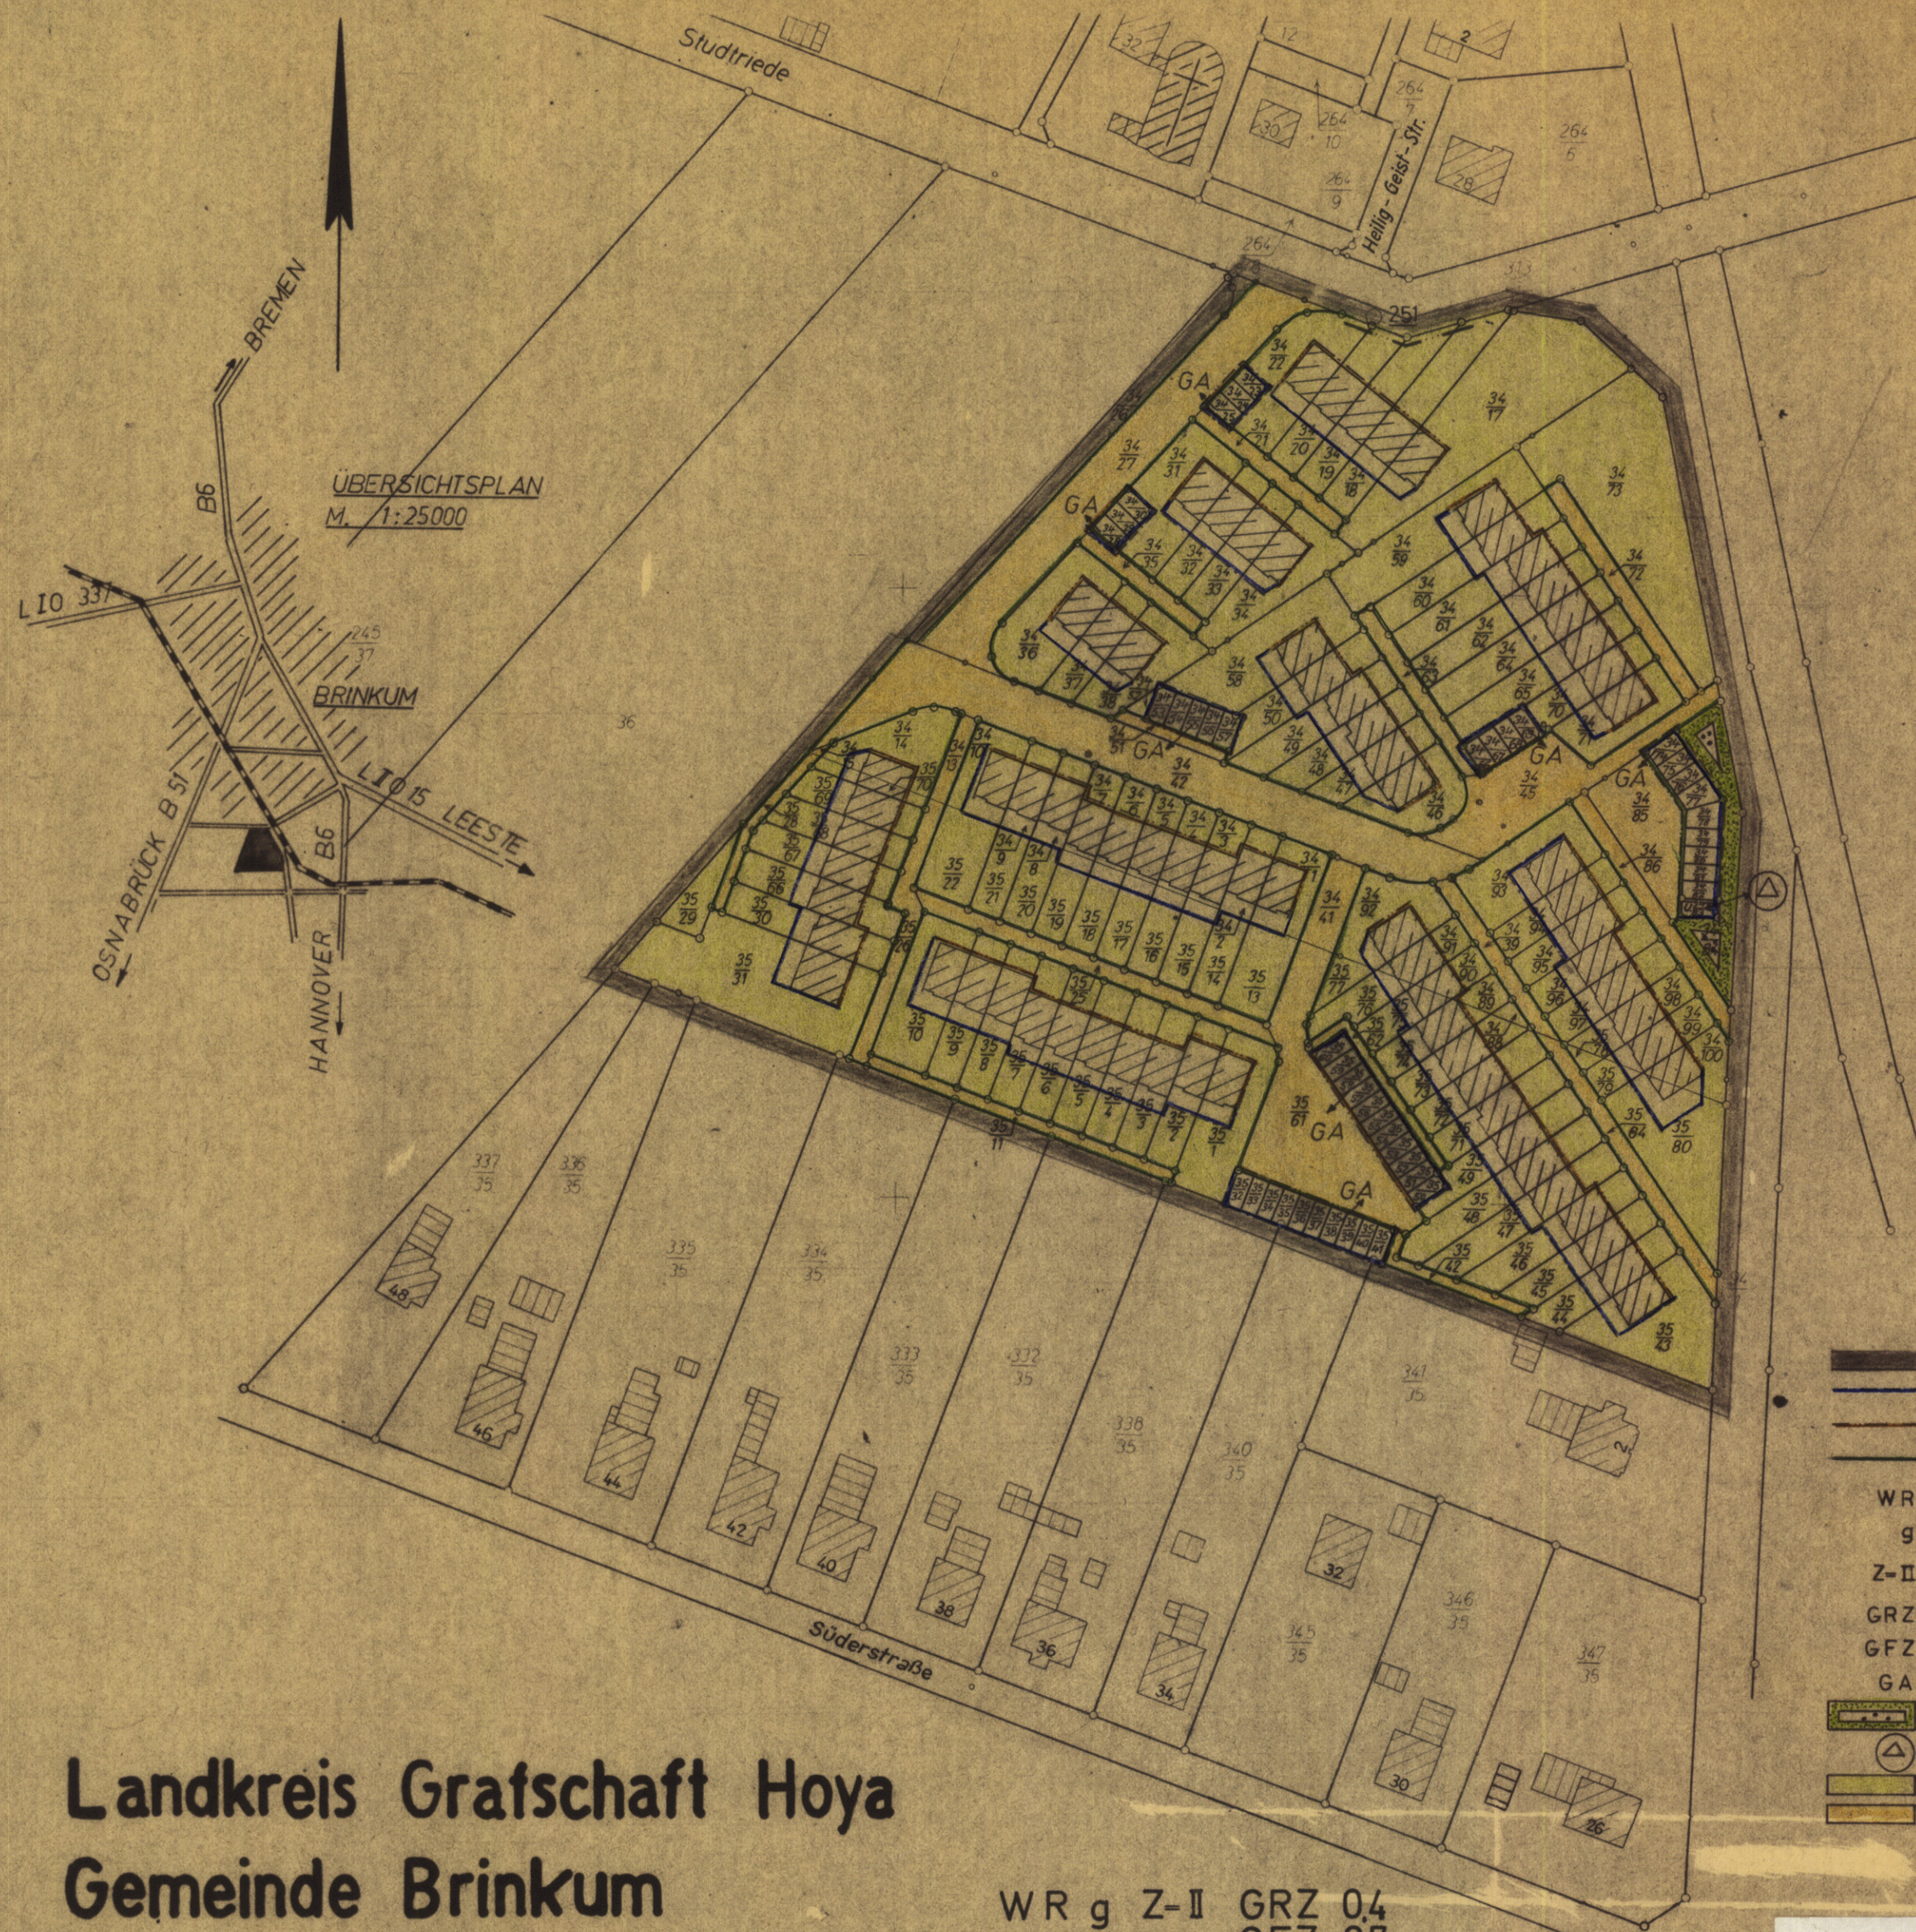

Landkreis Grafschaft Hoya
Gemeinde Brinkum
Flur 7 (Rahmenkarte Brinkum West 8574 B)
Maßstab 1 : 1000

WR g Z-II GRZ 0,4
 GFZ 0,7

- FARBEN UND ZEICHENERKLÄRUNG**
RECHSVERBINDL. FESTSETZUNGEN GEMÄß § 9 ABS. 1 U. § 105 BBAUG.
- GRENZE DES RÄUML. GELTUNGSBEREICHS
 - BAUGRENZE
 - BAULINIE
 - STRASSENABGRENZUNGSLINIE
 - WR REINES WOHNGEBIET
 - g GESCHLOSSENE BAUWEISE
 - Z-II ZAHL DER VOLLGESCHOSSE ALS HÖCHSTGRENZE
 - GRZ GRUNDFLÄCHENZAHL
 - GFZ GESCHOSSFLÄCHENZAHL
 - GA GARAGEN
 - GRÜNLÄGEN
 - TRAFO
 - NICHT ÜBERBAUBARE GRUNDSTÜCKSFLÄCHE
 - STRASSENVERKEHRSFLÄCHE

Die Wirkung des § 155 a BBAUG wurde gemäß Artikel 3, § 12 des Gesetzes zur Änderung des Bundesbaugesetzes vom 18.8.1976 (BGBl. I S. 2221) nachträglich herbeigeführt. Die ortsübliche Bekanntmachung ist am 30.6.1977 erfolgt.

Innerhalb eines Jahres nach dieser Bekanntmachung ist die Verletzung von Verfahrens- oder Formvorschriften beim Zustandekommen des Bebauungsplanes nicht geltend gemacht worden.

Stuhr, den 7.5.1984

gez. Unterschrift
 Gemeindefreileiter

BESCHEINIGUNG

Es wird bescheinigt, daß dieser Plan vermessungstechnisch einwandfrei ist und daß sich die eingetragene Planung eindeutig in die Örtlichkeit übertragen läßt.

SYKE, den
 KATASTERAMT

(L.S.)

Verm. Ob. Rat

VERMERK
 in Syke

Dem / Der Landkreis Grafschaft Hoya ist die Vervielfältigung unter den mit Schreiben vom 3.6.1966 anerkannten Bedingungen gestattet worden.

SYKE, den 6. Juni 1966

KATASTERAMT

(L.S.)

Dieser Bebauungsplan darf als Lageplan zum Bauantrag nicht verwendet werden, da der Einmessungsantrag für das Bauvorhaben nicht gestellt ist. *siehe besondere Abrechnung*
 Katasteramt SYKE: Gebühren: DM Pfg
 Kost. Buch Nr. 271.166-11-

BESCHLOSSEN

gemäß § 10 des Bundesbaugesetzes vom 23.6.1960 von der Stadt / Gemeinde Brinkum als Satzung.

Brinkum, den 20.1.1967

(L.S.)

GEZ. UNTERSCHRIFTEN
 Bürgermeister Gemeindefreileiter

GENEHMIGT

gemäß § 11 des Bundesbaugesetzes vom 23.6.1960.

HANNOVER, den 8.5.1969

DER REGIERUNGSPRÄSIDENT
 H-VI-Nr. 214-634/68

Im Auftrage

GEZ. UNTERSCHRIFT
 Regierungs- und Baurat

BEKANNTMACHT

gemäß § 12 des Bundesbaugesetzes vom 23.6.1960.

BRINKUM, den 12. JUNI 1969

(L.S.)

GEZ. UNTERSCHRIFT
 Stadt- / Gemeindefreileiter

VERBINDLICHER BAULEITPLAN (BEBAUUNGSPLAN)
 nach § 9 in Verbindung mit § 30 BBAUG

Gem. Nr. 15	Gemeinde Brinkum
Plan-Nr. 6	Beb.-Plan Studtriede I
BEARBEITET SYKE den 6.7.66	LANDKREIS GRAFSCHAFT HOYA ABT. VI ORTSPLANUNG
Maßstab : 1:1000	
Blattgröße:	
Gezeichnet 6.7.66	
Gesehen:	
Geändert:	KREISBAUASSESSOR

