


Landkreis Grafschaft Hoya
Gemeinde Gr.Mackenstedt
Flur 9
Maßstab 1:1000

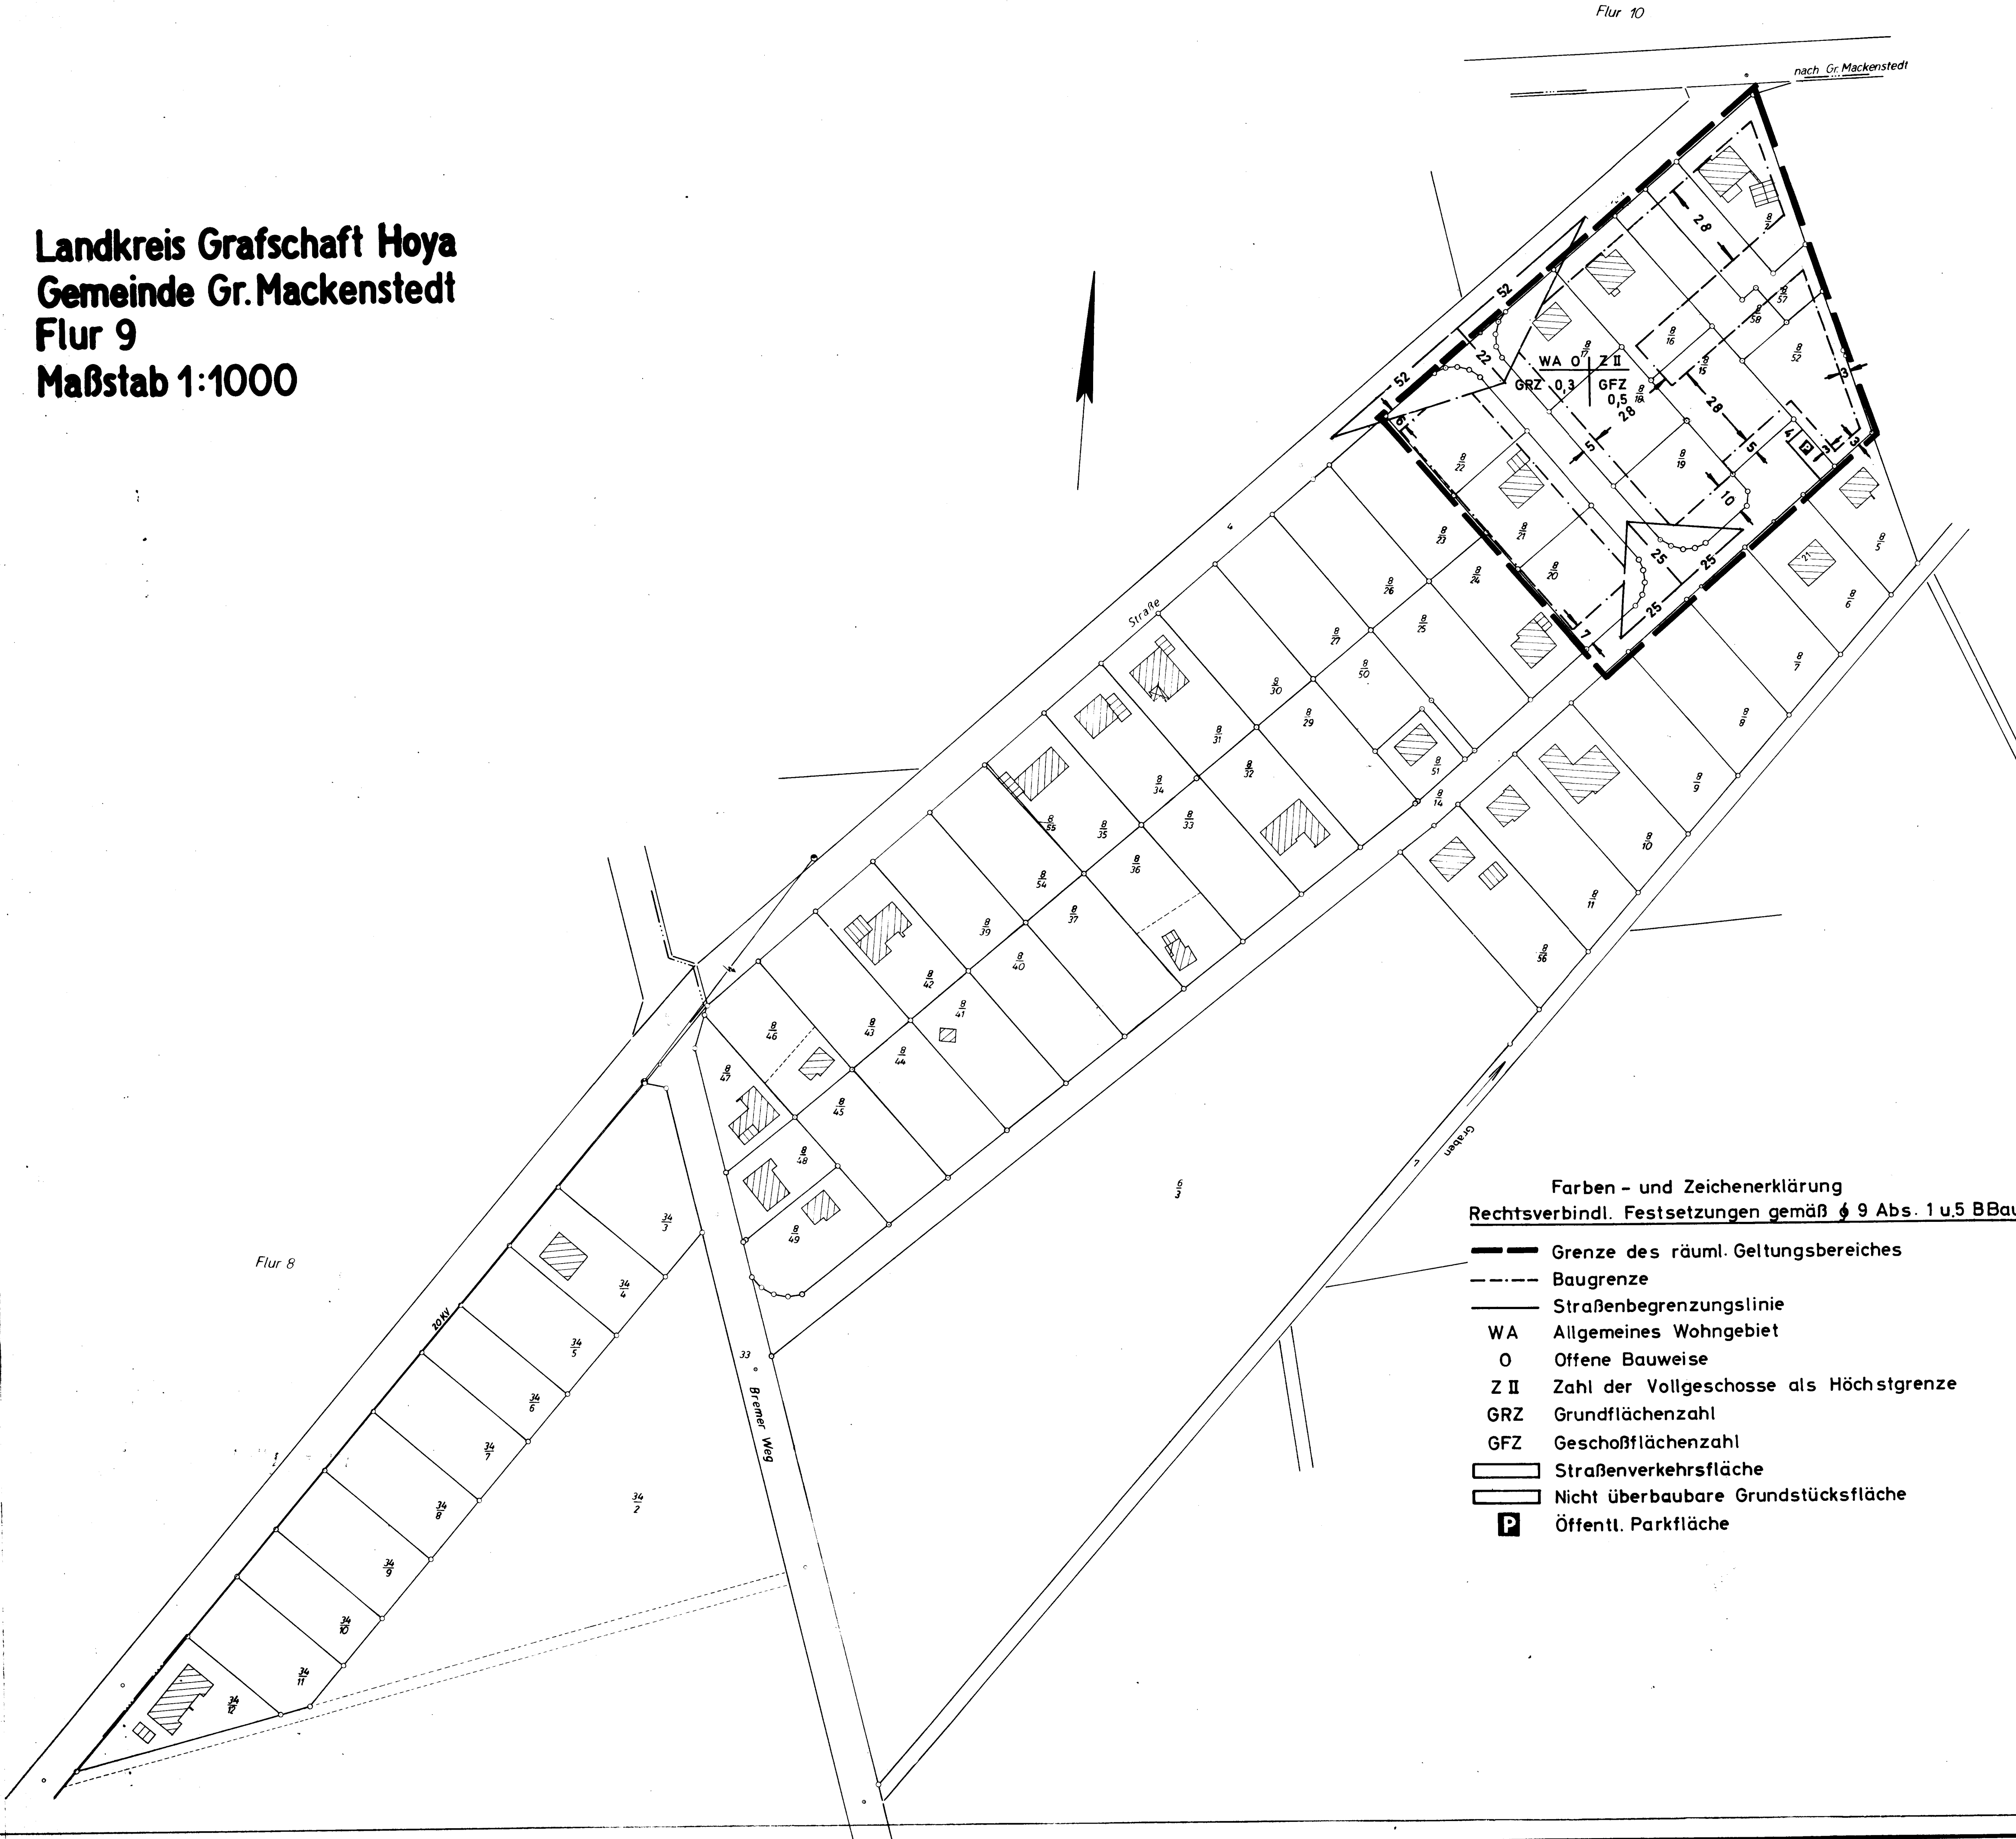

- Farben - und Zeichenerklärung**
Rechtsverbindl. Festsetzungen gemäß § 9 Abs. 1 u. 5 BBauG
- Grenze des räuml. Geltungsbereiches
 - - - - - Baugrenze
 - Straßenbegrenzungslinie
 - WA Allgemeines Wohngebiet
 - O Offene Bauweise
 - Z II Zahl der Vollgeschosse als Höchstgrenze
 - GRZ Grundflächenzahl
 - GFZ Geschossflächenzahl
 - Straßenverkehrsfläche
 - Nicht überbaubare Grundstücksfläche
 - P Öffentl. Parkfläche

BESCHEINIGUNG

A-Die Planunterlage entspricht dem Inhalt des Liegenschaftskatasters und weist die baulichen Anlagen sowie Straßen, Wege und Plätze vollständig nach (Stand v. 19).
B-Sie ist hinsichtlich der Darstellung der Grenzen und der baulichen Anlagen geometrisch einwandfrei.
C-Die Übertragbarkeit der neu zu bildenden Grundstücksgrenzen in die Örtlichkeit ist einwandfrei möglich.

Die Vervielfältigungserlaubnis für die Herstellung eines Bauleitplanes wird hiermit erteilt. Es wird auf die Verpflichtung hingewiesen, die Vervielfältigungsbedingungen nach dem RdErl. v. 22.12.1966 (Nds.MBl. 1967 S. 36) einzuhalten.

SYKE, den
KATASTERAMT

(L.S.)

BEGLAUBIGT: SYKE, den 20. Juni 1969
KATASTERAMT
JA.

(L.S.) Dieser Bebauungsplan darf als Lageplan zum Bauantrag nicht verwendet werden, da der Einmessungsantrag für das Bauvorhaben nicht gestellt ist.
Katasteramt SYKE: Gebühren: (siehe bes. Abrechnung)
Kost. Buch-Nr. 377/69-11

BESCHLOSSEN

gemäß § 10 des Bundesbaugesetzes vom 23.6.1960
von der Stadt/Gemeinde als Satzung.

den

(L.S.) Bürgermeister Gemeindefaktor

GENEHMIGT

gemäß § 11 des Bundesbaugesetzes vom 23.6.1960.

HANNOVER, den
DER REGIERUNGSPRÄSIDENT
H VI - Nr.
Im Auftrage

(L.S.) Regierungs- und Baurat

BEKANNTGEMACHT

gemäß § 12 des Bundesbaugesetzes vom 23.6.1960.

den

(L.S.) Stadt-/Gemeindefaktor

VERBINDLICHER BAULEITPLAN (BEBAUUNGSPLAN) nach § 9 in Verbindung mit § 30 BBauG	
Gem. Nr. 38	Gemeinde Gr. Mackenstedt
Plan-Nr. 8	1. Änderung Beb.-Plan Sührmanns Höhe
BEARBEITET Syke, den 1.7.69	Landkreis Grafschaft Hoya Abt. VI Pl. Ortsplanung
Maßstab: 1:1000	
Blattgröße:	
Gezeichnet: W. A. A. A.	
Gesehen:	
Geändert:	
	Oberbaurat