

Kreis Grafschaft Hoya Reg. Bez. Hannover


Bebauungsplan Nr. 38/13 „Siekstraße I“

Flur 8 Maßstab 1:500

(GB.Nr. 59 273)

Farben- und Zeichenerklärung
Rechtsverbindl. Festsetzungen gemäß § 9 Abs.1 u. 5 BBauG

- | | |
|------|---|
| | Grenze des räumlichen Geltungsbereiches |
| | Baugrenze |
| | Straßenbegrenzungslinie |
| WA | Allgemeines Wohngebiet |
| O | Offene Bauweise |
| Z II | Zahl der Vollgeschosse als Höchstgrenze |
| GRZ | Grundflächenzahl |
| GFZ | Geschoßflächenzahl |
| | Nicht überbaubare Grundstücksfläche |
| | Straßenverkehrsfläche |

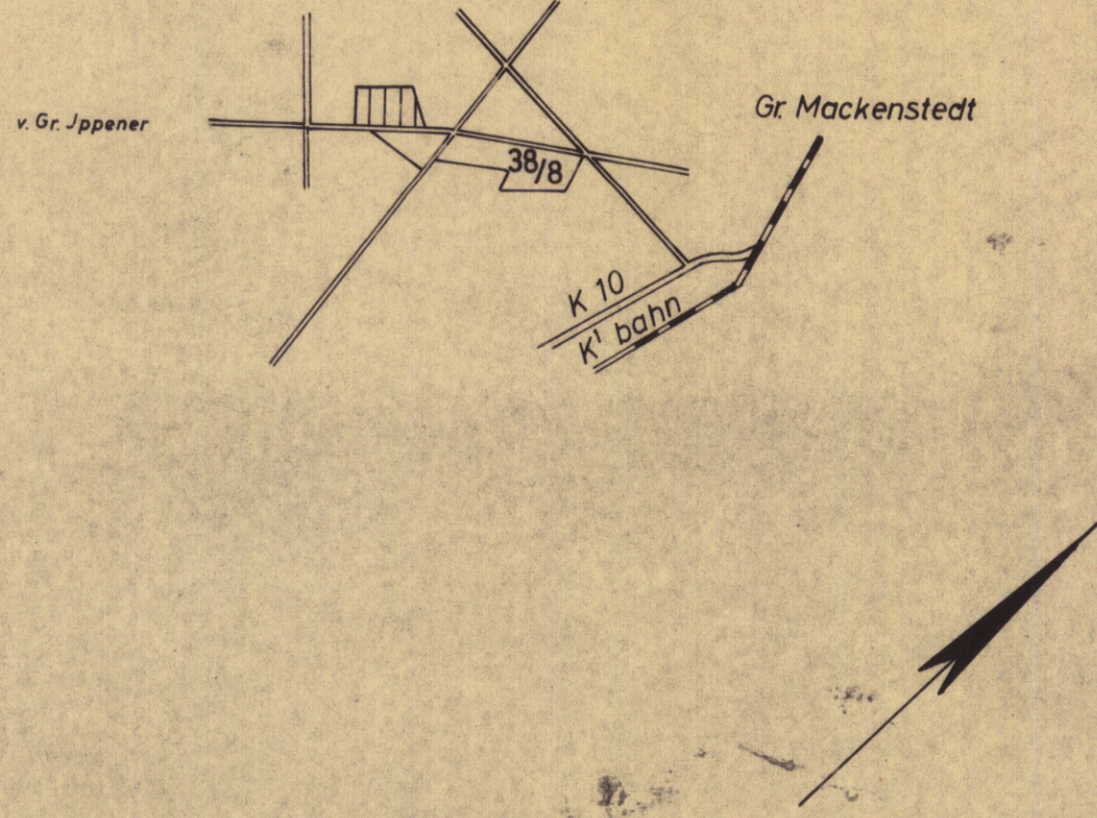

Die Wirkung des § 155 a BBauG wurde gemäß Artikel 3, § 12 des Gesetzes zur Änderung des Bundesbaugesetzes vom 18.8.1976 (BGBl. I S. 2221) nachträglich herbeigeführt. Die ortsübliche Bekanntmachung ist am 30.6.1977 erfolgt.

Innerhalb eines Jahres nach dieser Bekanntmachung ist die Verletzung von Verfahrens- oder Formvorschriften beim Zustandekommen des Bebauungsplanes nicht geltend gemacht worden.

Stuhr, den 7.5.1984

gez. Unterschrift
Gemeindedirektor



Die Vermessungstechnische Richtigkeit der Planungsunterlage wird bescheinigt (Stand vom 7. Oktober 1969)

Barnstorf, den 7. 10. 1969

J. K. K.
Öff. best. Verm. Ingenieur

Es wird bescheinigt, daß sich die eingetragene Planung einwandfrei in die Örtlichkeit übertragen läßt.

Barnstorf, den 11.11.1969

GEZ. UNTERSCHRIFT
Öff. best. Verm. Ingenieur

VERMERK


Dieser Bebauungsplan darf als Lageplan zu Bauanträgen nicht verwendet werden, da der Einmessungsantrag für das Bauvorhaben nicht gestellt ist

BESCHLOSSEN

gemäß § 10 des Bundesbaugesetzes vom 23.6.1960 von der Stadt / Gemeinde Gr. Mackenstedt als Satzung

Gr. Mackenstedt, den 15.12.1969

GEZ. UNTERSCHRIFTEN
(LS) stellv. Bürgermeister Gemeindedirektor

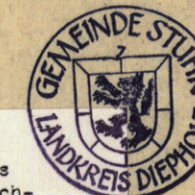

GENEHMIGT

gemäß § 11 des Bundesbaugesetzes vom 23.6.1960

Hannover, 4.9.70

DER REGIERUNGSPRÄSIDENT
H VI - Nr. 214-19/70
Im Auftrage:

(LS) GEZ. UNTERSCHRIFT
Regierungs- und Baurat

BEKANNTGEMACHT

gemäß § 12 des Bundesbaugesetzes vom 23.6.1960

Gr. Mackenstedt, den 22.10.1970

(LS) GEZ. UNTERSCHRIFT
Stadt / Gemeindedirektor

VERBINDLICHER BAULEITPLAN (BEBAUUNGSPLAN) nach § 9 in Verbindung mit § 30 des B.Bau.G.	
Gem. Nr. 38	Gemeinde Gr. Mackenstedt
Plan Nr. 13	Beb. Plan „Siekstraße I“
AUFGESTELLT: Syke, den 23.10.1969 Abt. VI Pl. Ortsplanung	
Maßstab: 1:500	Landkreis Grafschaft Hoya
Blattgröße:	
Gezeichnet: <i>Wischell</i>	
Gesehen: Mit Übersichtsplan D4	
	Oberbaurat

FARB- UND ZEICHENERKLÄRUNG

- | | |
|----|---------------------------------------|
| | vermarktete Eigentumsgrenze |
| | Flurgrenze |
| | vorhandene Wohngebäude |
| | vorhandene Wirtschaftsgebäude |
| | Fahrbahnbegrenzung |
| | Hochspannungsleitung |
| | Elektr. Versorgungsleitung mit Masten |
| •S | Schacht der Schmutzwasserkanalisation |
| •R | Schacht der Regenwasserkanalisation |

