


Landkreis Grafschaft Hoya

Gemeinde Heiligenrode

Flur 8 (RK. Feine 1b)

Maßstab 1:1000

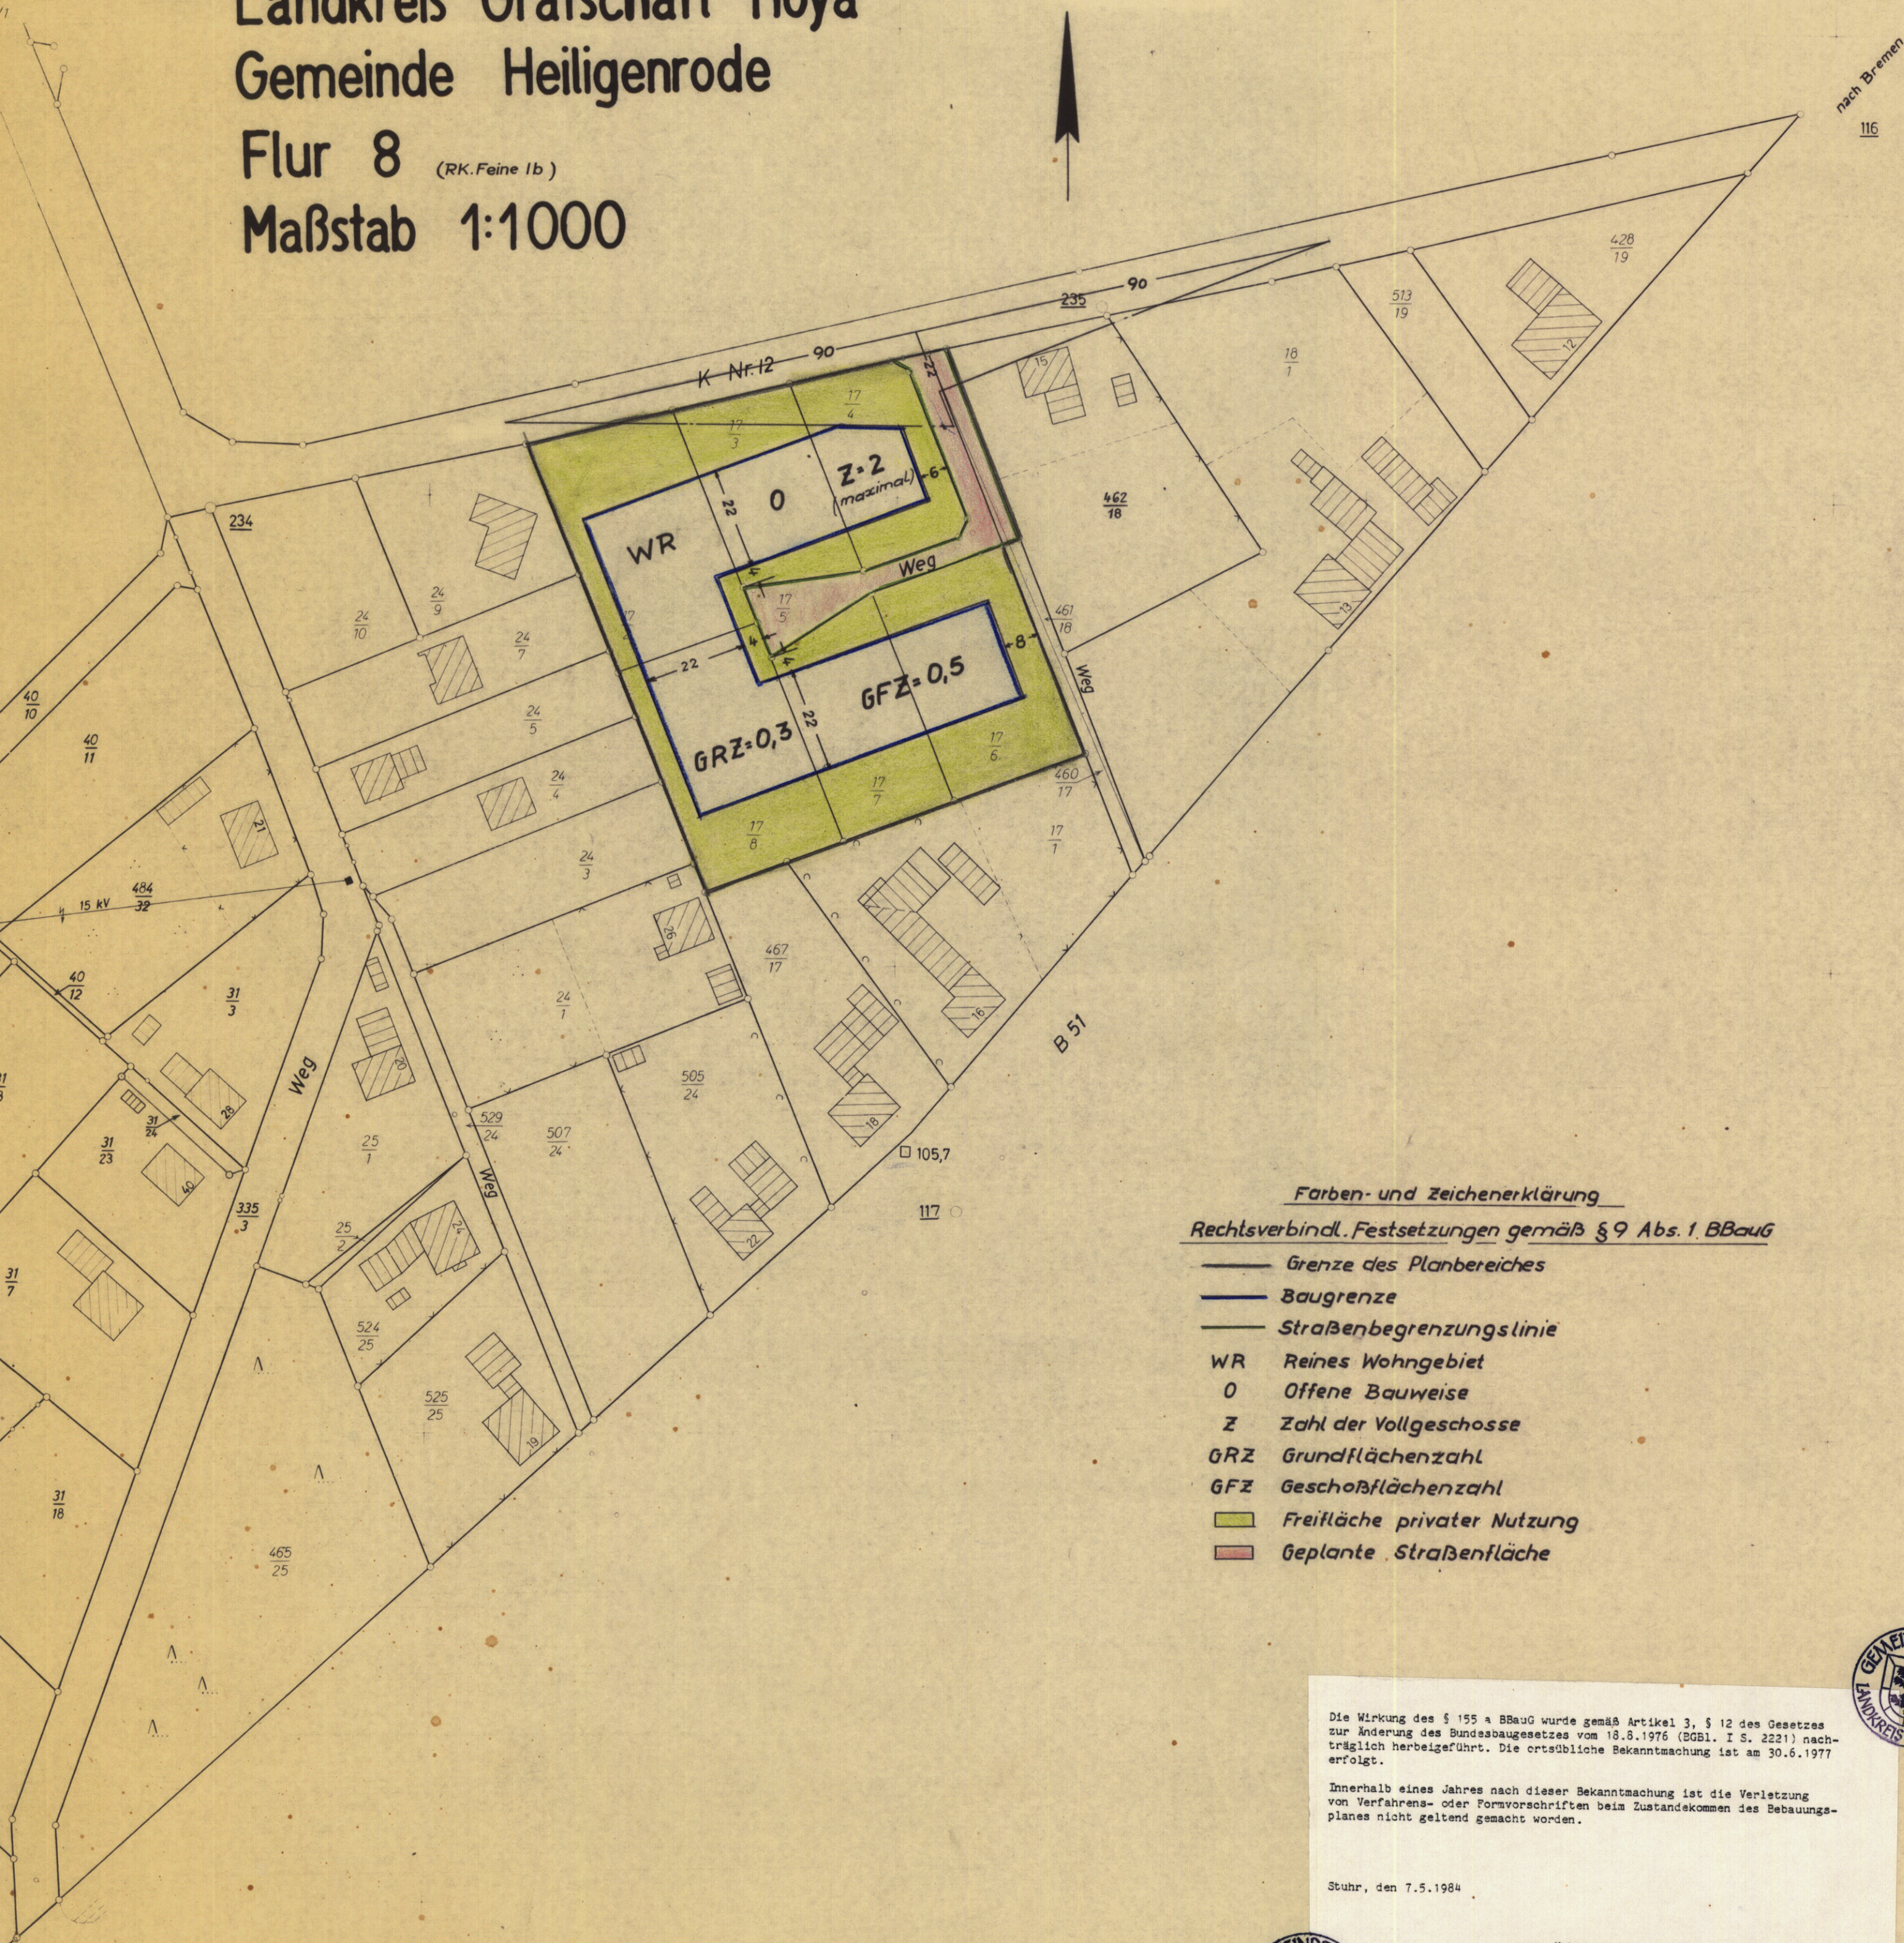

Farben- und Zeichenerklärung

Rechtsverbindl. Festsetzungen gemäß § 9 Abs. 1 BBauG

- Grenze des Planbereiches
- Baugrenze
- Straßenbegrenzungslinie
- WR Reines Wohngebiet
- 0 Offene Bauweise
- Z Zahl der Vollgeschosse
- GRZ Grundflächenzahl
- GFZ Geschossflächenzahl
- Freifläche privater Nutzung
- Geplante Straßenfläche

Die Wirkung des § 155 a BBauG wurde gemäß Artikel 3, § 12 des Gesetzes zur Änderung des Bundesbaugesetzes vom 18.8.1976 (BGBl. I S. 2221) nachträglich herbeigeführt. Die ortsübliche Bekanntmachung ist am 30.6.1977 erfolgt.

Innerhalb eines Jahres nach dieser Bekanntmachung ist die Verletzung von Verfahrens- oder Formvorschriften beim Zustandekommen des Bebauungsplanes nicht geltend gemacht worden.

Stuhr, den 7.5.1984

gez. Unterschrift
Gemeindedirektor

BESCHEINIGUNG

Es wird bescheinigt, daß dieser Plan vermessungstechnisch einwandfrei ist und daß sich die eingetragene Planung eindeutig in die Örtlichkeit übertragen läßt.

SYKE, den 17. JANUAR 1964

KATASTERAMT

(L.S.)

Ob.-Reg VmRat

VERMERK

Dem /Der Landkreis Grafsch. Hoya in Syke

ist die Vervielfältigung unter den mit Schreiben vom 10.10.63 anerkannten Bedingungen gestattet worden.

SYKE, den 11. Oktober 1963

KATASTERAMT
J.A. 4

(L.S.)

Dieser Bebauungsplan darf als Lageplan zum Bauantrag nicht verwendet werden, da der Einmessungsantrag für das Bauvorhaben nicht gestellt ist.

Katasteramt SYKE: Gebühren: 120 DM 70 Pfg
Kost. Buch Nr. 473/63-11

BESCHLOSSEN

gemäß § 10 des Bundesbaugesetzes vom 23.6.1960 von der Stadt / Gemeinde HEILIGENRODE als Satzung.

HEILIGENRODE, den 25. FEB. 1964

(L.S.)

GEZ. UNTERSCHRIFTEN
Bürgermeister Gemeindedirektor

GENEHMIGT

gemäß § 11 des Bundesbaugesetzes vom 23.6.1960.

HANNOVER, den 26.11.1964

DER REGIERUNGSPRÄSIDENT
H VI - Nr. 488/64

Im Auftrage

(L.S.)

GEZ. UNTERSCHRIFT
Regierungs- und Baurat
OBERREGIERUNGSBAURAT

BEKANNTGEMACHT

gemäß § 12 des Bundesbaugesetzes vom 23.6.1960.

den 06.03.65

(L.S.)

Stadt-/Gemeindedirektor

VERBINDLICHER BAULEITPLAN (BEBAUUNGSPLAN)

nach § 9 in Verbindung mit § 30 BBauG

Gem.Nr. 48/9	Gemeinde Heiligenrode
Plan-Nr. 9	Beb.-Plan Neukrug II
Für die Ausarbeitung	Landkreis Grafschaft Hoya
Syke, den 17.1.1964	Abt. VI PL - Ortsplanung
Maßstab: 1:1000	
Blattgröße: Din A2	
Gezeichnet: Hauning	
Gesehen:	
Geändert:	Kreisoberbaurat

