


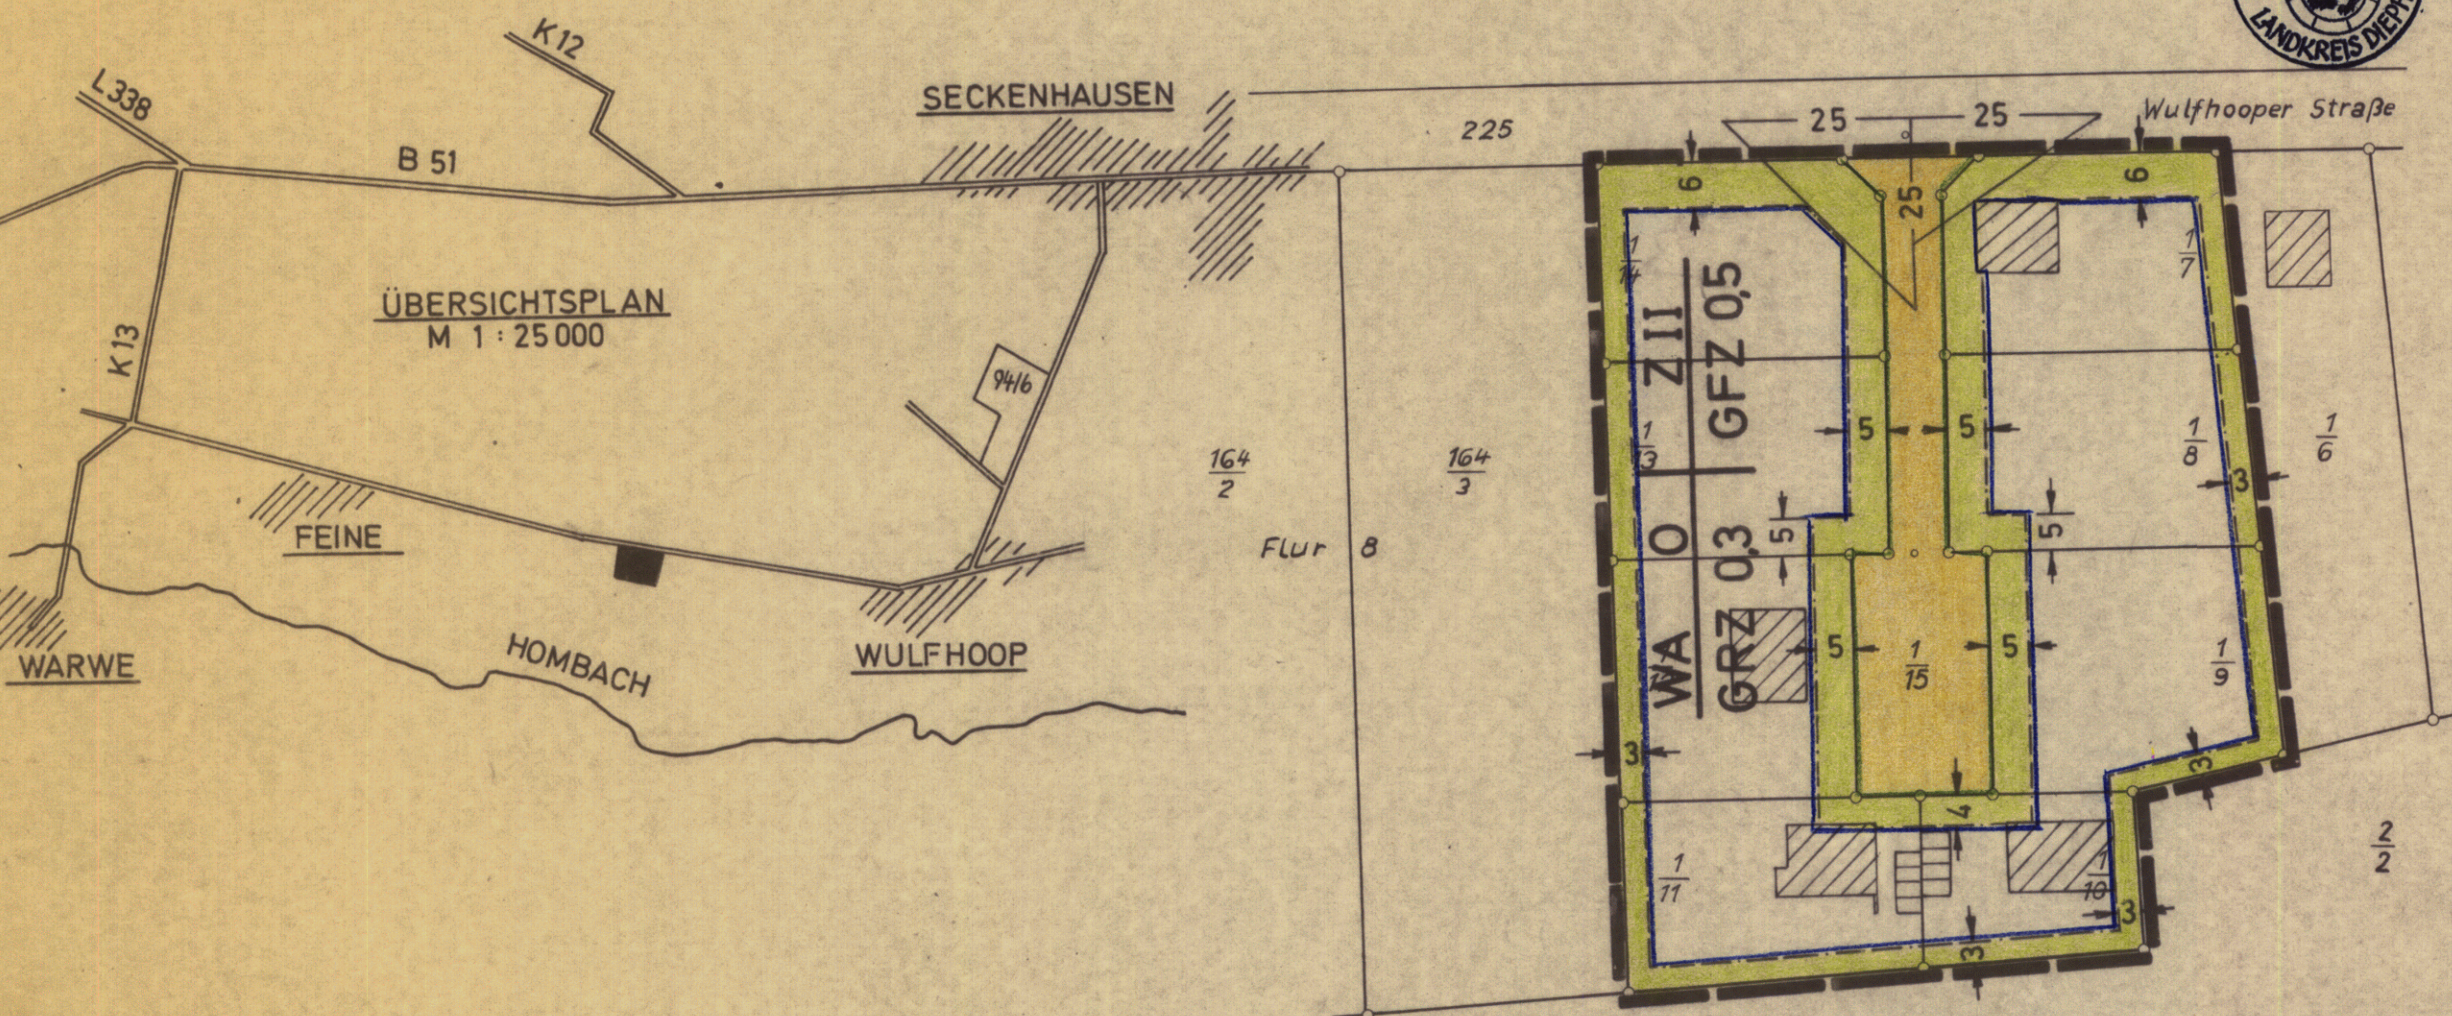

Landkreis Grafschaft Hoya Gemeinde Seckenhausen Flur 7 Maßstab 1:1000

FARBEN-UND ZEICHENERKLÄRUNG RECHTSVERBINDLICHE FESTSETZUNGEN GEMÄSS § 9 ABS. 1 U 5 BBAUG

- GRENZE DES RÄUML. GELTUNGSBEREICHES
- BAUGRENZE
- STRASSENBEGRÄNZUNGSLINIE
- WA ALLGEMEINES WOHNGEBIET
- O OFFENE BAUWEISE
- Z II ZAHL DER VOLLGESCHOSSE ALS HÖCHSTGRENZE
- GRZ GRUNDFLÄCHENZAHL
- GFZ GESCHOSSFLÄCHENZAHL
- NICHT ÜBERBAUB. GRUNDSTÜCKSFLÄCHE
- STRASSENVERKEHRSFLÄCHE

Die Wirkung des § 155 a BBauO wurde gemäß Artikel 3, § 12 des Gesetzes zur Änderung des Bundesbaugesetzes vom 18.8.1976 (BGBl. I S. 2221) nachträglich herbeigeführt. Die ortsübliche Bekanntmachung ist am 30.6.1977 erfolgt.

Innerhalb eines Jahres nach dieser Bekanntmachung ist die Verletzung von Verfahrens- oder Formvorschriften beim Zustandekommen des Bebauungsplanes nicht geltend gemacht worden.

Stuhr, den 7.5.1984

gez. Unterschrift
Gemeindedirektor

BESCHEINIGUNG

Es wird bescheinigt, daß dieser Plan vermessungstechnisch einwandfrei ist und daß sich die eingetragene Planung eindeutig in die Örtlichkeit übertragen läßt.
Stand 6.12.68

SYKE, den 6 JANUAR 1969

KATASTERAMT

GEZ. UNTERSCHRIFT

Ob.-Reg.VmRat

(L.S.)

VERMERK

Dem/der Landkreis Grafschaft Hoya in Syke ist die Vervielfältigung unter den mit Schreiben vom 14.10.63 anerkannten Bedingungen gestattet worden.

SYKE, den 15. Okt. 1963

KATASTERAMT

J.A.

Reg.Verm.Insp.

(L.S.) Dieser Bebauungsplan darf als Lageplan zum Bauantrag nicht verwendet werden, da der Einmessungsantrag für das Bauvorhaben nicht gestellt ist.

Katasteramt SYKE: Gebühren: 28 00
Kost. Buch Nr. 4.82 / 63-11 579/68-11 DM. 20 Pfg

BESCHLOSSEN

gemäß § 10 des Bundesbaugesetzes vom 23.6.1960 von der Stadt/Gemeinde Seckenhausen als Satzung.

Seckenhausen, den 22.2.1969

GEZ. UNTERSCHRIFTEN

Bürgermeister Gemeindedirektor

(L.S.)

GENEHMIGT

gemäß § 11 des Bundesbaugesetzes vom 23.6.1960.

HANNOVER, den 23.5.69

DER REGIERUNGSPRÄSIDENT

H VI Nr. 214-520/68

Im Auftrage

GEZ. UNTERSCHRIFT

Regierungs- und Baurat

(L.S.)

BEKANNTGEMACHT

gemäß § 12 des Bundesbaugesetzes vom 23.6.1960

den 27.02.69

(L.S.)

Stadt-/Gemeindedirektor

VERBINDLICHER BAULEITPLAN (BEBAUUNGSPLAN)
nach § 9 in Verbindung mit § 30 BBauG

Gem. Nr. 94 Gemeinde SECKENHAUSEN

Plan-Nr. 94/4 "AN DER WULFHOOPER STRASSE"

AUFGESTELLT LANDKREIS GRAFSCHAFT HOYA
SYKE den 20.2.68 ABT. VI PL- ORTSPLANUNG

Maßstab : 1:1000

Blattgröße:

Gezeichnet: *[Signature]*

Gesehen:

Geändert:

[Signature]
KREISOBERBAURAT