

SULINGEN

REG. BEZ. HANNOVER LANDKREIS GRAFSCH. DIEPHOLZ

Bebauungsplan



„Nordwest“

M 1:1000

Zeichenerklärung

WR Reines Wohngebiet
WA Allgemeines Wohngebiet
MI Mischgebiet

II 2 Vollgeschosse
Hö Höchstzulässig
v Verbindlich
0,4 Grundflächenzahl
0,6 Geschossflächenzahl

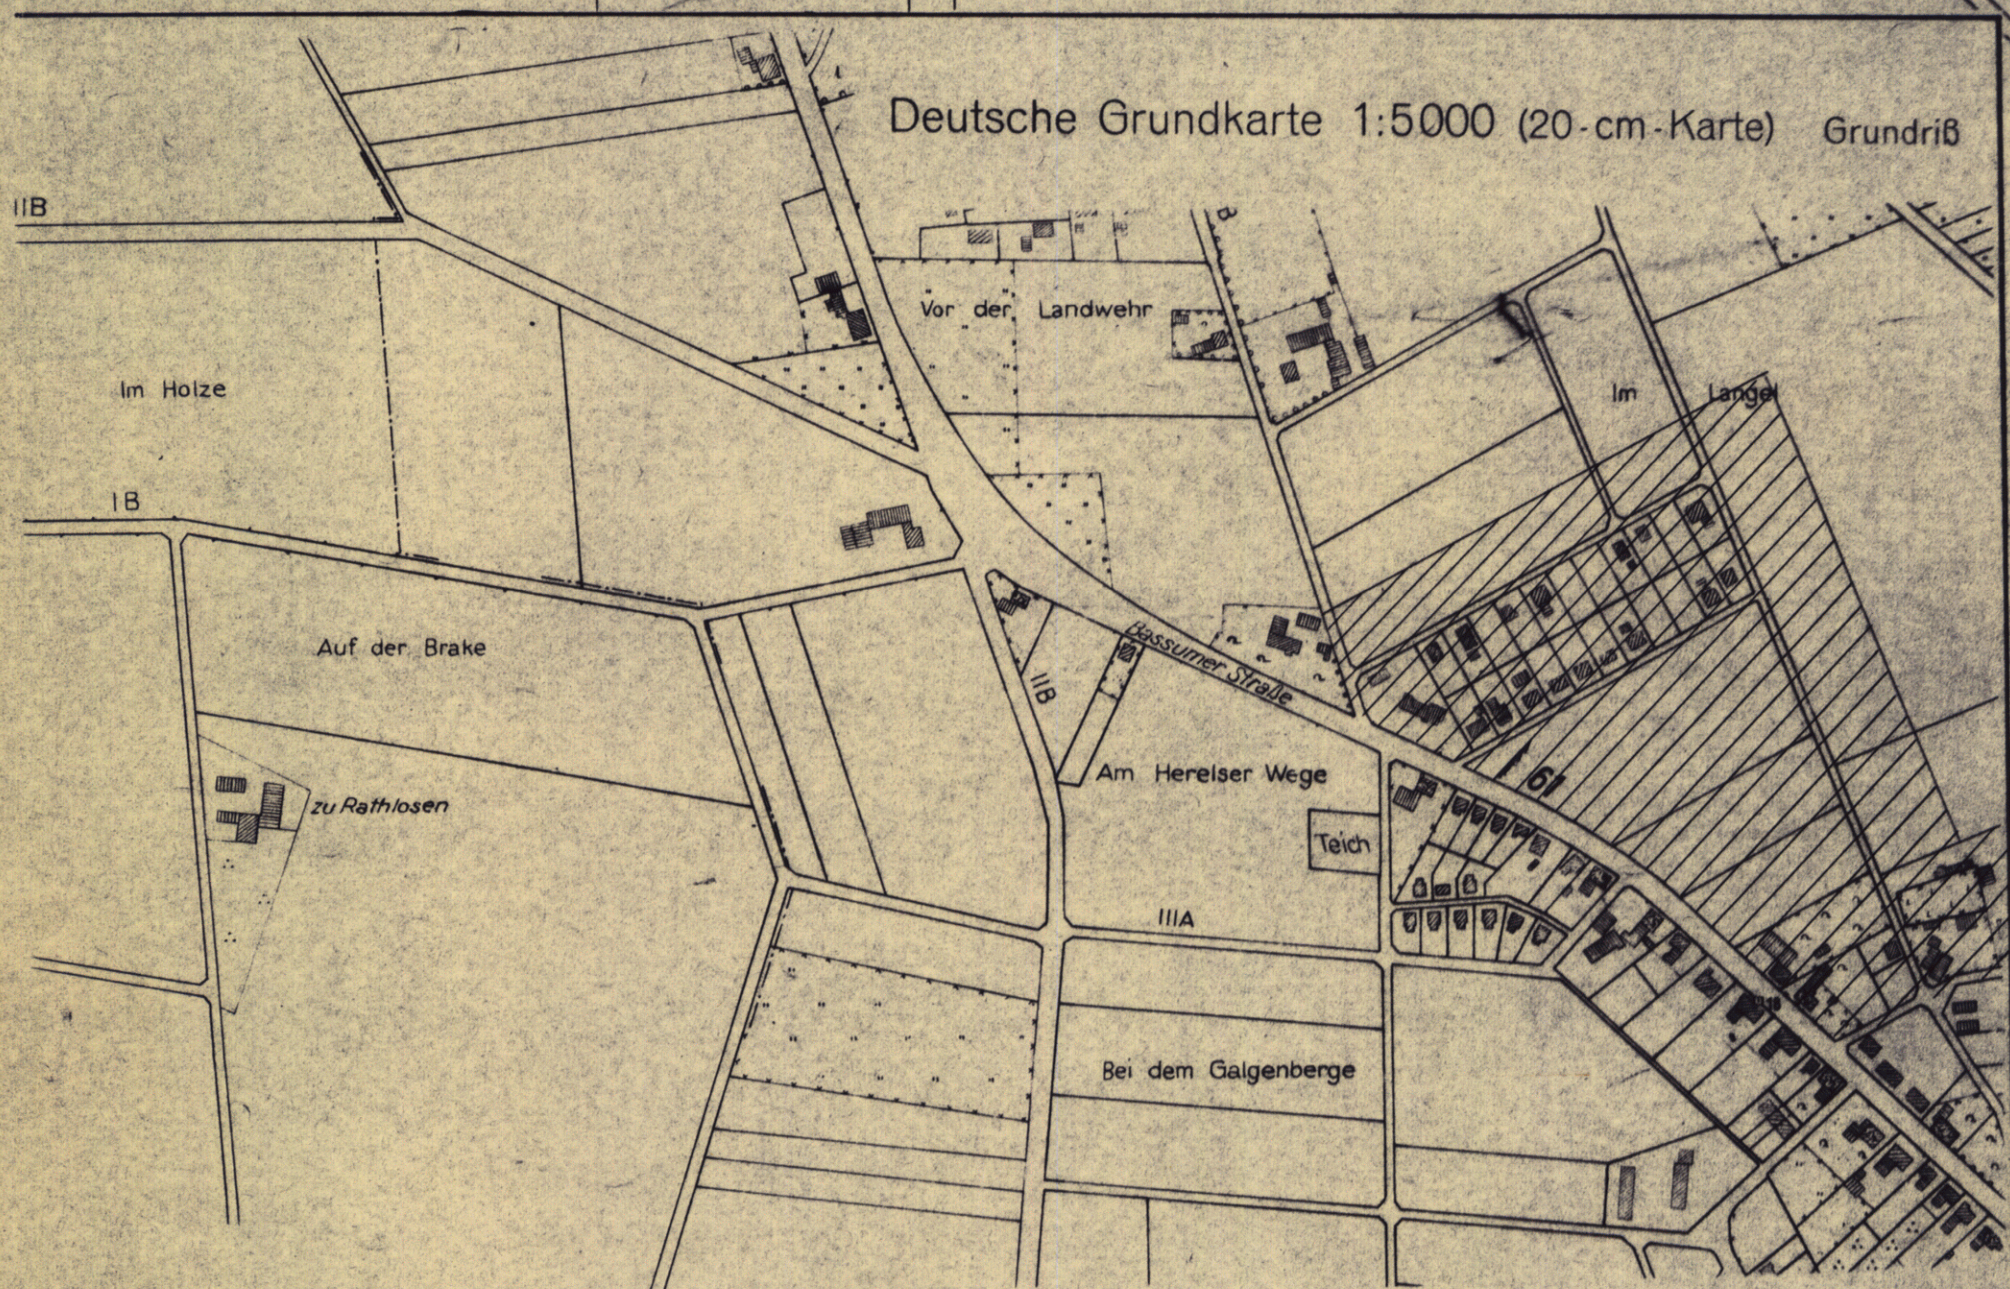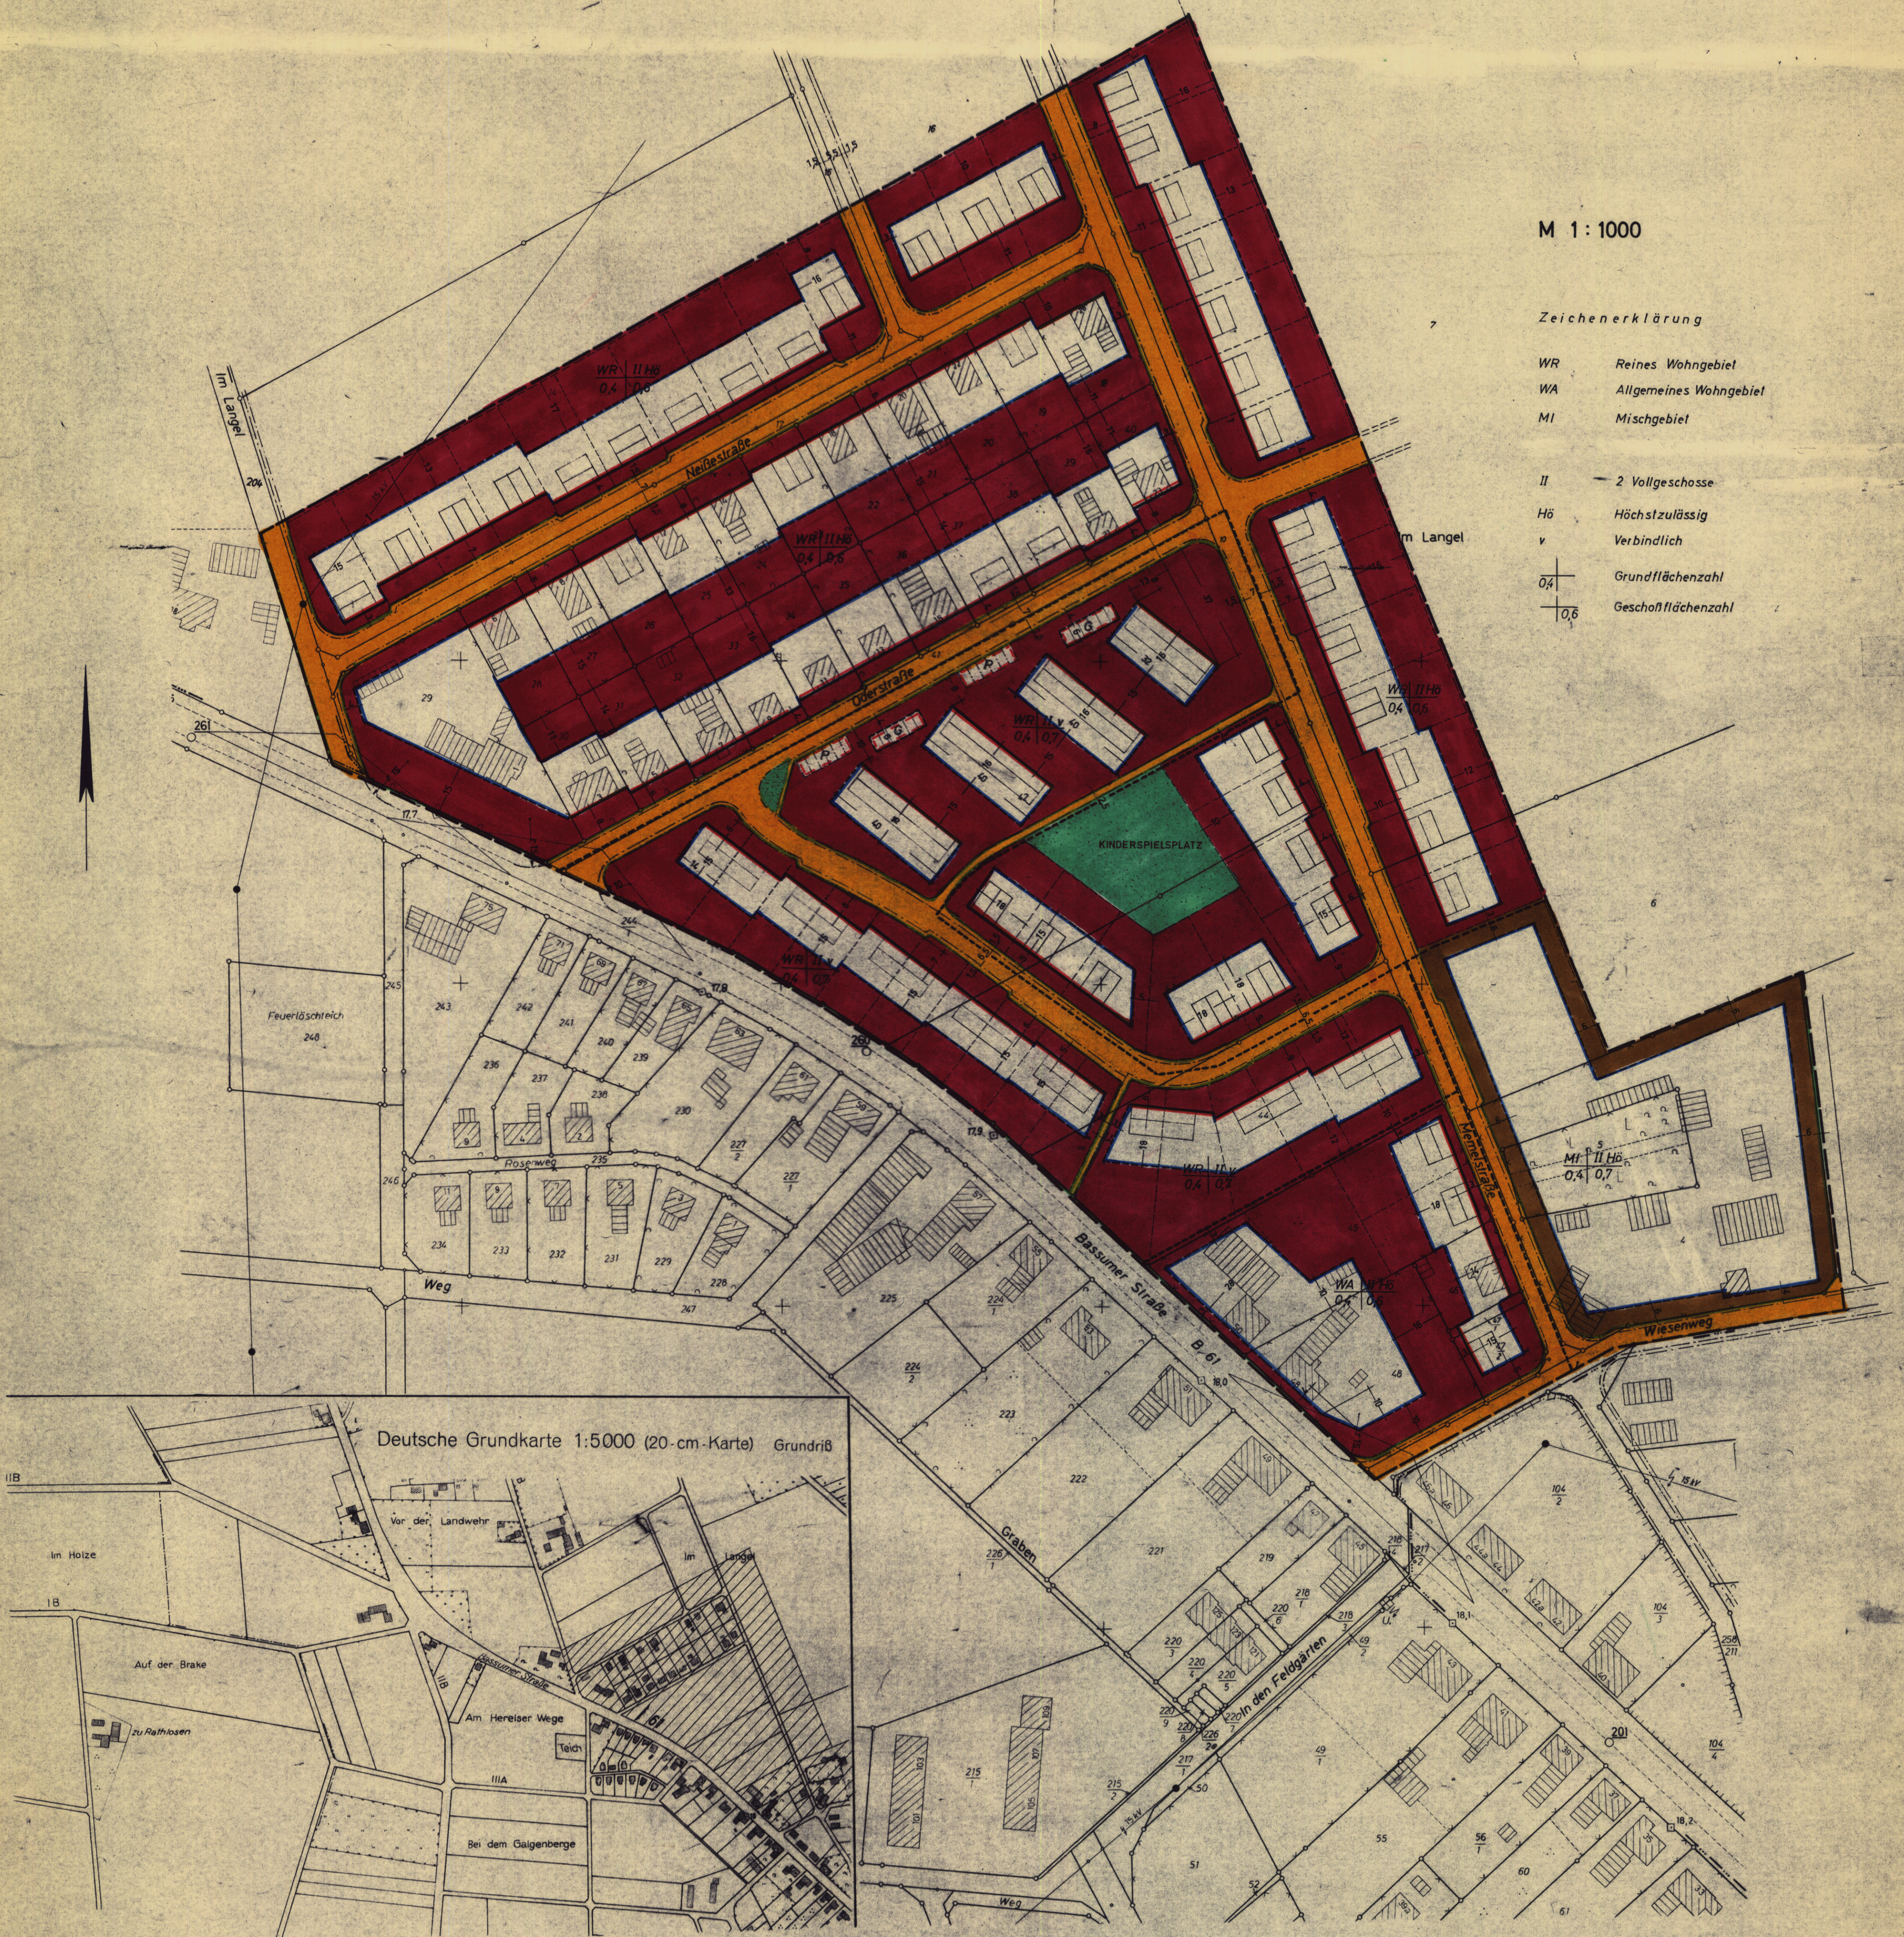

Ausgearbeitet vom ZRB
Sulingen, den 3.10.1963

ZWECKVERBAND
H. A. Dier

Bebauungsplan

von dem Bebauungsgebiet: Nordwest

Stadt Sulingen

Maßstab 1:1000

Flur 14

Die Richtigkeit dieses Planes in vermessungstechnischer Hinsicht wird hiermit bestätigt. Das Eigentümerverzeichnis bildet einen Bestandteil des Planes. Der Bebauungsplan darf als Lageplan zum Bauantrag nicht verwendet werden.

Aufgestellt: Sulingen, den 8. Okt. 1963

KATASTERAMT

Regierungsvermessungsamt

- A) VERBINDLICHE FESTSETZUNGEN**
- Grenze des Geltungsbereiches
 - Begrenzung der Verkehrsfläche
 - Baulinie
 - Baugrenze
 - vorhandene Verkehrsfläche
 - geplante Verkehrsfläche
 - öffentliche Bedarfsfläche
 - nicht überbaubare Grundstücksfläche
 - Begrenzungslinie für das Maß der baulichen Nutzung
 - Haupttrichter der Gebäude

- ZEICHENERKLÄRUNG**
- B) NACHRICHTLICH ÜBERNOMMEN**
- Flurgrenze
 - Umformer
 - Stahlgittermast
 - Stahlbetonmast
 - Holzast
 - Hochspannungsleitung
 - Niederspannungsleitung
- C) UNVERBINDLICHE DARSTELLUNGEN**
- Empfohlene Grundstücksgrenzen

Beschlossen

Der Planentwurf mit Begründung hat gemäß § 2 Abs. 6 B. Bau. G. in der Fassung vom 22.11.1963 als Entwurf in der Ratsitzung vom 28.10.1963

SULINGEN, den 12. 5. 1964
(LS) Eickloff, Minor, Stadtdirektor

Genehmigt

mit Auflagen vom 22.01.65 gemäß § 11 B. Bau. G. vom 23.05.1960

Der Regierungspräsident
Ar. H. VI Nr. 893/1964
Hannover, den 22.01. 1965
(LS) gez. Salfeld, Oberregierungsbaudirektor

Auslegung

Der Planentwurf mit Begründung hat gemäß § 2 Abs. 6 B. Bau. G. in der Fassung vom 22.11.1963 als Entwurf in der Ratsitzung vom 28.10.1963

SULINGEN, den 12. 5. 1964
(LS) Eickloff, Minor, Stadtdirektor

Bekanntgemacht

Der genehmigte Bebauungsplan mit Begründung hat gemäß § 12 B. Bau. G. in der Fassung vom 22.11.1963 als Entwurf in der Ratsitzung vom 28.10.1963

Sulingen, den 30.04. 1965
(LS) gez. Junior, Stadtdirektor

Beschlossen

gemäß § 10 B. Bau. G. in der Fassung vom 22.11.1963 als Entwurf in der Ratsitzung vom 28.10.1963

SULINGEN, den 12. 5. 1964
(LS) Eickloff, Minor, Stadtdirektor

Bescheinigung

Es wird bescheinigt, daß sich die eingetragene Planung einwandfrei in die örtlichkeit übertragen läßt.

Sulingen, den 12. 5. 1964
(LS) KATASTERAMT
Regierungsvermessungsamt