


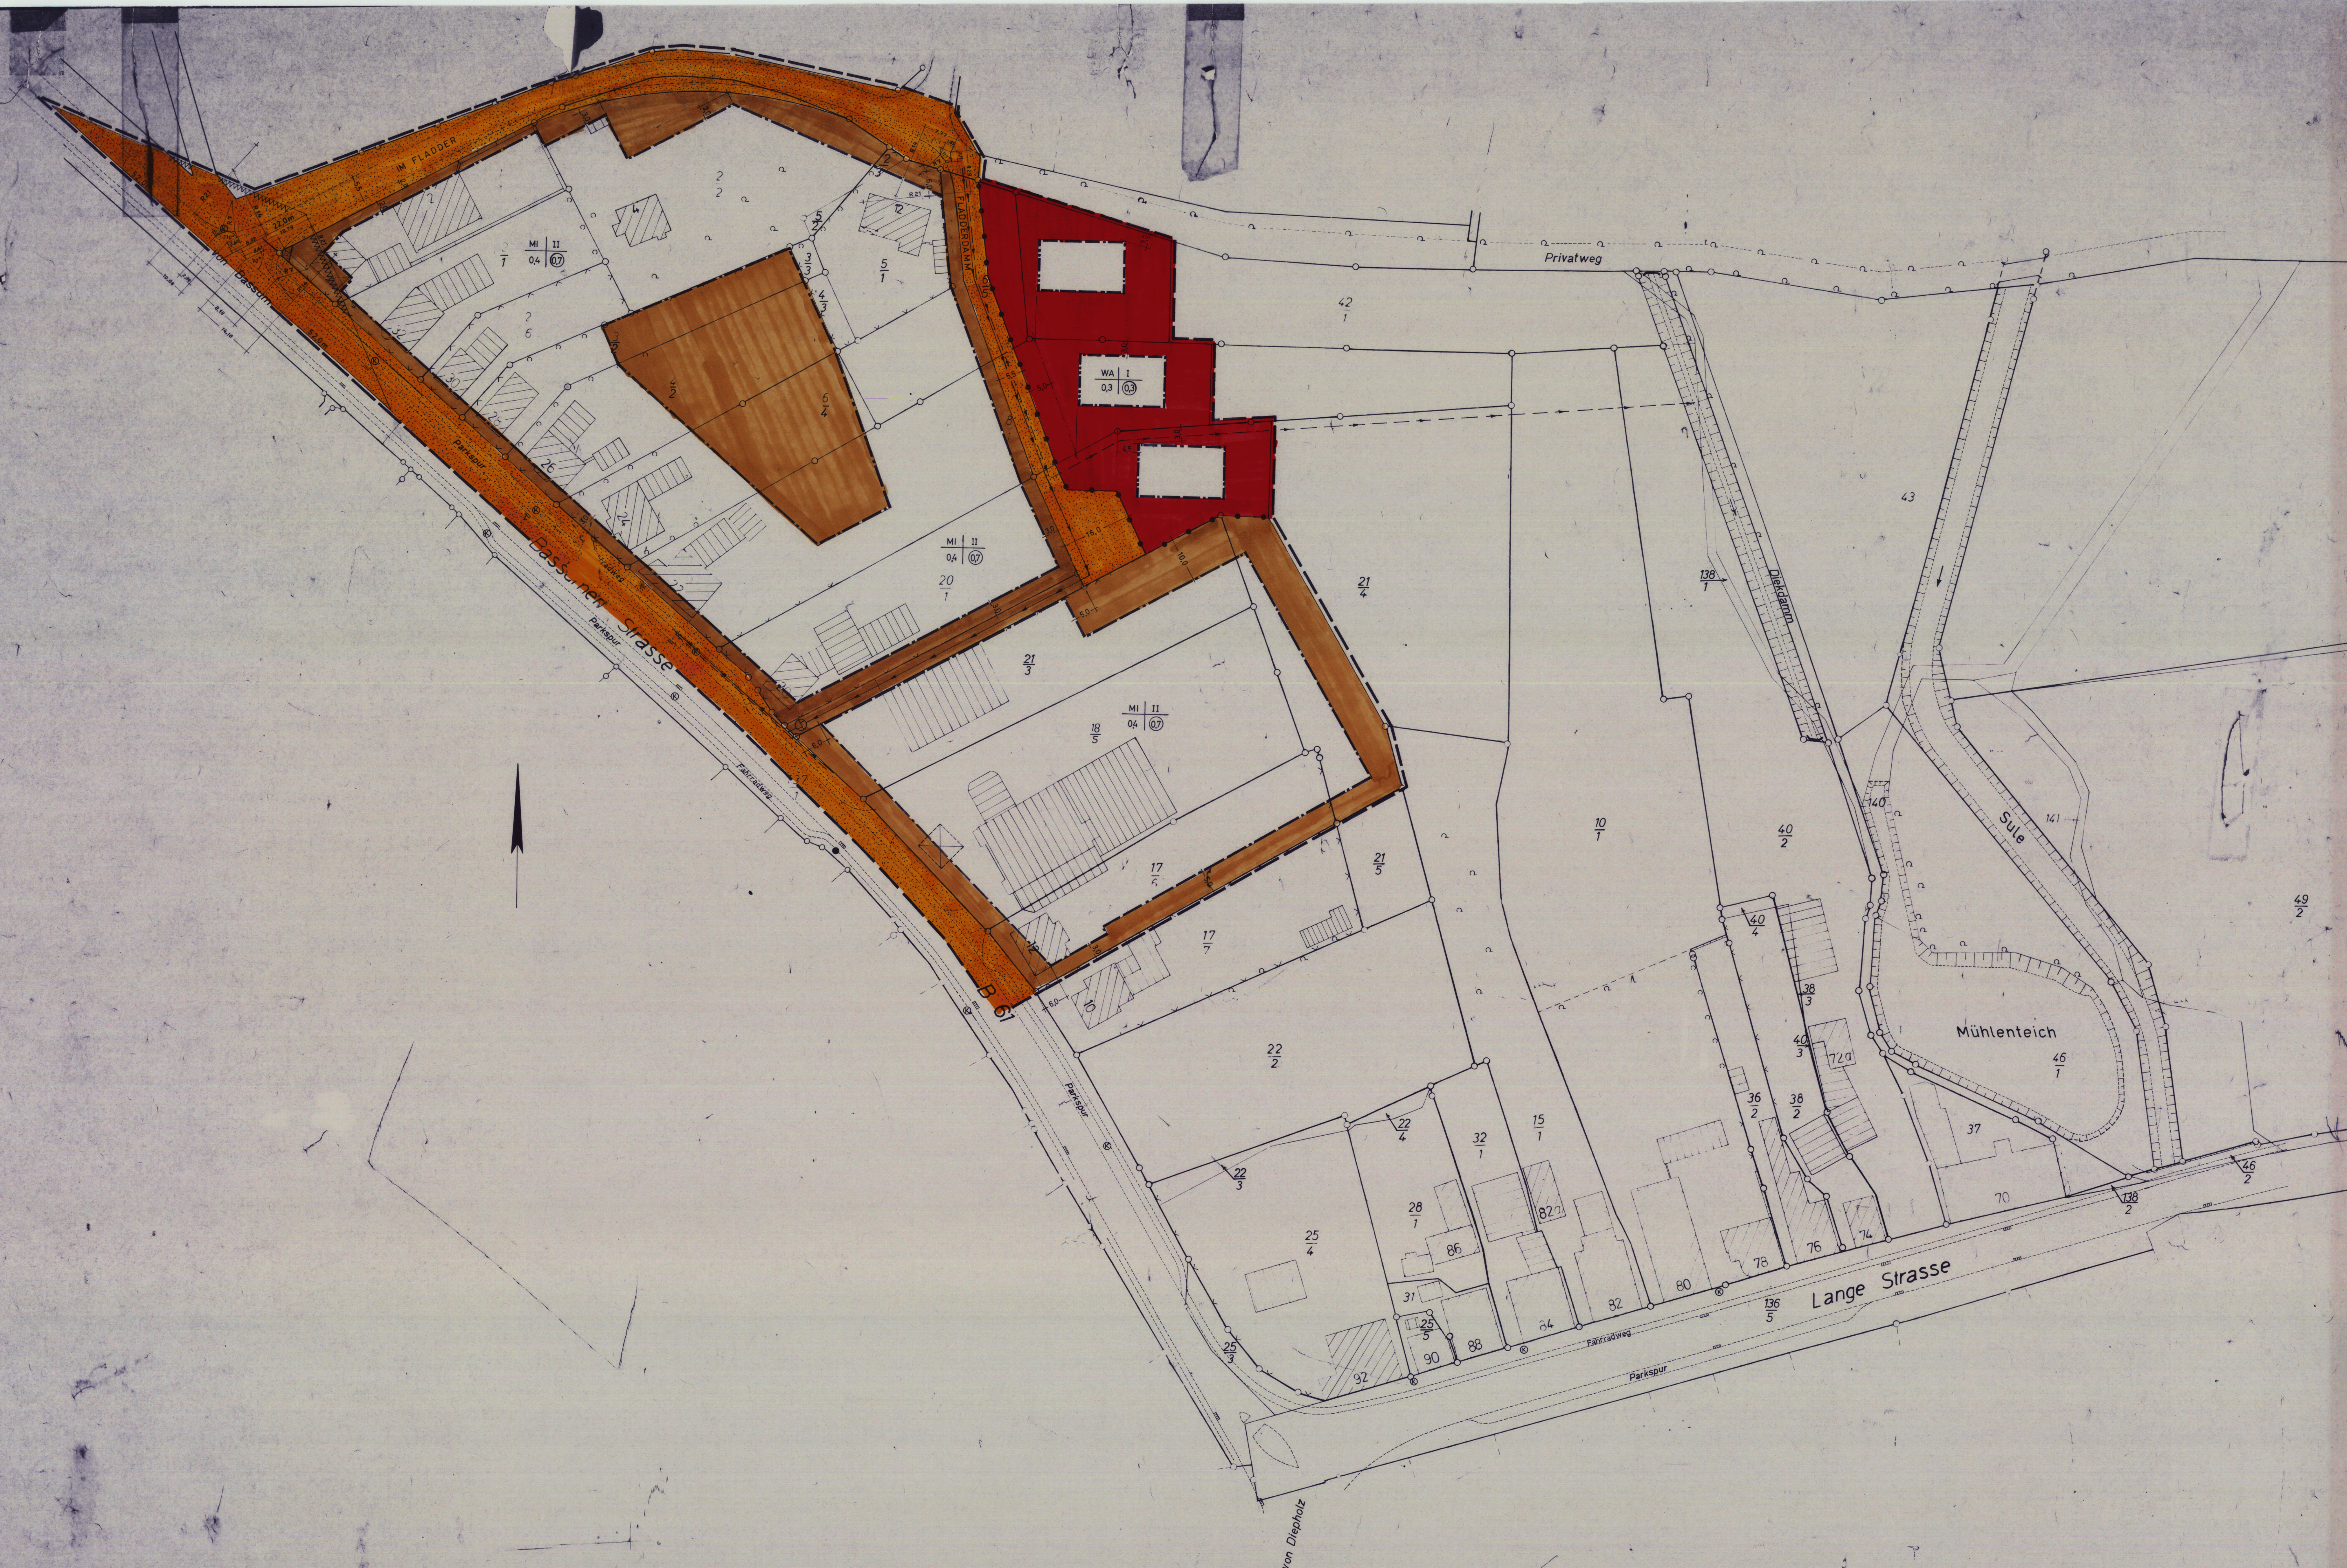

Regierungsbezirk Hannover Landkreis Grafschaft Diepholz BEBAUUNGSPLAN von dem Bebauungsgebiet „Nr. 7“ (FLADDERDAMM) der Gemeinde Sulingen Gemarkung Sulingen Flur 9 Maßstab 1:500 Die Richtigkeit dieses Planes in vermessungstechnischer Hinsicht wird hiermit bescheinigt. Das Eigentumverzeichnis bildet einen Bestandteil des Planes. Dieser Bebauungsplan darf als Lageplan zum Bauantrag nicht verwendet werden. Sulingen, den 3. Oktober 1967 KATASTERAMT Vermessungsbeirat		Zeichenerklärung A) Verbindliche Festsetzungen --- Grenze des Geltungsbereiches --- Baulinie --- Baugrenze <table border="1"><thead><tr><th>Art der Nutzung</th><th>Zahl der Geschosse</th></tr></thead><tbody><tr><td>Verkehrsfläche<td></td></td></tr><tr><td>Fahrbahnbegrenzungslinie<td></td></td></tr><tr><td>von der Bebauung freizuhaltende Grundstücksfläche<td></td></td></tr><tr><td>Abgrenzung unterschiedlicher Nutzung<td></td></td></tr><tr><td>ABWASSERLEITUNG<td></td></td></tr><tr><td>REGENWASSERKANAL<td></td></td></tr><tr><td>PUMPWERK<td></td></td></tr></tbody></table> B) Nachrichtlich übernommen ○ vermarktete Eigentumsgrenze □ vorhandene Wohngebäude □ vorhandene Wirtschaftsgebäude □ Einlaufschacht ⊙ Kanaldeckel C) Unverbindlich --- Empfohlene Grundstücksgrenze		Art der Nutzung	Zahl der Geschosse	Verkehrsfläche <td></td>		Fahrbahnbegrenzungslinie <td></td>		von der Bebauung freizuhaltende Grundstücksfläche <td></td>		Abgrenzung unterschiedlicher Nutzung <td></td>		ABWASSERLEITUNG <td></td>		REGENWASSERKANAL <td></td>		PUMPWERK <td></td>		Beschlossen Gem. § 2 Abs. 6 des Bundesbaugesetzes (BBauG) vom 23.6.60 in der Fassung vom 20.12.1967 als Entwurf Sulingen, den 8.1.1968 <i>[Signature]</i> Stadtdirektor Genehmigt Gem. § 11 BBauG DER REGIERUNGSPRÄSIDENT Az. H. 214 Nr. 261 / 1968 Hannover, den 26. Juli 1968 (L.S.) gez. Broyh Baugeschäft	Auslegung Der Planentwurf mit Begründung hat gemäß § 2 Abs. 6 BBauG in der Zeit vom 22.1. bis 23.2.1968 ausliegen. Ort und Dauer der Auslegung wurden gemäß § 2 Abs. 6 BBauG bekanntgemacht am 12.1.1968 ortsüblich bekanntgemacht Sulingen, den 22.4.1968 <i>[Signature]</i> Stadtdirektor Bekanntgemacht Ort und Zeit der Auslegung sowie Genehmigung des Regierungspräsidenten wurden gemäß § 12 BBauG am 30. August 1968 ortsüblich bekanntgemacht Sulingen, den 30. August 1968 <i>[Signature]</i> Stadtdirektor	Beschlossen Gem. § 10 BBauG in der Fassung vom 10.4.1968 als Satzung Sulingen, den 22.4.1968 <i>[Signature]</i> Stadtdirektor Bescheinigung Es wird bescheinigt, daß sich die eingetragene Planung einwandfrei in die örtlichkeit übertragen läßt Sulingen, den 1968 KATASTERAMT Vermessungsbeirat	Landkreis Grafschaft Diepholz BAUABTEILUNG <table border="1"><tr><td>Vorgang 622-09 (62 B7)</td><td>Vorhaben BEBAUUNGSPLAN NR. 7 FLADDERDAMM DER STADT SULINGEN</td></tr><tr><td>Blattgröße 1,15 x 95</td><td>Blatt-Nr.</td></tr><tr><td>Maßstab 1:500</td><td>Bearbeiter</td></tr><tr><td>Gezeichnet 19.12.67</td><td>Der Obervermessungsbeirat i.A. <i>[Signature]</i> Vermessungsbeirat</td></tr></table>	Vorgang 622-09 (62 B7)	Vorhaben BEBAUUNGSPLAN NR. 7 FLADDERDAMM DER STADT SULINGEN	Blattgröße 1,15 x 95	Blatt-Nr.	Maßstab 1:500	Bearbeiter	Gezeichnet 19.12.67	Der Obervermessungsbeirat i.A. <i>[Signature]</i> Vermessungsbeirat
Art der Nutzung	Zahl der Geschosse																														
Verkehrsfläche <td></td>																															
Fahrbahnbegrenzungslinie <td></td>																															
von der Bebauung freizuhaltende Grundstücksfläche <td></td>																															
Abgrenzung unterschiedlicher Nutzung <td></td>																															
ABWASSERLEITUNG <td></td>																															
REGENWASSERKANAL <td></td>																															
PUMPWERK <td></td>																															
Vorgang 622-09 (62 B7)	Vorhaben BEBAUUNGSPLAN NR. 7 FLADDERDAMM DER STADT SULINGEN																														
Blattgröße 1,15 x 95	Blatt-Nr.																														
Maßstab 1:500	Bearbeiter																														
Gezeichnet 19.12.67	Der Obervermessungsbeirat i.A. <i>[Signature]</i> Vermessungsbeirat																														