


Am Lindener Wege

Im Buchenberge

Auf dem Hasseler Felde

214

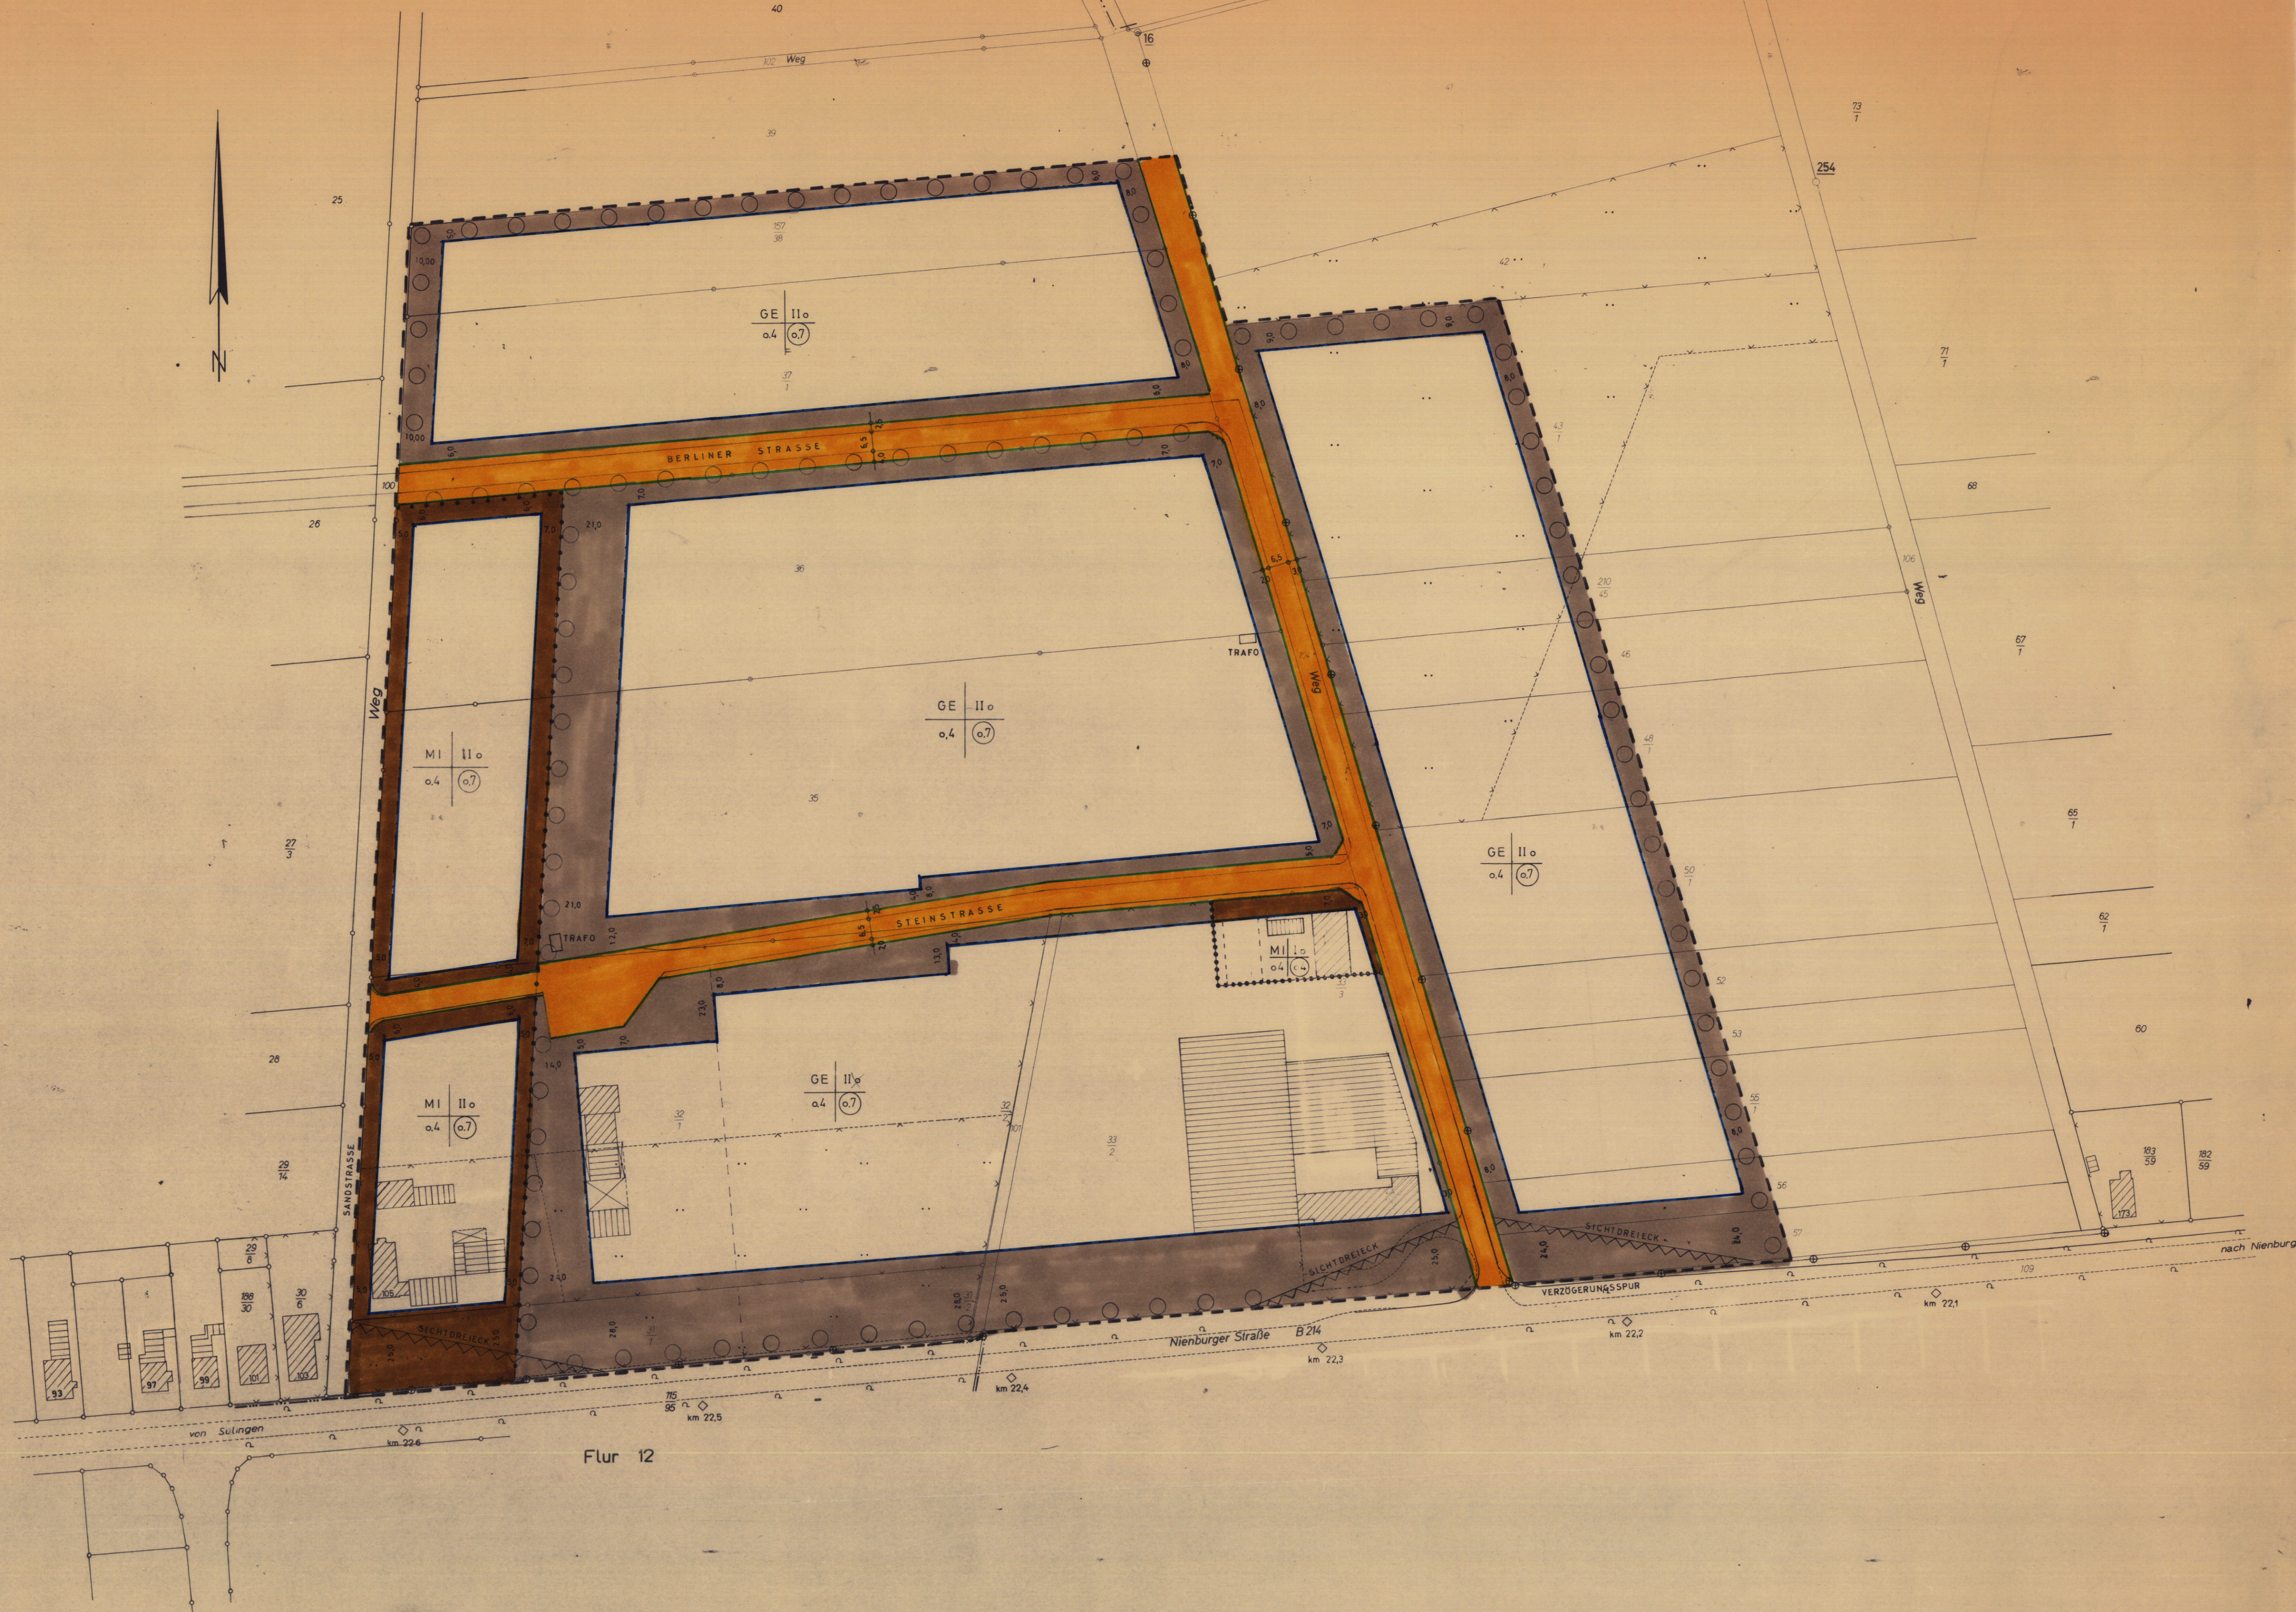

Flur 12

16.10.1969

Regierungsbezirk Hannover Landkreis Grafschaft Diepholz BEBAUUNGSPLAN von dem Bebauungsgebiet: „Nr. 8 – Gewerbegebiet – Ost“ der Gemeinde: Sulingen Gemarkung: Sulingen Flur: 4 Maßstab 1:1000 Die Richtigkeit dieses Planes in vermessungstechnischer Hinsicht wird hiermit bescheinigt. Das Eigentumerverzeichnis bildet einen Bestandteil des Planes. Dieser Bebauungsplan darf als Lageplan zum Bauantrag nicht verwendet werden. Sulingen, den 13. Dezember 1968 KATASTERAMT Vermessungsbeirat		Zeichenerklärung: A) Verbindliche Festsetzungen: — Grenze des Geltungsbereiches — Baulinie — Baugrenze — Hauptrichtung der Gebäude — Art der Nutzung Zahl der Geschosse — Grundflächenzahl Geschößflächenzahl — geplante Verkehrsfläche — nicht überbaubare Grundstücksfläche — Grünabschirmung festgesetzt gem. B.B.G. 2.9 Abs. 1 Nr. 14-16 B) Nachrichtlich übernommen: — Flurgrenze — Flurstücksgrenze — vorhandene Wohngebäude — vorhandene Wirtschaftsgebäude — Niederspannung C) Unverbindlich: — Empfohlene Grundstücksgrenze		Beschlossen: Gem. § 2 Abs. 6 des Bundesbaugesetzes (BBauG) vom 23.6.60 in der Fassung vom 18.12.1968 als Entwurf. Sulingen, den 20.2.1969 (L.S.) Bürgermeister Stadtdirektor Genehmigt: Gemäß § 11 BBauG DER REGIERUNGSPRÄSIDENT Az. H. 214 Nr. 191 / 1969 Hannover, den 27.6.1969 (L.S.) gez. BORCHERING Oberbaudirektor		Auslegung: Der Planentwurf mit Begründung hat gemäß § 2 Abs. 6 BBauG in der Zeit vom 10.1.1969 bis 10.2.1969 ausliegen. Ort und Dauer der Auslegung wurden gemäß § 2 Abs. 6 BBauG ortsüblich am 2.1.1969 bekanntgemacht. Sulingen, den 20.2.1969 (L.S.) Bürgermeister Stadtdirektor Bekanntgemacht: Ort und Zeit der Auslegung sowie Genehmigung des Regierungspräsidenten wurden gemäß § 12 BBauG am 16.10.1969 ortsüblich bekanntgemacht. Sulingen, den 16.10.1969 (L.S.) Stadtdirektor		Beschlossen: Gemäß § 10 BBauG in der Fassung vom 19.3.1969 als Satzung. Sulingen, den 20.3.1969 (L.S.) Bürgermeister Stadtdirektor Bescheinigung: Es wird bescheinigt, daß sich die eingetragene Planung einwandfrei in die Ortslichkeit übertragen läßt. Sulingen, den 16.12.1968 (L.S.) KATASTERAMT Vermessungsbeirat		STADT SULINGEN BAUABTEILUNG <table border="1"> <tr> <td>Vorgang:</td> <td>Vorhaben:</td> </tr> <tr> <td>Blattgröße:</td> <td>BEBAUUNGSPLAN SULINGEN NR. 8</td> </tr> <tr> <td>Blatt-Nr.:</td> <td>„GEWERBEGEBIET - OST“</td> </tr> <tr> <td>Maßstab:</td> <td>1:1000</td> </tr> <tr> <td>Gezeichnet:</td> <td>Bearbeiter:</td> </tr> <tr> <td>16.12.1968</td> <td>Stadtdirektor</td> </tr> <tr> <td></td> <td>Stadtdirektor</td> </tr> </table>		Vorgang:	Vorhaben:	Blattgröße:	BEBAUUNGSPLAN SULINGEN NR. 8	Blatt-Nr.:	„GEWERBEGEBIET - OST“	Maßstab:	1:1000	Gezeichnet:	Bearbeiter:	16.12.1968	Stadtdirektor		Stadtdirektor
Vorgang:	Vorhaben:																								
Blattgröße:	BEBAUUNGSPLAN SULINGEN NR. 8																								
Blatt-Nr.:	„GEWERBEGEBIET - OST“																								
Maßstab:	1:1000																								
Gezeichnet:	Bearbeiter:																								
16.12.1968	Stadtdirektor																								
	Stadtdirektor																								