



Landkreis Grafschaft Hoya
Gemeinde Mörsen
Gemarkung Mörsen
Flur 9
Maßstab 1:1000

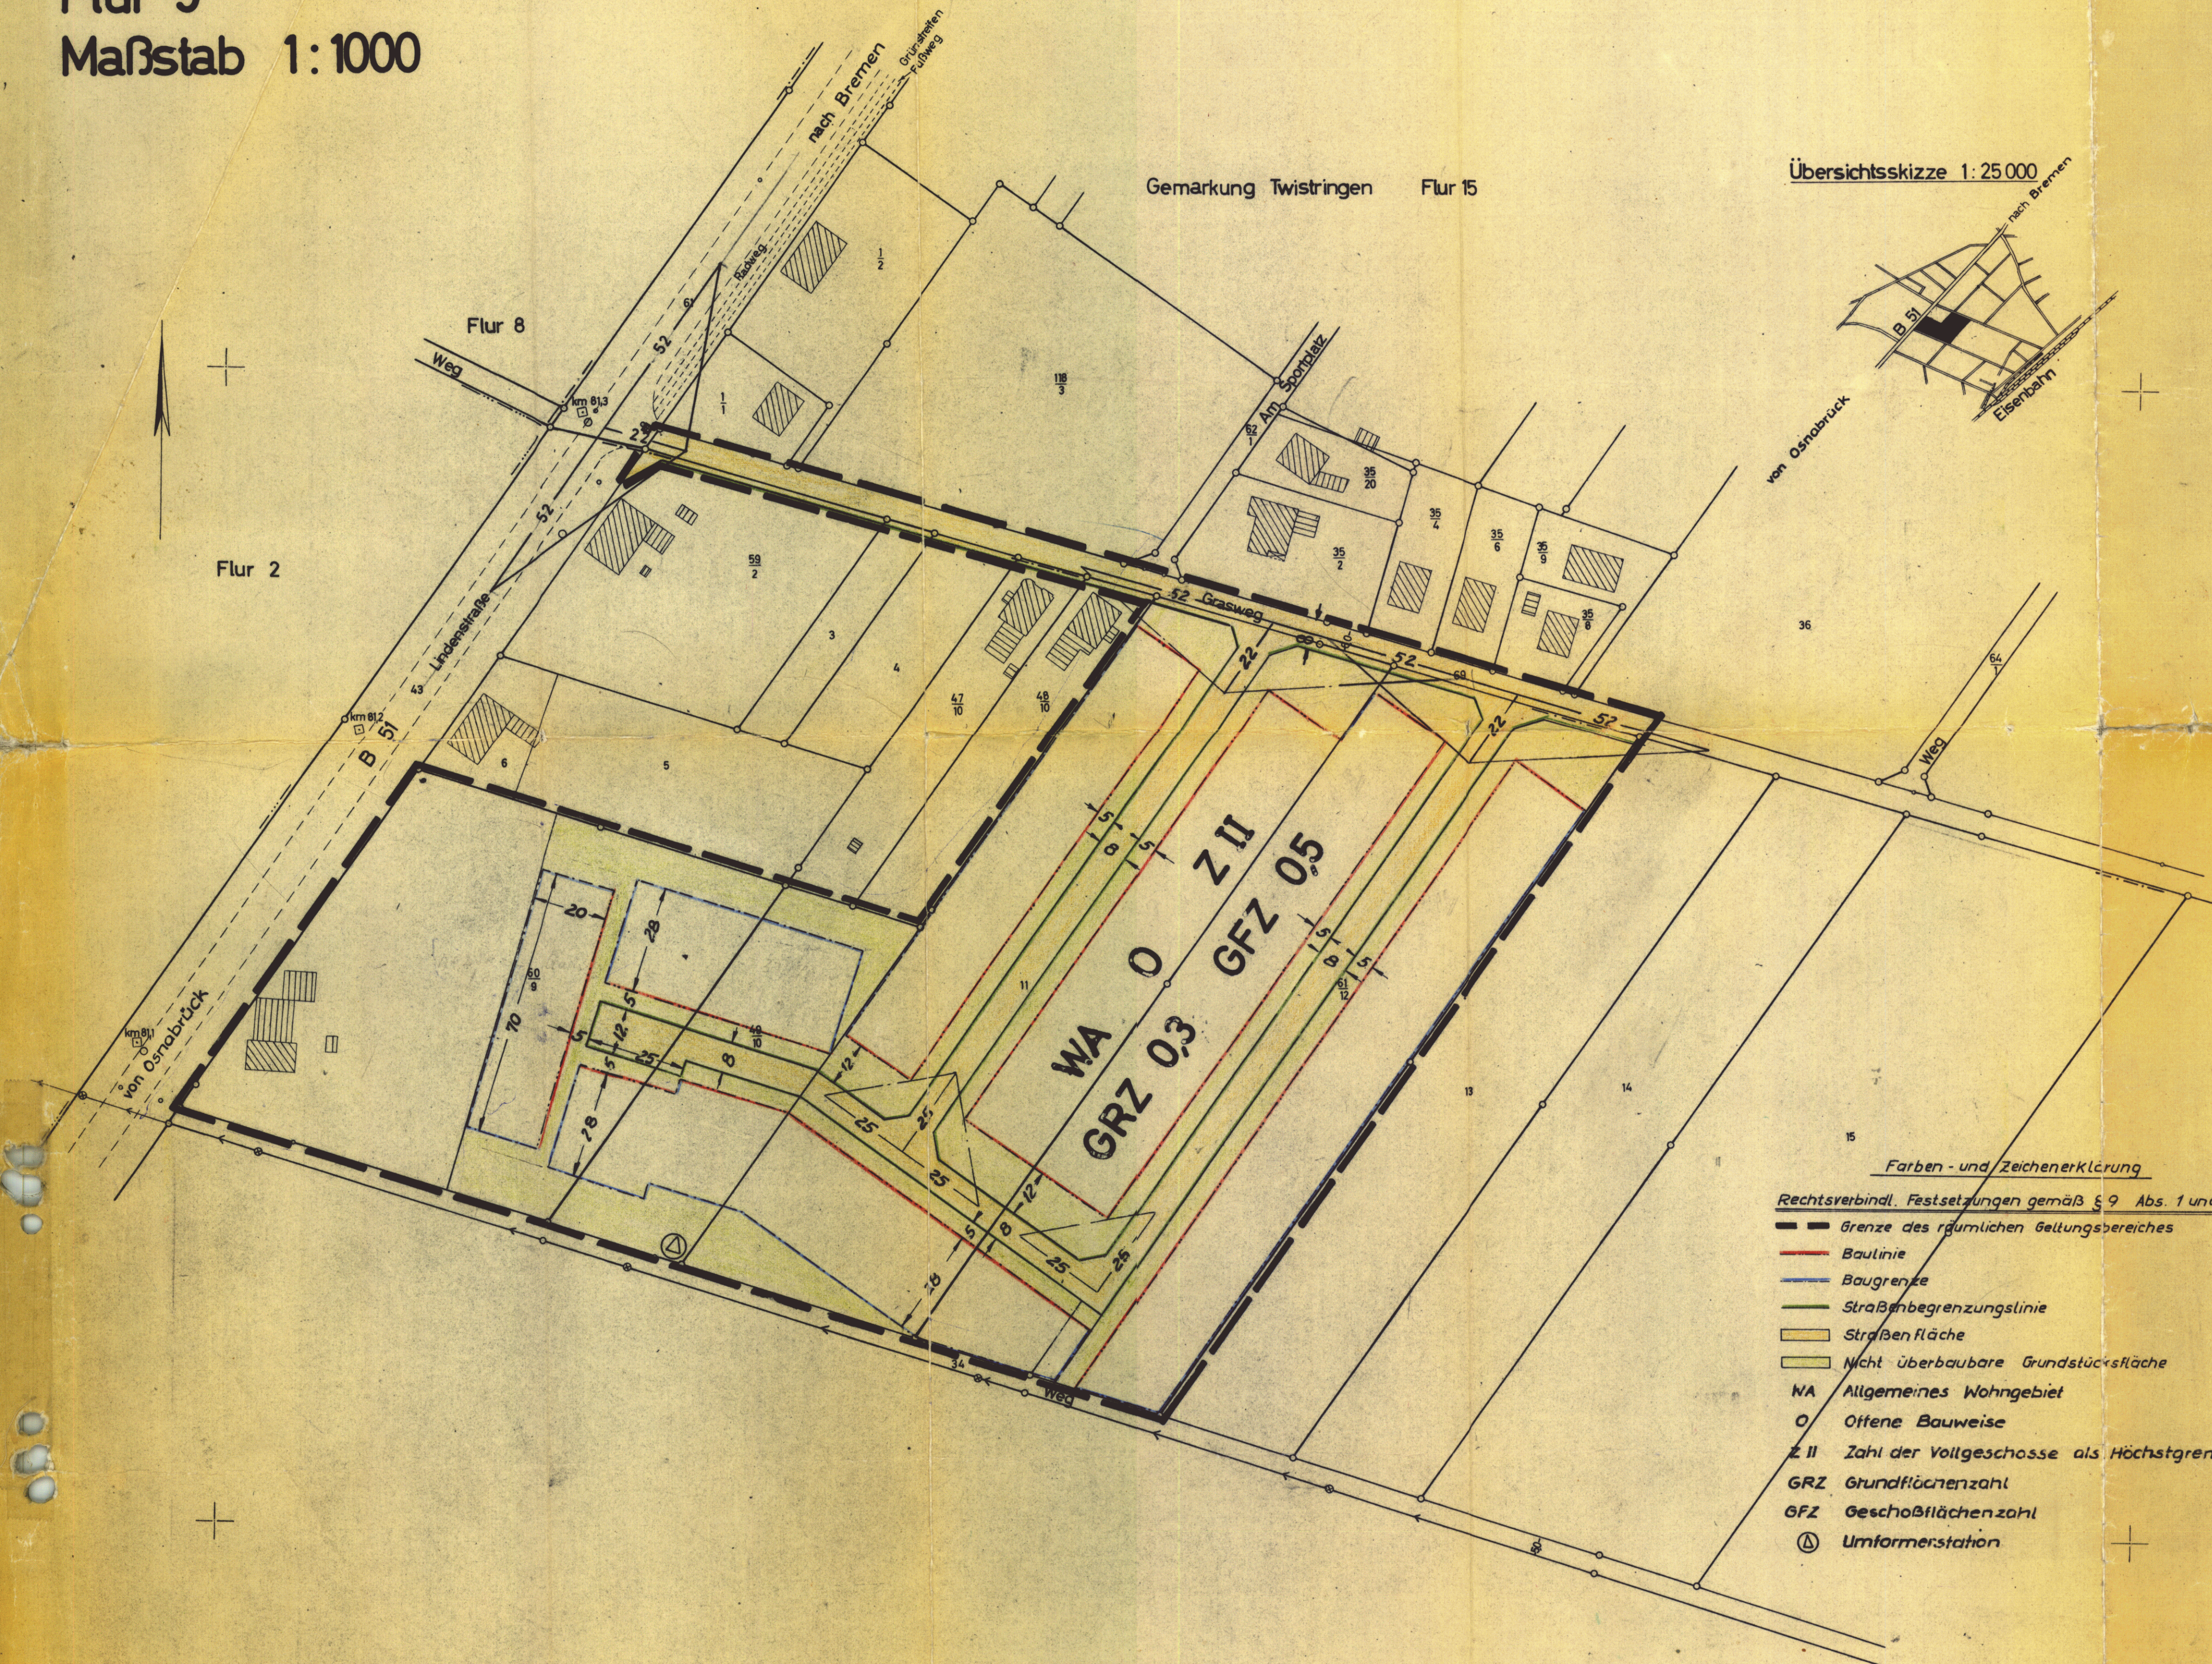

Gemarkung Twistringen Flur 15

Übersichtsskizze 1:25 000

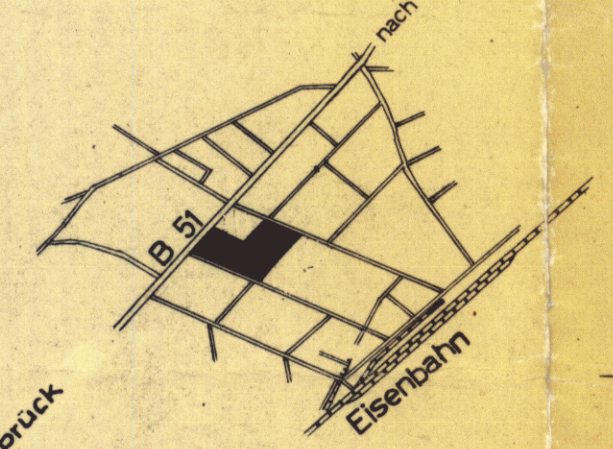

von Osnabrück

36

Weg

11

14

15

- Farben- und Zeichenerklärung
- Rechtsverbindl. Festsetzungen gemäß § 9 Abs. 1 und 5 BBauG
- Grenze des räumlichen Geltungsbereiches
 - Baulinie
 - Baugrenze
 - Straßenbegrenzungslinie
 - Straßenfläche
 - Nicht überbaubare Grundstücksfläche
 - WA Allgemeines Wohngebiet
 - O Offene Bauweise
 - Z II Zahl der Vollgeschosse als Höchstgrenze
 - GRZ Grundflächenzahl
 - GFZ Geschossflächenzahl
 - Ⓐ Umformerstation

BESCHEINIGUNG

Die vermessungstechnische Richtigkeit der Planungsunterlage wird bescheinigt.

GB. 64 184

Barnstorf, den 19. 3. 1965



W. B. ...
Off. best. Verm. Ingenieur

Es wird bescheinigt, daß sich die eingetragene Planung einwandfrei in die Örtlichkeit übertragen läßt.



Barnstorf, den 22. 9. 1969

W. B. ...
Off. best. Verm. Ingenieur

VERMERK

Dieser Bebauungsplan darf als Lageplan zu Bauanträgen nicht verwendet werden, da der Einmessungsantrag für das Bauvorhaben nicht gestellt ist.

BESCHLOSSEN

gemäß § 10 des Bundesbaugesetzes vom 23. 6. 1960 von der Stadt / Gemeinde Mörsen als Satzung.

Gemeinde Mörsen, den 22. Okt. 1969
Bürgermeister
Gemeindedirektor

GENEHMIGT

gemäß § 11 des Bundesbaugesetzes vom 23. 6. 1960

Hannover, 19. 2. 70

DER REGIERUNGSPRÄSIDENT

H. VI - Nr. 274 - 768/69

Im Auftrage:



BEKANNTMACHT

gemäß § 12 des Bundesbaugesetzes vom 23. 6. 1960

(LS)

Stadt - / Gemeindedirektor

VERBÜNDLICHER BAULEITPLAN (BEBAUUNGSPLAN)
nach § 9 in Verbindung mit § 30 des B.Bau.G.

Gem. Nr. 72	Gemeinde Mörsen
Plan Nr. 72 / 1	Beb. Plan Grasweg
Bearbeitet: Landkreis Grafschaft Hoya Syke, den 2 II. 66	Abt. v PL - Ortsplanung
Maßstab: 1:1000	
Blattgröße:	
Gezeichnet: <i>W. B. ...</i>	
Gesehen:	
Geändert:	Kreisoberbaurat