

Landkreis Grafschaft Hoya

Gemarkung Heiligenloh


Flur 19

Maßstab 1:1000

BESCHEINIGUNG

Die vermessungstechnische Richtigkeit der Planungsunterlage wird bescheinigt

Barnstorf den 4. Sept. 1963

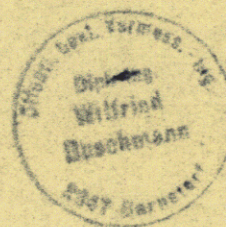

Buschmann
Off. best. verm. Ingenieur

Es wird bescheinigt, daß sich die eingetragene Planung einwandfrei in die Örtlichkeit übertragen läßt

Barnstorf den

Off. best. verm. Ingenieur

VERMERK

Dieser Bebauungsplan darf als Lageplan zu Bauanträgen nicht verwendet werden, da der Einmessungsantrag für das Bauvorhaben nicht gestellt ist.

BESCHLOSSEN

gemäß § 10 des Bundesbaugesetzes vom 23.6.1960 von der Stadt/Gemeinde Heiligenloh am 19.5.64 als Satzung

Ellinghausen, den 28.8.1964



Ellinghausen
Bürgermeister
1. Beigeordneter

Heilmann
Gemeindedirektor


GENEHMIGT

gemäß § 11 des Bundesbaugesetzes vom 23.6.1960

Hannover 30.6.65

DER REGIERUNGSPRÄSIDENT

H. VI - Nr. 960/63
im Auftrage

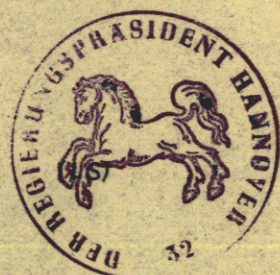

Regier.
Regierungs- und Sanitätsrat
OBST.

BEKANNTGEMACHT

gemäß § 12 des Bundesbaugesetzes vom 23.6.1960

den

(LS)

Stadt / Gemeindedirektor

VERBINDLICHER BAULEITPLAN (BEBAUUNGSPLAN)
nach § 9 in Verbindung mit § 30 des BBauG

Gem. Nr. 47 Gemeinde Heiligenloh

Plan Nr. 47/3 Bebauungsplan "Gelände Harms"

BEARBEITET: Landkreis Grafschaft Hoya
Syke, den 1.10.63 Abt. V PL - Ortsplanung

Maßstab 1:1000

Blattgröße A2

Gezeichnet

Gesehen

Geändert



Siegel
Verkehrsbaurat

Farben- und Zeichenerklärung

Rechtsverbindl. Festsetzungen gemäß § 9 Abs 1 BBauG

WA Allgemeines Wohngebiet

O Offene Bauweise

Z Zahl der Vollgeschosse

GRZ Grundflächenzahl

GFZ Geschosflächenzahl

Grenze des Planbereiches

Baulinie

Baugrenze

Straßenbegrenzungslinie

nicht überbaubare Grundstücksfläche

Geplante Straßenfläche

Gemäß § 9 Abs. 4 BBauG. nachrichtl. übernommene, rechtsverbindl. Festsetzungen d. Ortssatzung über Baugestaltung


Geplante Gebäude; 2. Vollgeschosß im Dach

Waldschutzhäuser

Unverbindliche Darstellungen

Vorh. Gebäude

Vorh. Grenzen

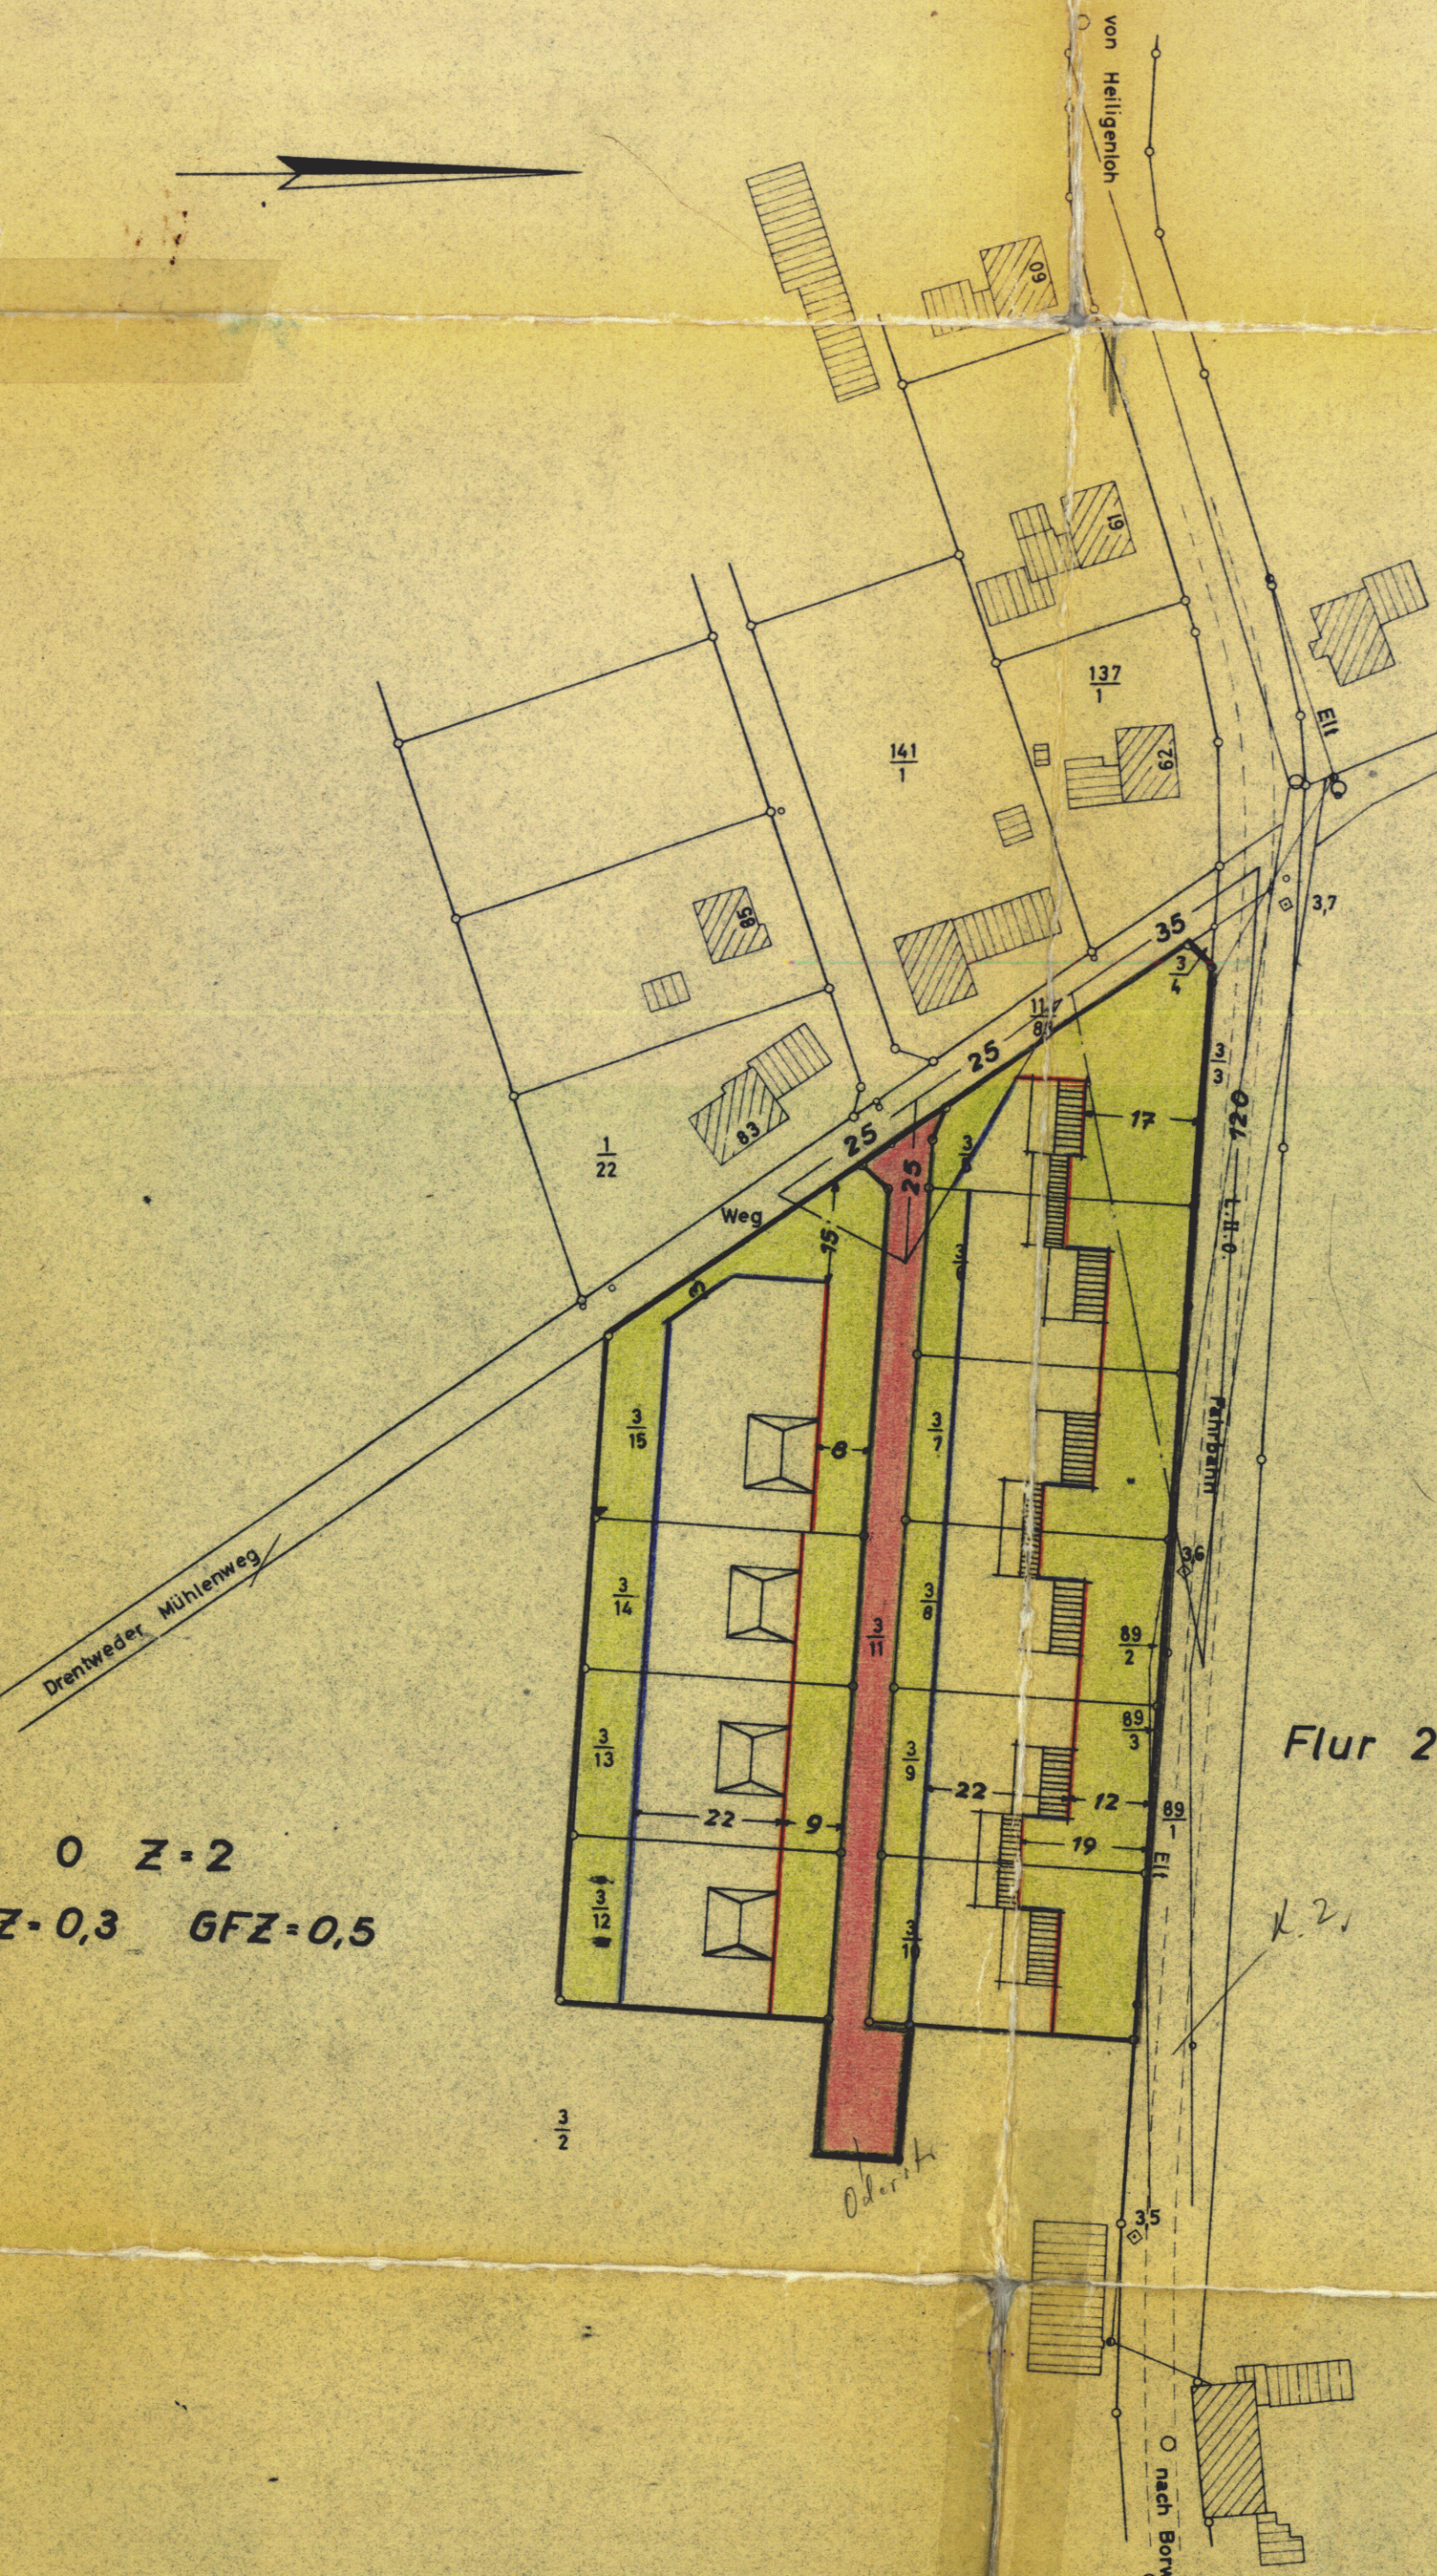

WA 0 Z=2

GRZ=0,3 GFZ=0,5