


Landkreis Grafschaft Hoya

Gemeinde Heiligenloh

Flur 21 (RK 6948 B)

Maßstab 1:1000

Übersichtsplan
M. 1:25 000

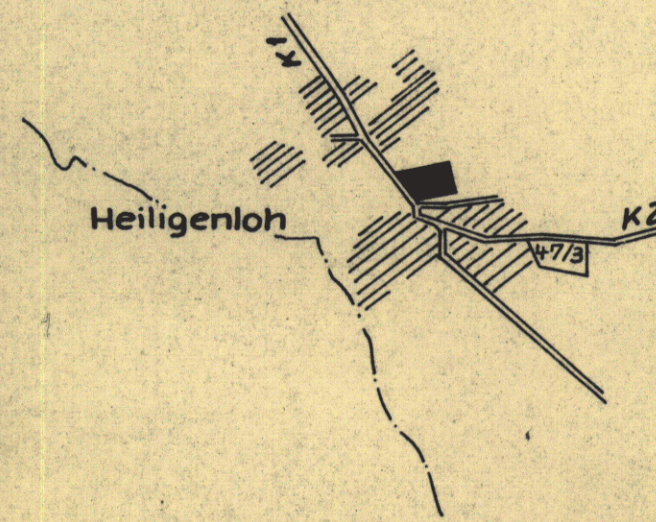

BESCHEINIGUNG

Es wird bescheinigt, daß dieser Plan vermessungstechnisch einwandfrei ist und daß sich die eingetragene Planung eindeutig in die Örtlichkeit übertragen läßt.
Nach dem Stand vom 31.1.1967



SYKE, den 19. Okt. 1967

KATASTERAMT

Thy
Verm. Ob. Rat

VERMERK

Dem / Der Landkreis Grafschaft Hoya in Syke ist die Vervielfältigung unter den mit Schreiben vom 25.1.1967 anerkannten Bedingungen gestattet worden.



SYKE, den 31. Jan. 1967

KATASTERAMT

Dieser Bebauungsplan darf als Lageplan zum Bauantrag nicht verwendet werden, da der Einmessungsantrag für das Bauvorhaben nicht gestellt ist.
Katasteramt SYKE: Gebühren: DM 1,-
Kost. Buch Nr. 47/67-11-

BESCHLOSSEN

gemäß § 10 des Bundesbaugesetzes vom 23.6.1960 von der Stadt / Gemeinde Heiligenloh als Satzung.


Heiligenloh den 5. 6. 1968



Stall Bürgermeister
Helm Gemeindedirektor

GENEHMIGT

gemäß § 11 des Bundesbaugesetzes vom 23.6.1960.

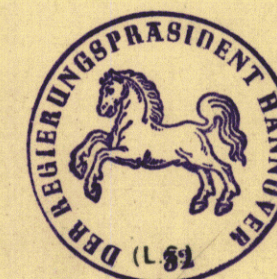

HANNOVER, den 16. 10. 1968

DER REGIERUNGSPRÄSIDENT
214-298/67

Im Auftrage
Reinhold, i.V.
Satzungs- und Bauamt

BEKANNTGEMACHT

gemäß § 12 des Bundesbaugesetzes vom 23.6.1960.

(L.S.)

Stadt-/Gemeindedirektor

FARBEN UND ZEICHENERKLÄRUNG RECHTSVERBINDL. FESTSETZUNGEN GEMÄSS § 9 ABS. 1 u. 5 BBAUG

- GRENZE DES RÄUMLICHEN GELTUNGSBEREICHES
- BAUGRENZE
- STRASSENBEGRENZUNGSLINIE
- WA ALLGEMEINES WOHNGEBIET
- O OFFENE BAUWEISE
- Z II ZAHL DER VOLLGESCHOSSE ALS HÖCHSTGRENZE
- GRZ GRUNDFLÄCHENZAHL
- GFZ GESCHOSSFLÄCHENZAHL
- STRASSENVERKEHRSFLÄCHE
- NICHT ÜBERBAUBARE GRUNDSTÜCKSFLÄCHE
- OBERIRDISCHE LEITUNG (ELT)

WA O Z II GRZ 0,3 GFZ 0,5

VERBINDLICHER BAULEITPLAN (BEBAUUNGSPLAN) nach § 9 in Verbindung mit § 30 BBAUG	
Gem. Nr. 47	Gemeinde Heiligenloh
Plan-Nr. 0	Beb.-Plan An Pastors Garten
BEARBEITET Syke, den 21.2.67	Landkreis Grafschaft Hoya Abt. VI Pl.-Ortsplanung
Maßstab: 1:1000	<i>Ammer</i> Kreisoberbaurat
Blattgröße:	
Gezeichnet: <i>Ammer</i>	
Gesehen:	
Geändert: 16.10.67	