


Landkreis Grafschaft Hoya
Gemeinde Twistringen
Gemarkung Twistringen
Flur 8
Maßstab 1:1000

NACH COLNRADE

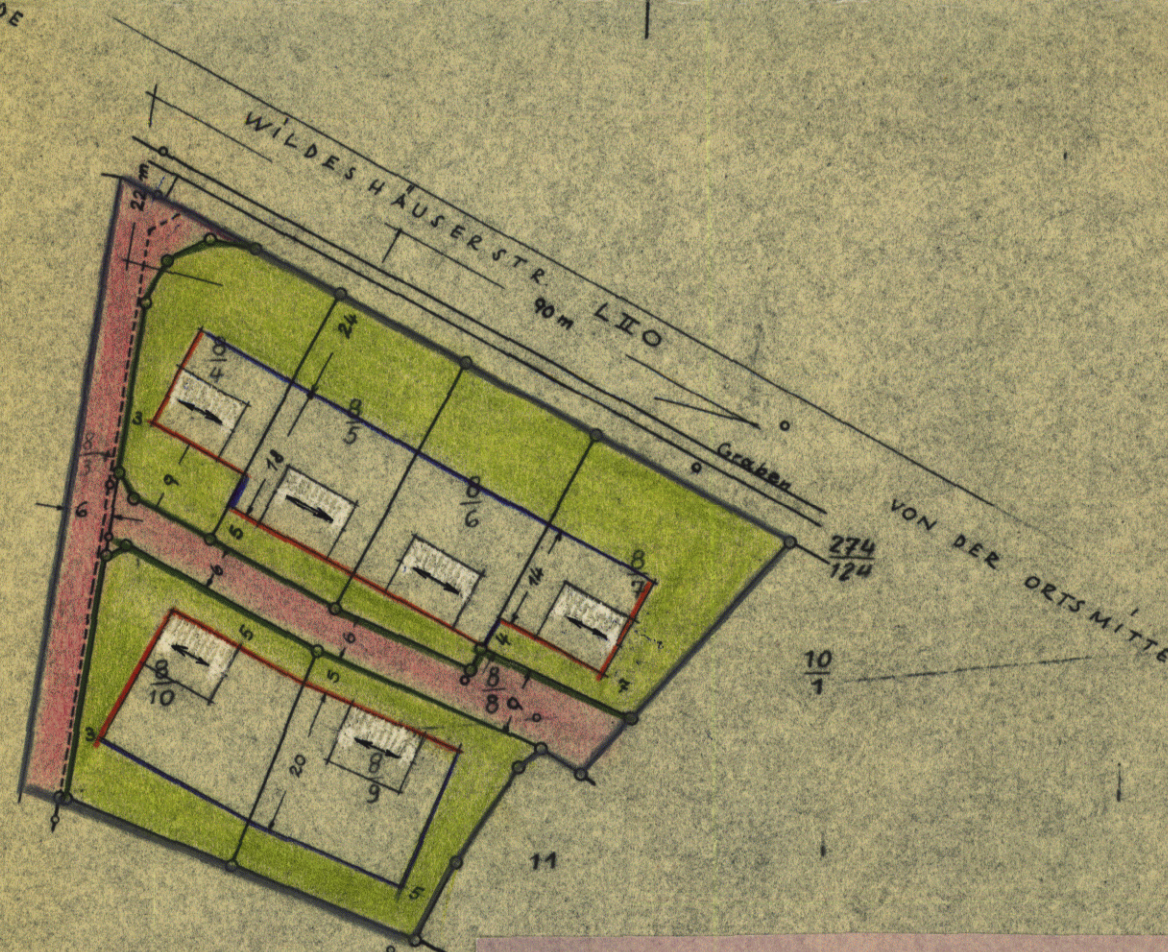

WA O Z=2 GRZ=0,3 GFZ=0,5
(maximal)

Farben- und Zeichenerklärung
Rechtsverbindl. Festsetzungen gemäß § 9 Abs. 1 BBauG.

- Grenze des Planbereiches
- Baulinie
- Baugrenze
- Straßenbegrenzungslinie
- Nicht überbaubare Grundstücksfläche
- Geplante Straßenfläche
- WA Allgem. Wohngebiet
- O Offene Bauweise
- Z Zahl der Vollgeschosse
- GRZ Grundflächenzahl
- GFZ Geschoßflächenzahl
- Hauptrichtung der Gebäude

Sonstige Darstellungen (unverbindlich)
— Vorh. Grenzen

BESCHEINIGUNG

Es wird bescheinigt, daß dieser Plan vermessungstechnisch einwandfrei ist und daß sich die eingetragene Planung eindeutig in die Örtlichkeit übertragen läßt.



10. Juli 1963
SYKE, den
KATASTERAMT
Heimann
Ob.-Reg VmRat

VERMERK

Dem/Der Landkreis Grafschaft Hoya in Syke ist die Vervielfältigung unter den mit Schreiben vom 10.6.63 anerkannten Bedingungen gestattet worden.



SYKE, den 11. Juni 1963
KATASTERAMT
Heimann
Reg. Verm. Insp.

Dieser Bebauungsplan darf als Lageplan zum Bauantrag nicht verwendet werden, da der Eintrag ins Amtssachenregister nicht gestellt ist.
Katasteramt SYKE: Gebühren: 93 DM 90 Ffg
Kost.-Buch Nr. 270/63-11

BESCHLOSSEN

gemäß § 10 des Bundesbaugesetzes vom 23.6.1960 von der Stadt/Gemeinde Twistringen als Satzung.



Twistringen, den 20.4.1965
Neger Bürgermeister
Wölkemann Gemeindevorstand

GENEHMIGT MIT AUFLAGEN

gemäß § 11 des Bundesbaugesetzes vom 23.6.1960.



HANNOVER, den 3.8.1965
DER REGIERUNGSPRÄSIDENT
H VI - Nr. 455165
Im Auftrage
Kais
Oberamts-Regierungs- und Bauamt

Bekanntgemacht

gemäß § 12 des Bundesbaugesetzes vom 23. Juni 1960



Twistringen, den 29. März 1966

Der Stadtdirektor

Wölkemann

VERBINDLICHER BAULEITPLAN (BEBAUUNGSPLAN)
nach § 9 in Verbindung mit § 30 BBauG

Gem. Nr. 100	Gemeinde TWISTRINGEN
Plan-Nr. 100/12	Beb.-Plan NORDFELDE I
Für die Ausarbeitung	LANDKREIS GRAFSCHAFT HOYA
SYKE, den 2.7.63	SYKE, den 2.7.63
Maßstab: 1:1000	Maßstab: 1:1000
Blattgröße: 42/60	Blattgröße: 42/60
Gezeichnet: <i>Heimann</i>	Gezeichnet: <i>Heimann</i>
Gesehen: <i>Heimann</i>	Gesehen: <i>Heimann</i>
Geändert: <i>Heimann</i>	Geändert: <i>Heimann</i>