


Landkreis Grafschaft Hoya Twistringen, Stadt Flur 10 Maßstab 1:1000

- Farben- und Zeichenerklärung
- Rechtsverbindl. Festsetzungen gemäß § 9 Abs.1 BBauG
- Grenze des Planbereiches
 - Baulinie
 - Baugrenze
 - Straßenbegrenzungslinie
 - Nicht überbaubare Grundstücksfläche
 - Geplante Straßenfläche
 - WA Allgem. Wohngebiet
 - 0 Offene Bauweise
 - Z Zahl der Vollgeschosse
 - GRZ Grundflächenzahl
 - GFZ Geschosflächenzahl
- Gemäß § 9 Abs.4 BBauG nachrichtl. übernommene, rechtsverbindl. Festsetzungen der Ortssatzung über Baugestaltung
- Richtung der Hauptgebäude
- Unverbindliche Darstellungen
- Parzellierungsvorschlag



BESCHEINIGUNG
Es wird bescheinigt, daß dieser Plan vermessungstechnisch einwandfrei ist und daß sich die eingetragene Planung eindeutig in die Örtlichkeit übertragen läßt.

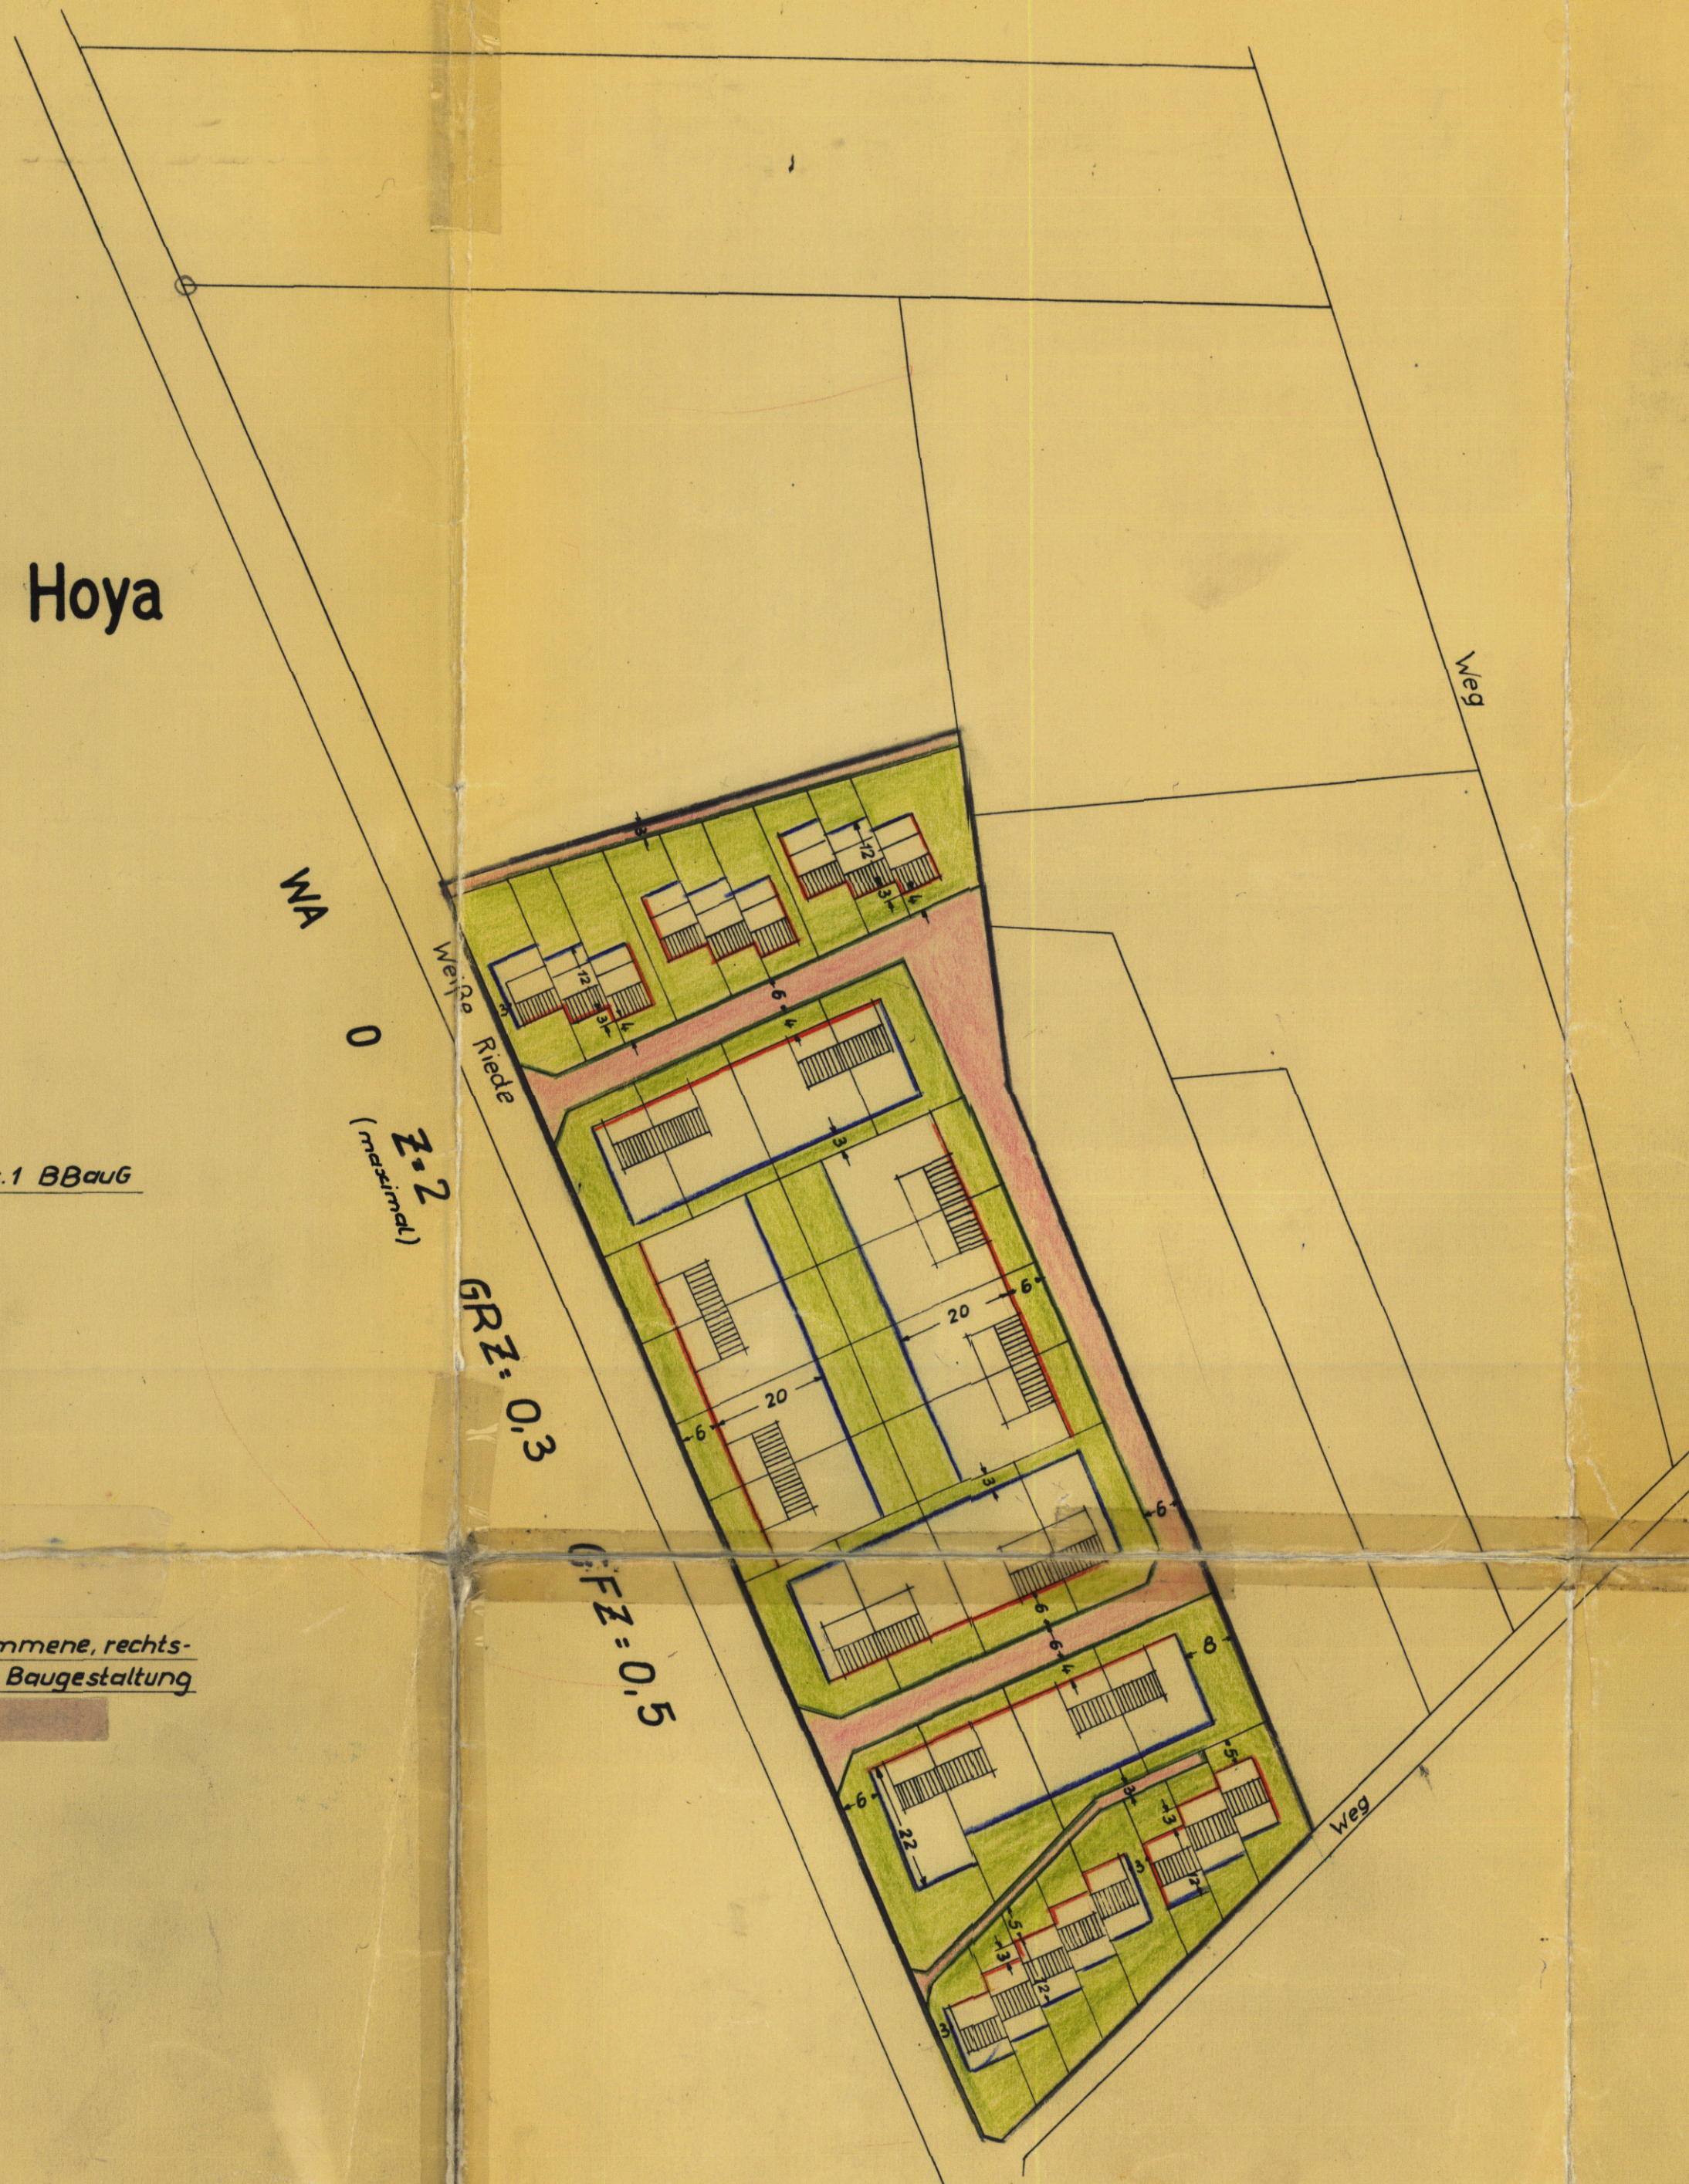

10. Sep. 1964
SYKE, den
KATASTERAMT
Ob.-Reg VmRat

VERMERK Dem/Der Landkreis Grafschaft Hoya ist die Vervielfältigung unter den mit Schreiben vom 27.8.64 anerkannten Bedingungen gestattet worden.



SYKE, den 28. Aug. 64
KATASTERAMT
JA


Dieser Bebauungsplan darf als Lageplan zum Bauantrag nicht verwendet werden, da der Einmessungsantrag für das Bauvorhaben nicht gestellt ist.
Katasteramt SYKE: Gebühren: 102 DM. 70 Pfg
Kost. Buch Nr. 464/64 - 11-

BESCHLOSSEN
gemäß § 10 des Bundesbaugesetzes vom 23.6.1960
von der Stadt/Gemeinde Twistringen als Satzung.



Twistringen, den 24. Nov. 64
Bürgermeister
Gemeindedirektor

GENEHMIGT MIT AUFLAGEN
gemäß § 11 des Bundesbaugesetzes vom 23.6.1960.

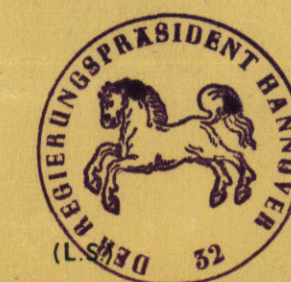

HANNOVER, den 3.8.65
DER REGIERUNGSPRÄSIDENT
H VI. Nr. 168164
Im Auftrage
Oberbaurat
Regierungs- und Baurat

BEKANNTMACHT
gemäß § 12 des Bundesbaugesetzes vom 23.6.1960.
den

(L.S.) Stadt-/Gemeindedirektor

VERBINDLICHER BAULEITPLAN (BEBAUUNGSPLAN) nach § 9 in Verbindung mit § 30 BBauG	
Gem. Nr.	Stadt Twistringen
Plan-Nr. 100/13	Beb.-Plan Weißer Riede II
für die Ausarbeitung Syke, den 4.9.64	Landkreis Grafschaft Hoya Abt. Bldg.-Ortsplanung
Maßstab: 1:1000	
Blattgröße: A2	
Gezeichnet: <i>[Signature]</i>	
Gesehen:	
Geändert:	