



Landkreis Grafschaft Hoya Twistringen, Stadt Flur 10 Maßstab 1:1000

FARBEN- UND ZEICHENERKLÄRUNG

RECHTSVERBINDL. FESTSETZUNGEN GEMÄSS § 9 ABS 1 U 5 BBAUG

- Grenze des räuml. Geltungsbereiches
- Baugrenze
- Strassenbegrenzungslinie
- WA ALLGEMEINES WOHNGEBIET
- O OFFENE BAUWEISE
- Z II ZAHL DER VOLLGESCHOSSE ALS HÖCHSTGRENZE
- GRZ GRUNDFLÄCHENZAHL
- GFZ GESCHOSSFLÄCHENZAHL
- NICHT ÜBERBAUB. GRUNDSTÜCKSFLÄCHE
- STRASSENVERKEHRSFLÄCHE

ÜBERSICHTSPLAN M. 1: 25 000

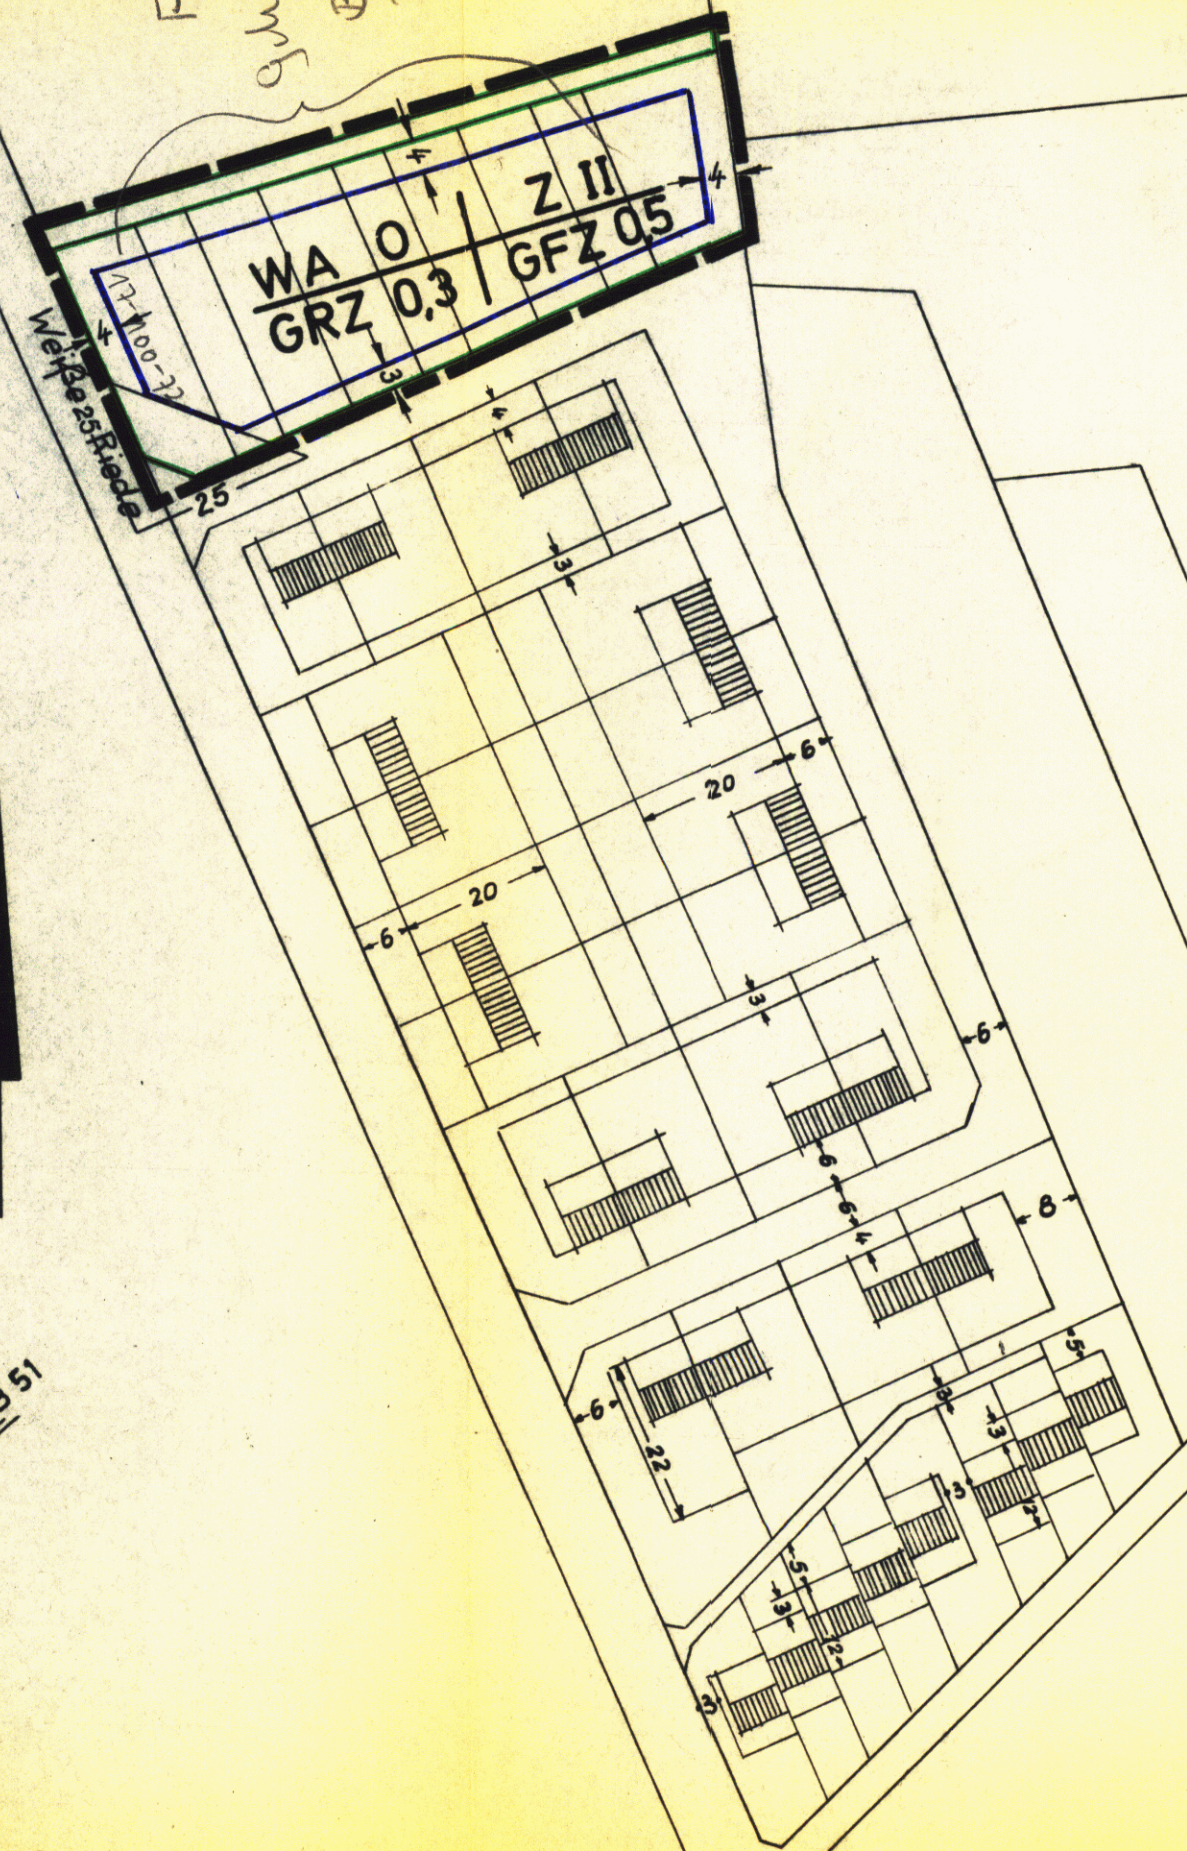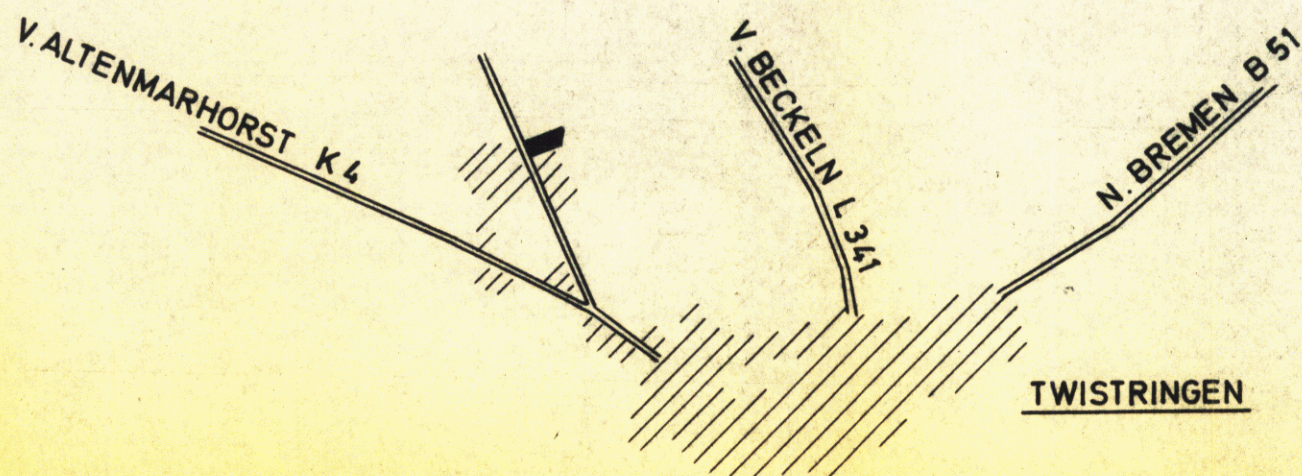

Größe Rinde II 1. Fmd.
Prüfstellungsbeschl. —
Satzungsbeschl. : 11.7.1968
BauNVO : 1962
Rechtskraft : 31.7.1968

BESCHEINIGUNG
 Es wird bescheinigt, daß dieser Plan vermessungstechnisch einwandfrei ist und daß sich die eingetragene Planung eindeutig in die Örtlichkeit übertragen läßt.

SYKE, den 22.4.68
 KATASTERAMT

(L.S.) *g. h. i. d. - W. o. h. n. g. e. b. i. e. t.*
 Ob.-Reg. VmRat

VERMERK Dem/Der Landkreis Grafschaft Hoya ist die Vervielfältigung unter den mit Schreiben vom 27.8.64 anerkannten Bedingungen gestattet worden.

SYKE, den 28. Aug. 64
 KATASTERAMT
 J.A.



Dieser Bebauungsplan darf als Lageplan zum Bauantrag nicht verwendet werden, da der Einmessungsantrag für das Bauvorhaben nicht gestellt ist.
 Katasteramt SYKE: Gebühren: 102 DM. 70 Pfg
 Kost. Buch Nr. 464/64-11-

BESCHLOSSEN
 gemäß § 10 des Bundesbaugesetzes vom 23.6.1960 von der Stadt/Gemeinde Twistringen als Satzung.

Twistringen, den 11.7.1968

(L.S.) *g. h. i. d. - W. o. h. n. g. e. b. i. e. t.*
 Bürgermeister Gemeindefeldirektor

GENEHMIGT
 gemäß § 11 des Bundesbaugesetzes vom 23.6.1960.

HANNOVER, den
 DER REGIERUNGSPRÄSIDENT
 H VI - Nr.
 Im Auftrage

(L.S.) *g. h. i. d. - W. o. h. n. g. e. b. i. e. t.*
 Regierungs- und Baurat

BEKANNTGEMACHT
 gemäß § 12 des Bundesbaugesetzes vom 23.6.1960.

Twistringen, den 31.7.1968

(L.S.) *g. h. i. d. - W. o. h. n. g. e. b. i. e. t.*
 Stadt-/Gemeindefeldirektor

VERBINDLICHER BAULEITPLAN (BEBAUUNGSPLAN) nach § 9 in Verbindung mit § 30 BBauG	
Gem. Nr. 100	Stadt Twistringen
Plan-Nr. 100/13	Beb.-Plan Weisse Riede II 1. Änderung
BEARBEITET Syke, den 16.4.68	Landkreis Grafschaft Hoya Abt. V PL - Ortsplanung
Maßstab : 1:1000	<i>Ammer</i> Kreisoberbaurat
Blattgröße: A2	
Gezeichnet: <i>Ammer</i>	
Gesehen: Geändert:	