


STRÖHEN

Reg. Bez. Hannover Landkreis Grafschaft Diepholz


Bebauungsplan Nr. 2 „Am langen Berg“

M 1:1000

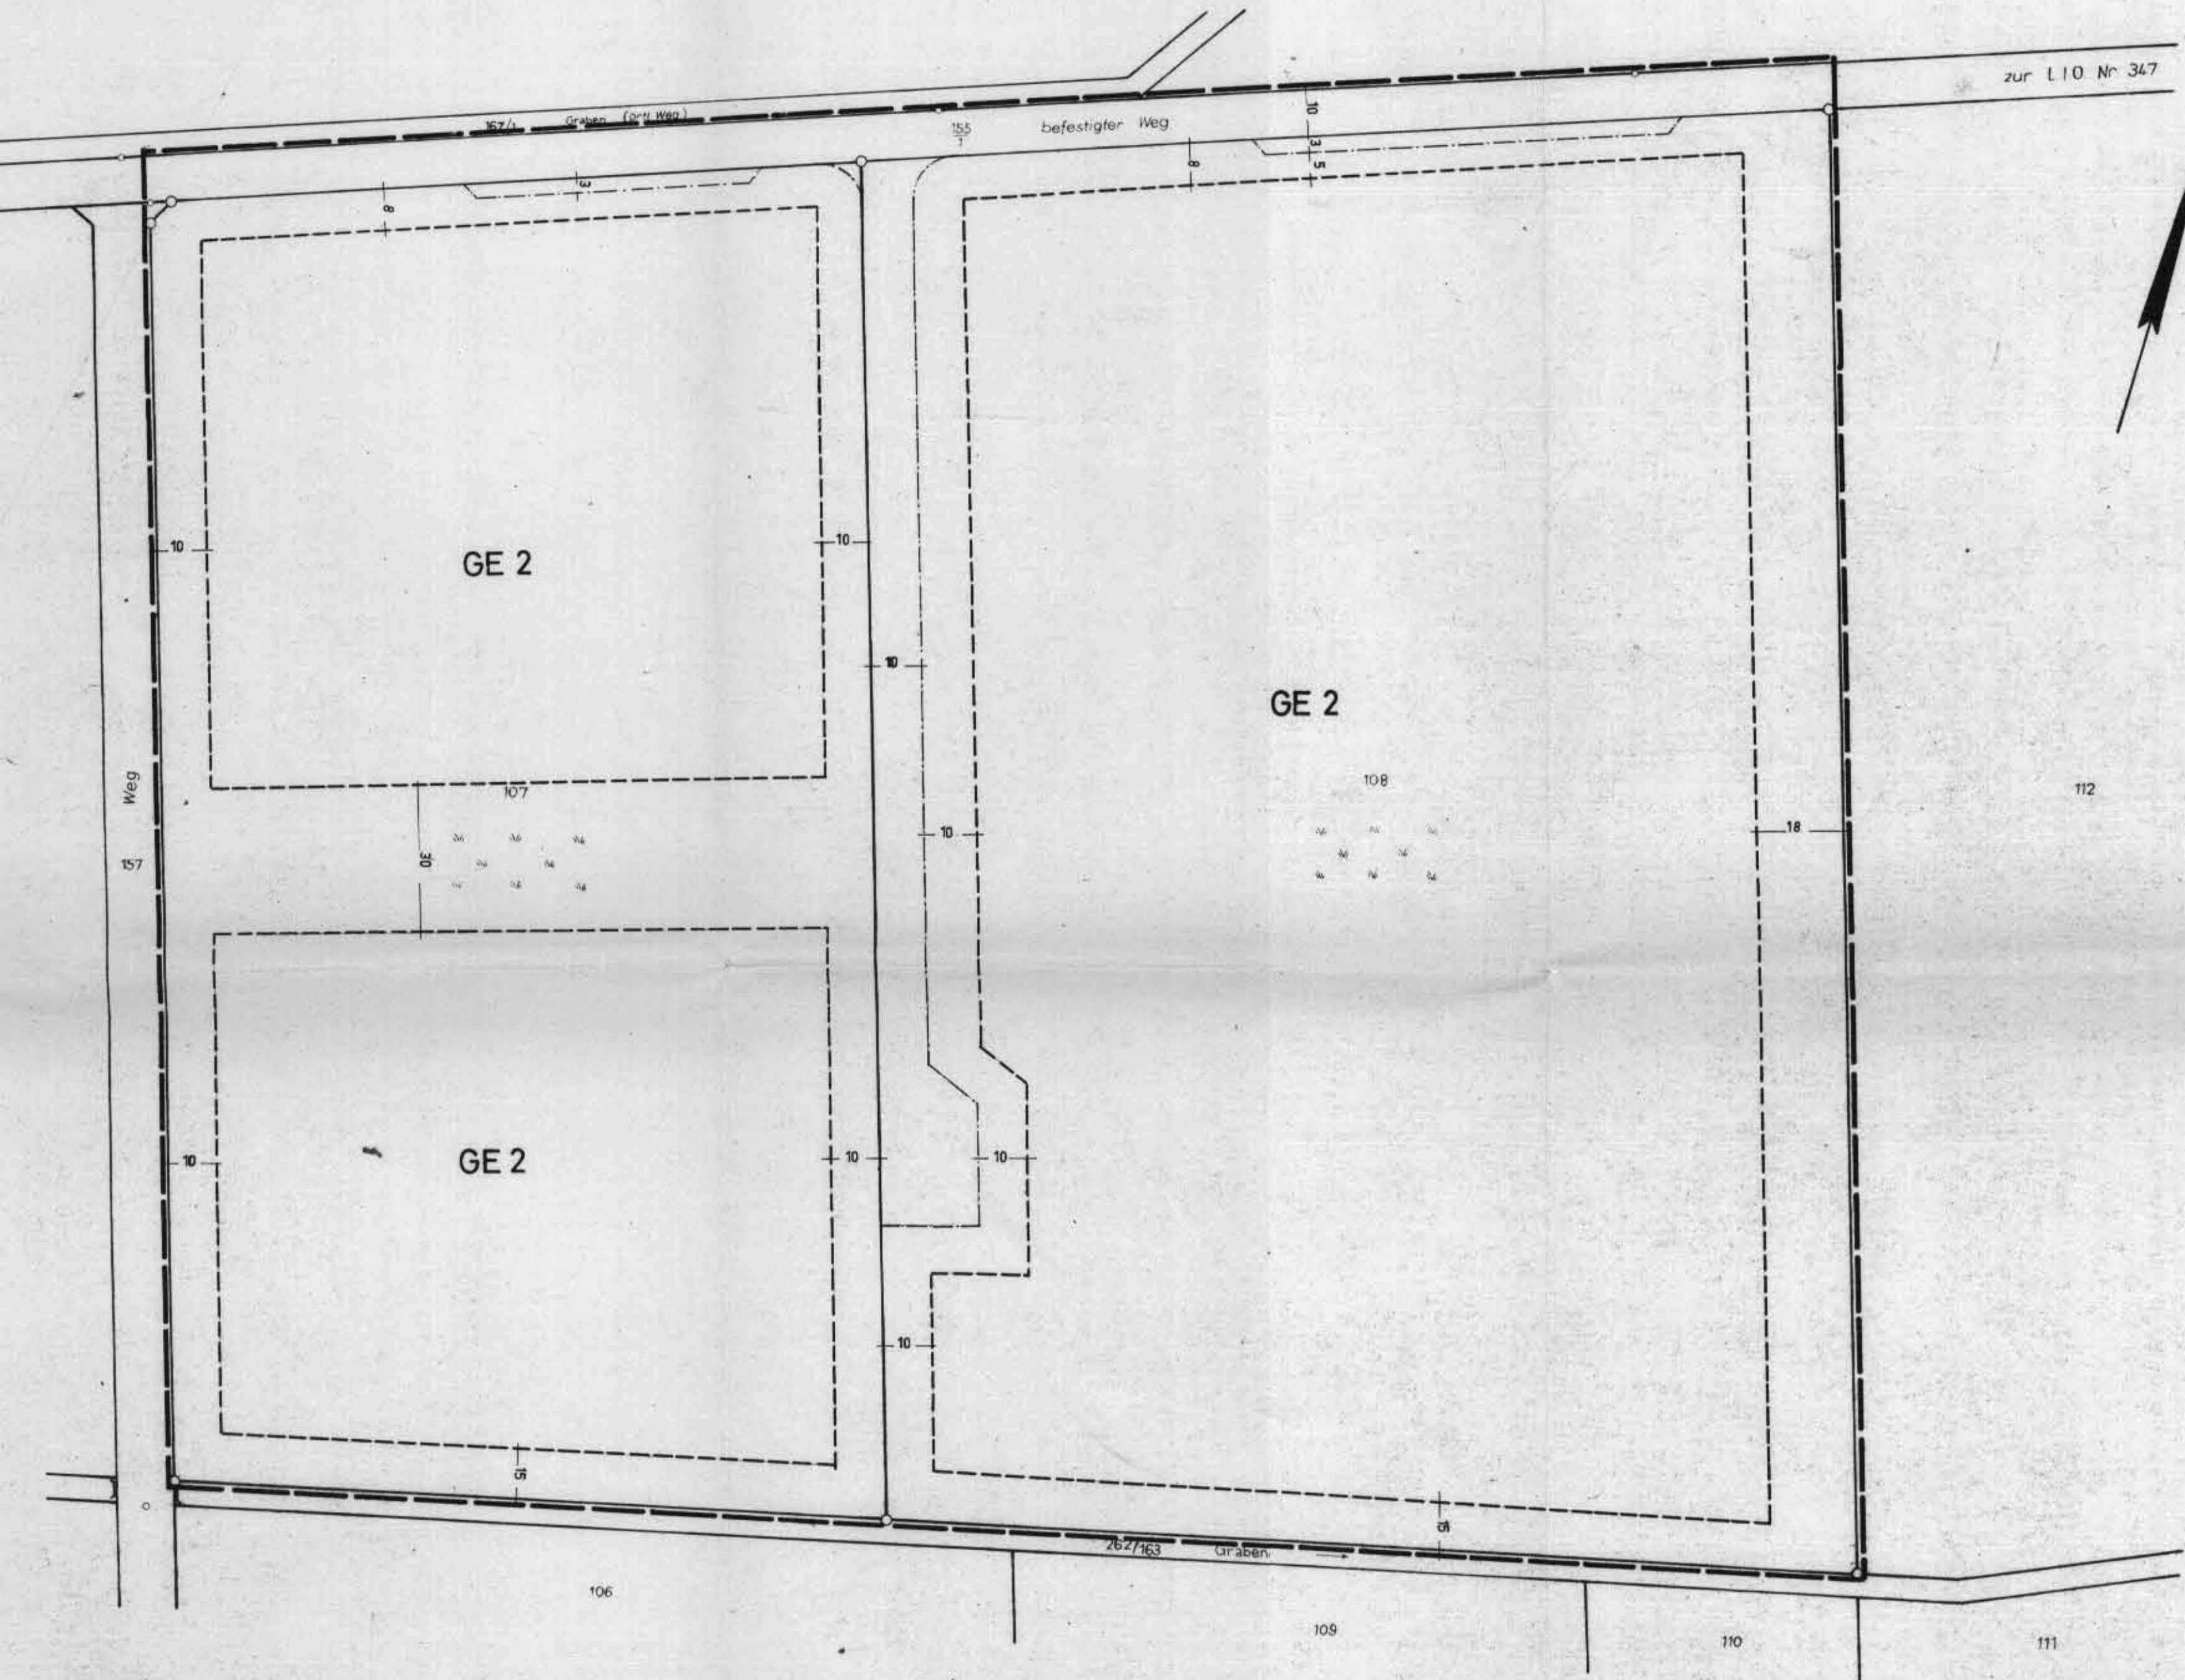

Deutsche Grundkarte 1:5000 (20-cm-Karte) Grundriß

3478 Rechts 5824 Hoch Ströhen-Nord

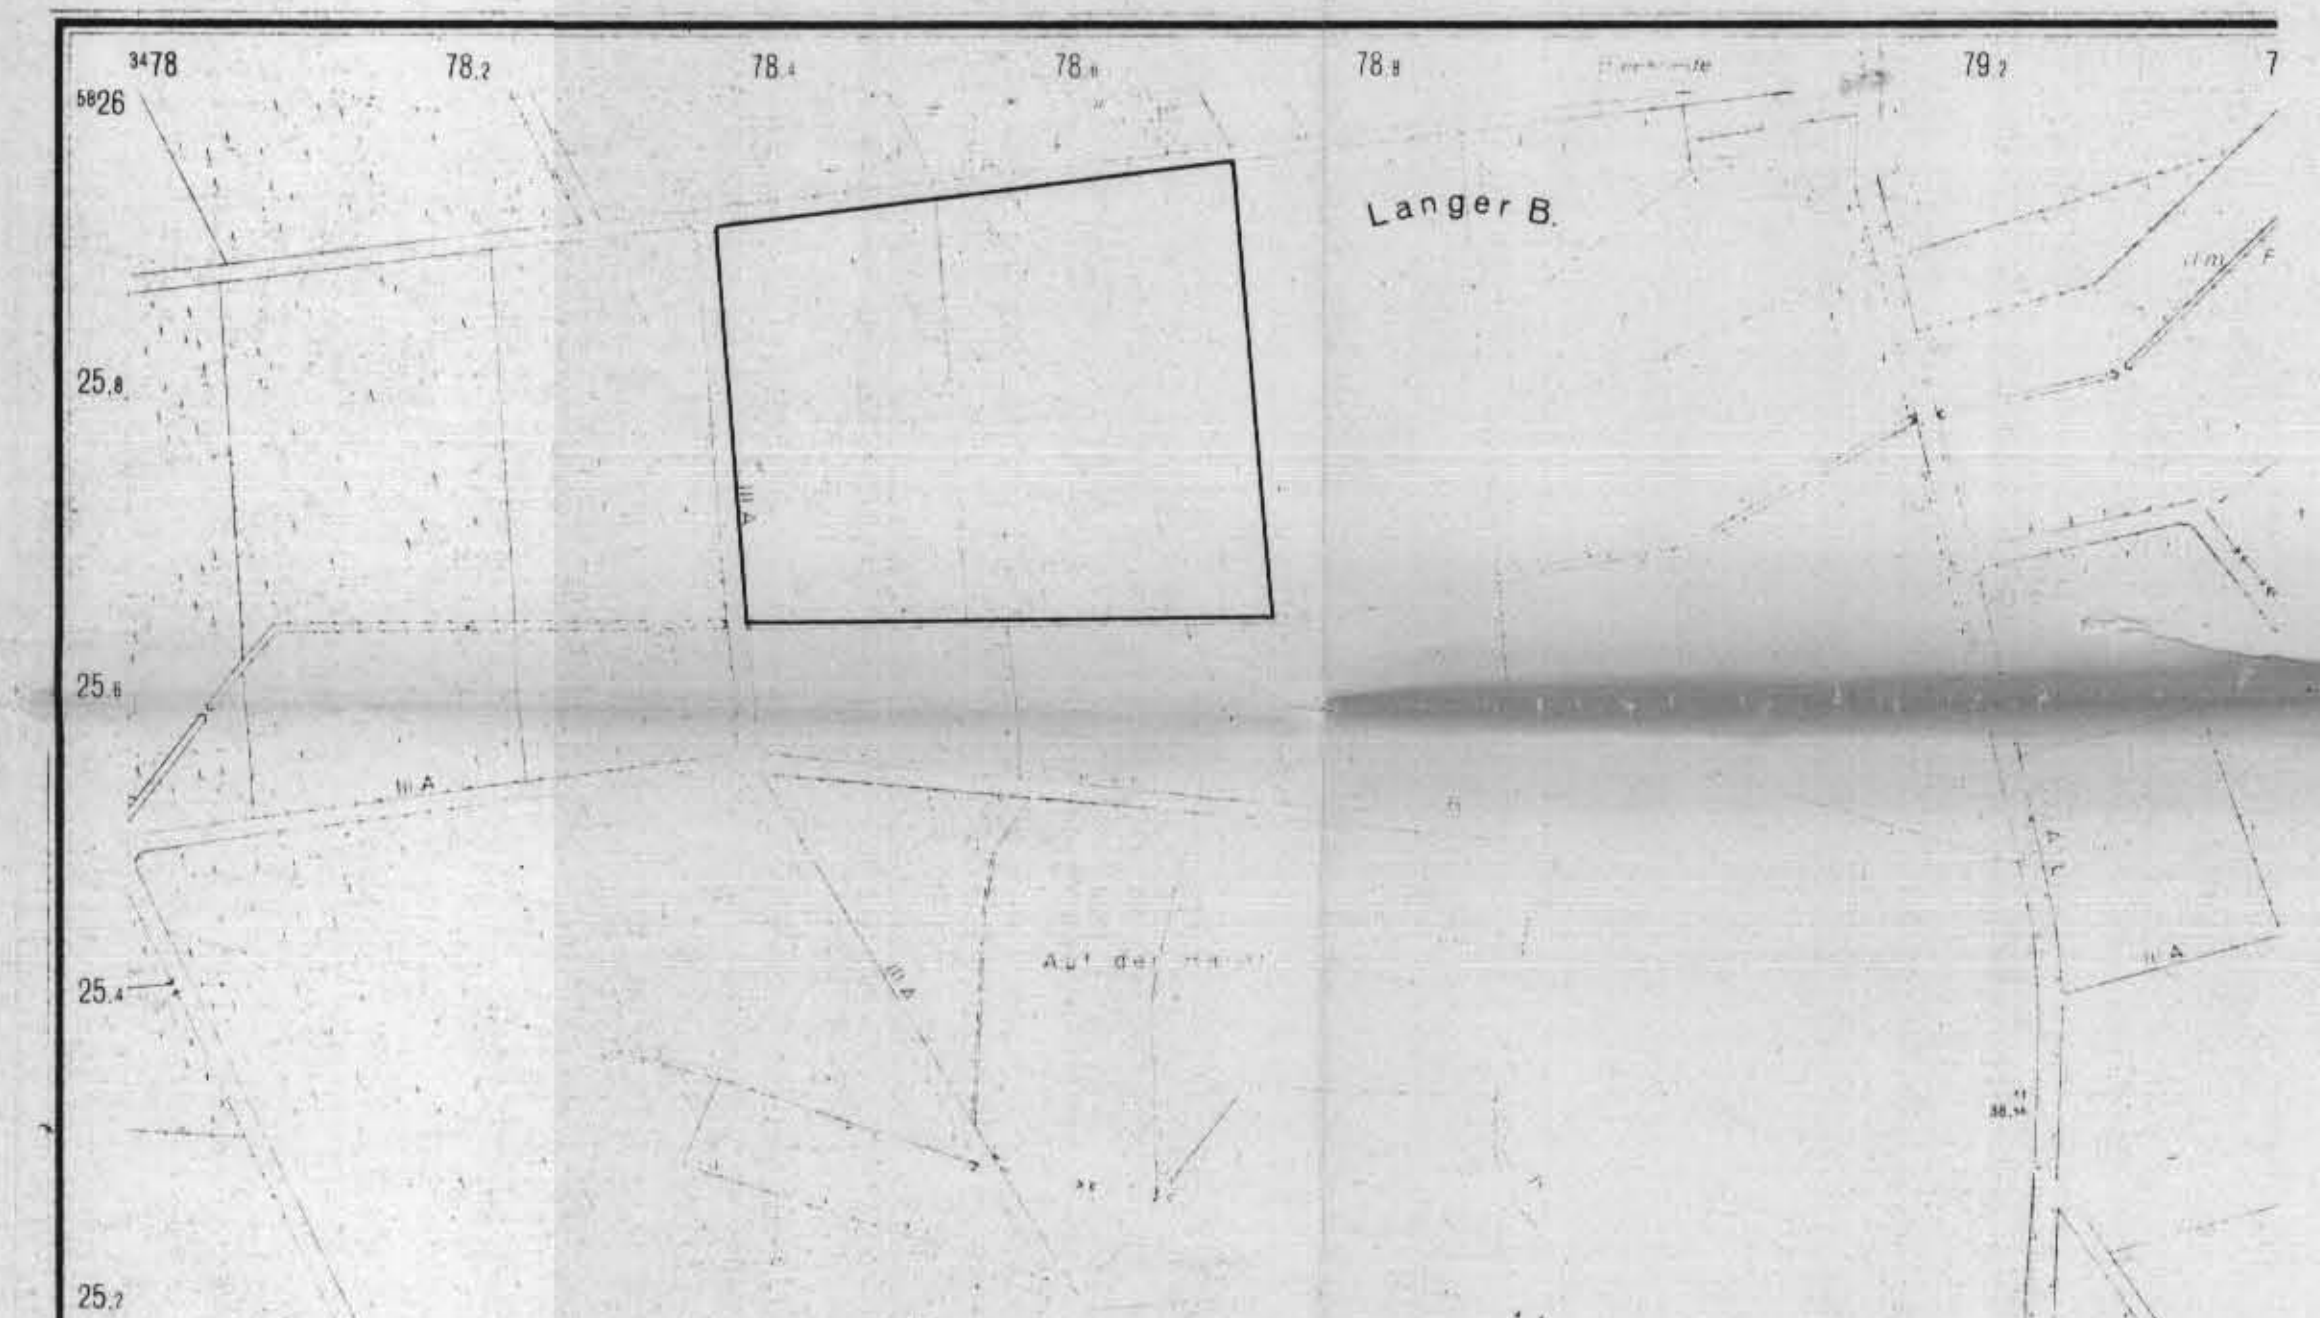

Reg. Bez. Hannover		Landkreis Grafschaft Diepholz	
Bebauungsplan			
von dem Bebauungsgebiet: „Am langen Berg“			
Gemarkung Ströhen		Flur 10	
Maßstab 1:1000			
Die Richtigkeit dieses Planes in vermessungstechnischer Hinsicht wird hiermit bescheinigt. Das Eigentümerverzeichnis bildet einen Bestandteil des Planes. Dieser Bebauungsplan darf als Lageplan zum Bauantrag nicht verwendet werden.			
Aufgestellt: Sulingen, den 24. 4. 1963 KATASTERAMT			
<i>Münster</i> Regierungsvermessungsamt			
ZEICHENERKLÄRUNG			
----- Grenze des Geltungsbereiches		Neuerrichtetlich übernommen	
----- Begrenzung der Verkehrsfläche		----- Flurgrenze	
----- Baugrenze		----- Eigentumsgrenze	
----- vorhandene Verkehrsfläche		----- Flurstücksgrenze	
----- geplante Verkehrsfläche		----- Stahlgittermast - Holzmaut	
----- nicht überbaubare Grundstücksfläche		----- Hochspannungsleitung	
GE 2		zwei Vollgeschosse	
		Grundflächenzahl 0,8 Geschossflächenzahl 1,2	
Beschlossen		Auslegung	
gem. § 2 Abs. 6 Nr. 1 Bundesbaugesetz (BauG) vom 23.6.1960 in der Fassung von 1962 als Entwurf		Der Planentwurf mit Begründung hat gemäß § 2 Abs. 6 BauG in der Zeit vom 19. 12. 1962 bis 19. 12. 1962 ausliegen.	
den 19. 12. 1962		den 19. 12. 1962	
(LS)		(LS)	
Bürgermeister		Bürgermeister	
Genehmigt		Bekanntgemacht	
gemäß § 11 BauG		Der genehmigte Bebauungsplan mit Begründung hat gemäß § 11 BauG in der Zeit vom 19. 12. 1962 bis 19. 12. 1962 ausliegen.	
Der Regierungspräsident		Ort und Zeit der Auslegung sowie Genehmigung des	
Az. H. 17 1195		Regierungspräsidenten wurden gemäß § 13 BauG am	
Hannover, den 19. 12. 1962		19. 12. 1962 im Diepholzer Kreisblatt bekannt-	
(LS)		gemacht	
		(LS)	
Beschlossen		Bescheinigung	
gemäß § 10 BauG in der Ratsitzung am 19. 12. 1962 als Satzung		Es wird bescheinigt, daß sich die eingetragene Planung einwandfrei in die örtliche Verhältnisse einfügt.	
den 19. 12. 1962		Sulingen, den 19. 12. 1962	
(LS)		KATASTERAMT	
Bürgermeister		Regierungsvermessungsamt	