


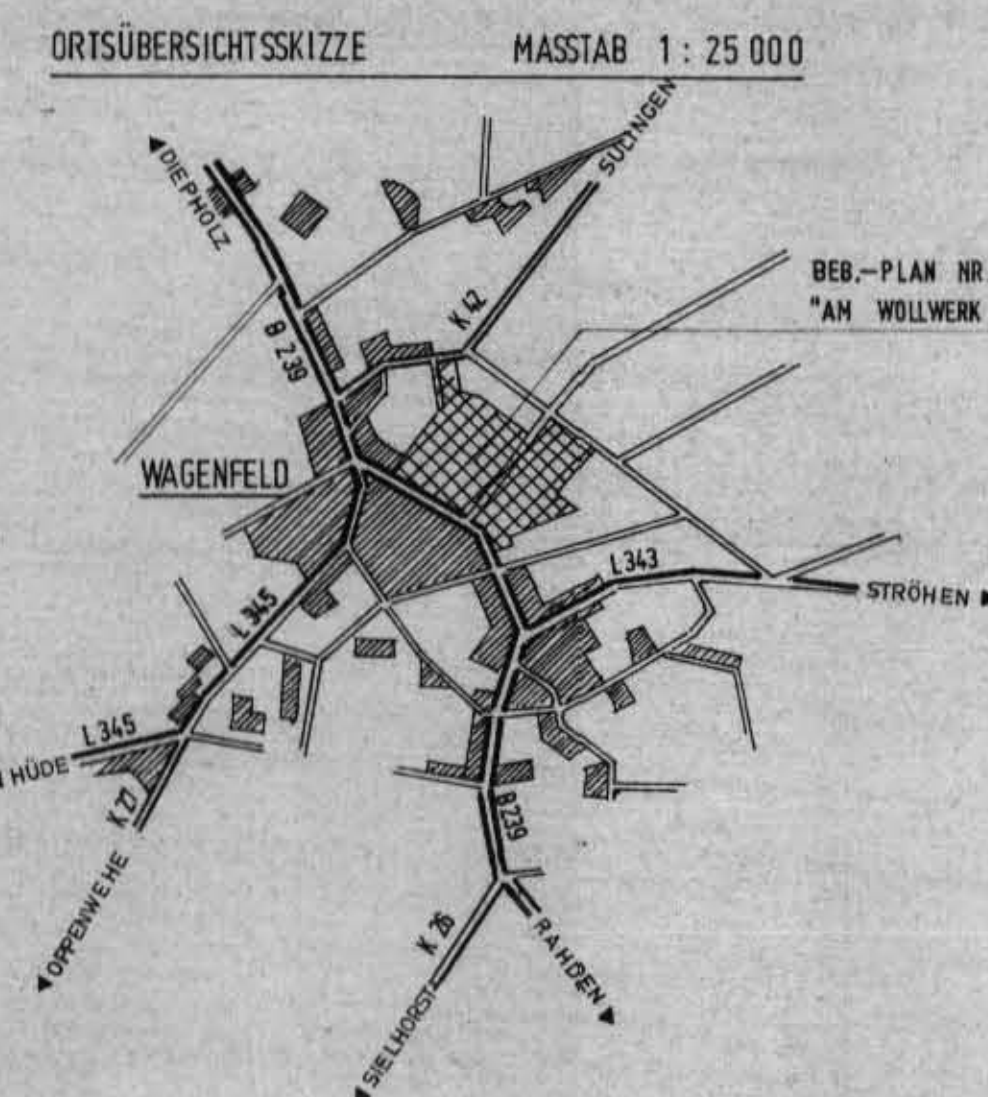

GEMEINDE WAGENFELD.
Reg. Bez. Hannover Kreis Grafschaft Diepholz
Bebauungsplan Nr. 7 „Am Wollwerk II“
Flur II Maßstab 1:1000

PLANZEICHENERKLÄRUNG


- GRENZE DES GELTUNGSBEREICHES
- BAUGRENZEN
- MI ÜBERBAUBARE GRUNDSTÜCKSFÄCHEN
- GE MISCHEGEBIET
- GE' GEWERBEGEBIET, beschränkt gem. § 9 Abs. 4 BauNVO auf Betriebe, die im Mischgebiet gem. § 6 BauNVO zulässig sind.
- II ZAHLE DER VOLLGESCHOSSE ALS HÖCHSTGRENZE
- 04, 08 GRUNDSTÜCKSFÄCHEN
- 08, 16 GESCHOSSEZAHLE
- 0 OFFENE BAUWEISE
- ***** ABGRENZUNG UNTERSCHIEDLICHER NUTZUNG
- ÖFFENTLICHE VERKEHRSFLÄCHEN
- STRASSENABGRENZUNGSLINIE
- ▲ SICHTDREIECK, von jeglicher Sichtbehinderung oberhalb 0,8 m über Straßenebenkante freizuhalten.
- 🌳 PFLANZORT FÜR DAS ANPFLANZEN VON BÄUMEN UND STRÄUCHERN GEM. § 9 Abs. 1 Nr. 10 BBodG
- ⚡ VERSORGUNGSFLÄCHE (TRANSFORMATOR)

Verfahrensvermerke auf dem Bebauungsplan
(Anlage der Regierung Hannover 1979 S. 21)
(Fol. 1. 10. 1979, S. 21)

Die Planunterlagen entsprechen dem Inhalt des Lageplans und sind mit dem Inhalt des Lageplans
identisch. Anlagen sowie Straßen und Plätze sind nach dem Stand vom 9. Dez. 1975
festgelegt. Die Planunterlagen sind mit dem Inhalt des Lageplans identisch.
Sulingen, den 5. JUNI 1976



Der Rat der Gemeinde Wagenfeld hat in seiner Sitzung am 5.9.1975
den Entwurf des Bebauungsplans Nr. 7 „Am Wollwerk II“ beschlossen.
Der Rat der Gemeinde Wagenfeld hat in seiner Sitzung am 5.9.1975
den Entwurf des Bebauungsplans Nr. 7 „Am Wollwerk II“ beschlossen.
Wagenfeld, den 11. JUNI 1976

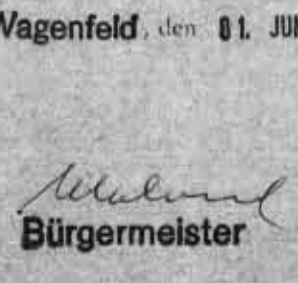


Der Rat der Gemeinde Wagenfeld hat in seiner Sitzung am 5.9.1975
den Entwurf des Bebauungsplans Nr. 7 „Am Wollwerk II“ beschlossen.
Der Rat der Gemeinde Wagenfeld hat in seiner Sitzung am 5.9.1975
den Entwurf des Bebauungsplans Nr. 7 „Am Wollwerk II“ beschlossen.
Wagenfeld, den 11. JUNI 1976



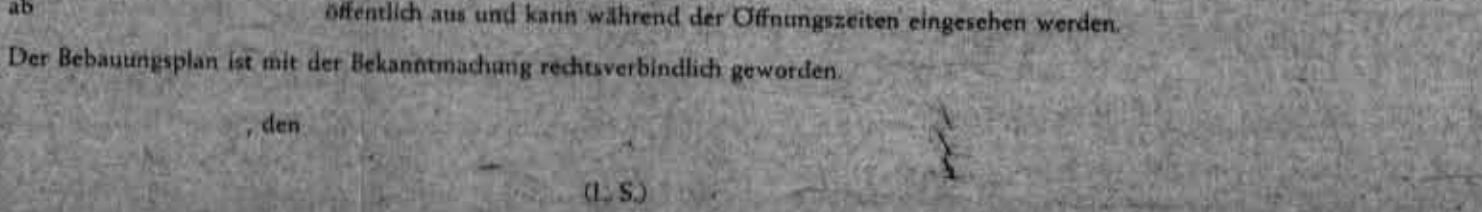

LANDKREIS GRAFSCHAFT DIEPHOLZ	
BAUABTEILUNG	
BLATTNR.	BEBAUUNGSPLAN NR. 7
BLATTNR.	"AM WOLLWERK II"
MAßSTAB	1:1000
GEHEBEN	GEMEINDE WAGENFELD
GEHEBEN	AM 11. JUNI 1976
GEHEBEN	AM 11. JUNI 1976