


Landkreis Grafschaft Hoya

Gemeinde Kirchweyhe

Flur 18 (RFK 9071 A, 9072 C)

Maßstab 1:1000

- Farben- und Zeichenerklärung
- Rechtsverbindl. Festsetzungen gemäß § 9 Abs. 1 u. 5 BBauG
- Grenze des räuml. Geltungsbereiches
 - Baugrenze
 - Straßenbegrenzungslinie
 - WA Allgemeines Wohngebiet
 - O Offene Bauweise
 - Z II Zahl der Vollgeschosse als Höchstgrenze
 - GRZ Grundflächenzahl
 - GFZ Geschossflächenzahl
 - Spielplatz
 - Grünfläche
 - Straßenverkehrsfläche
 - Nicht überbaubare Grundstücksfläche

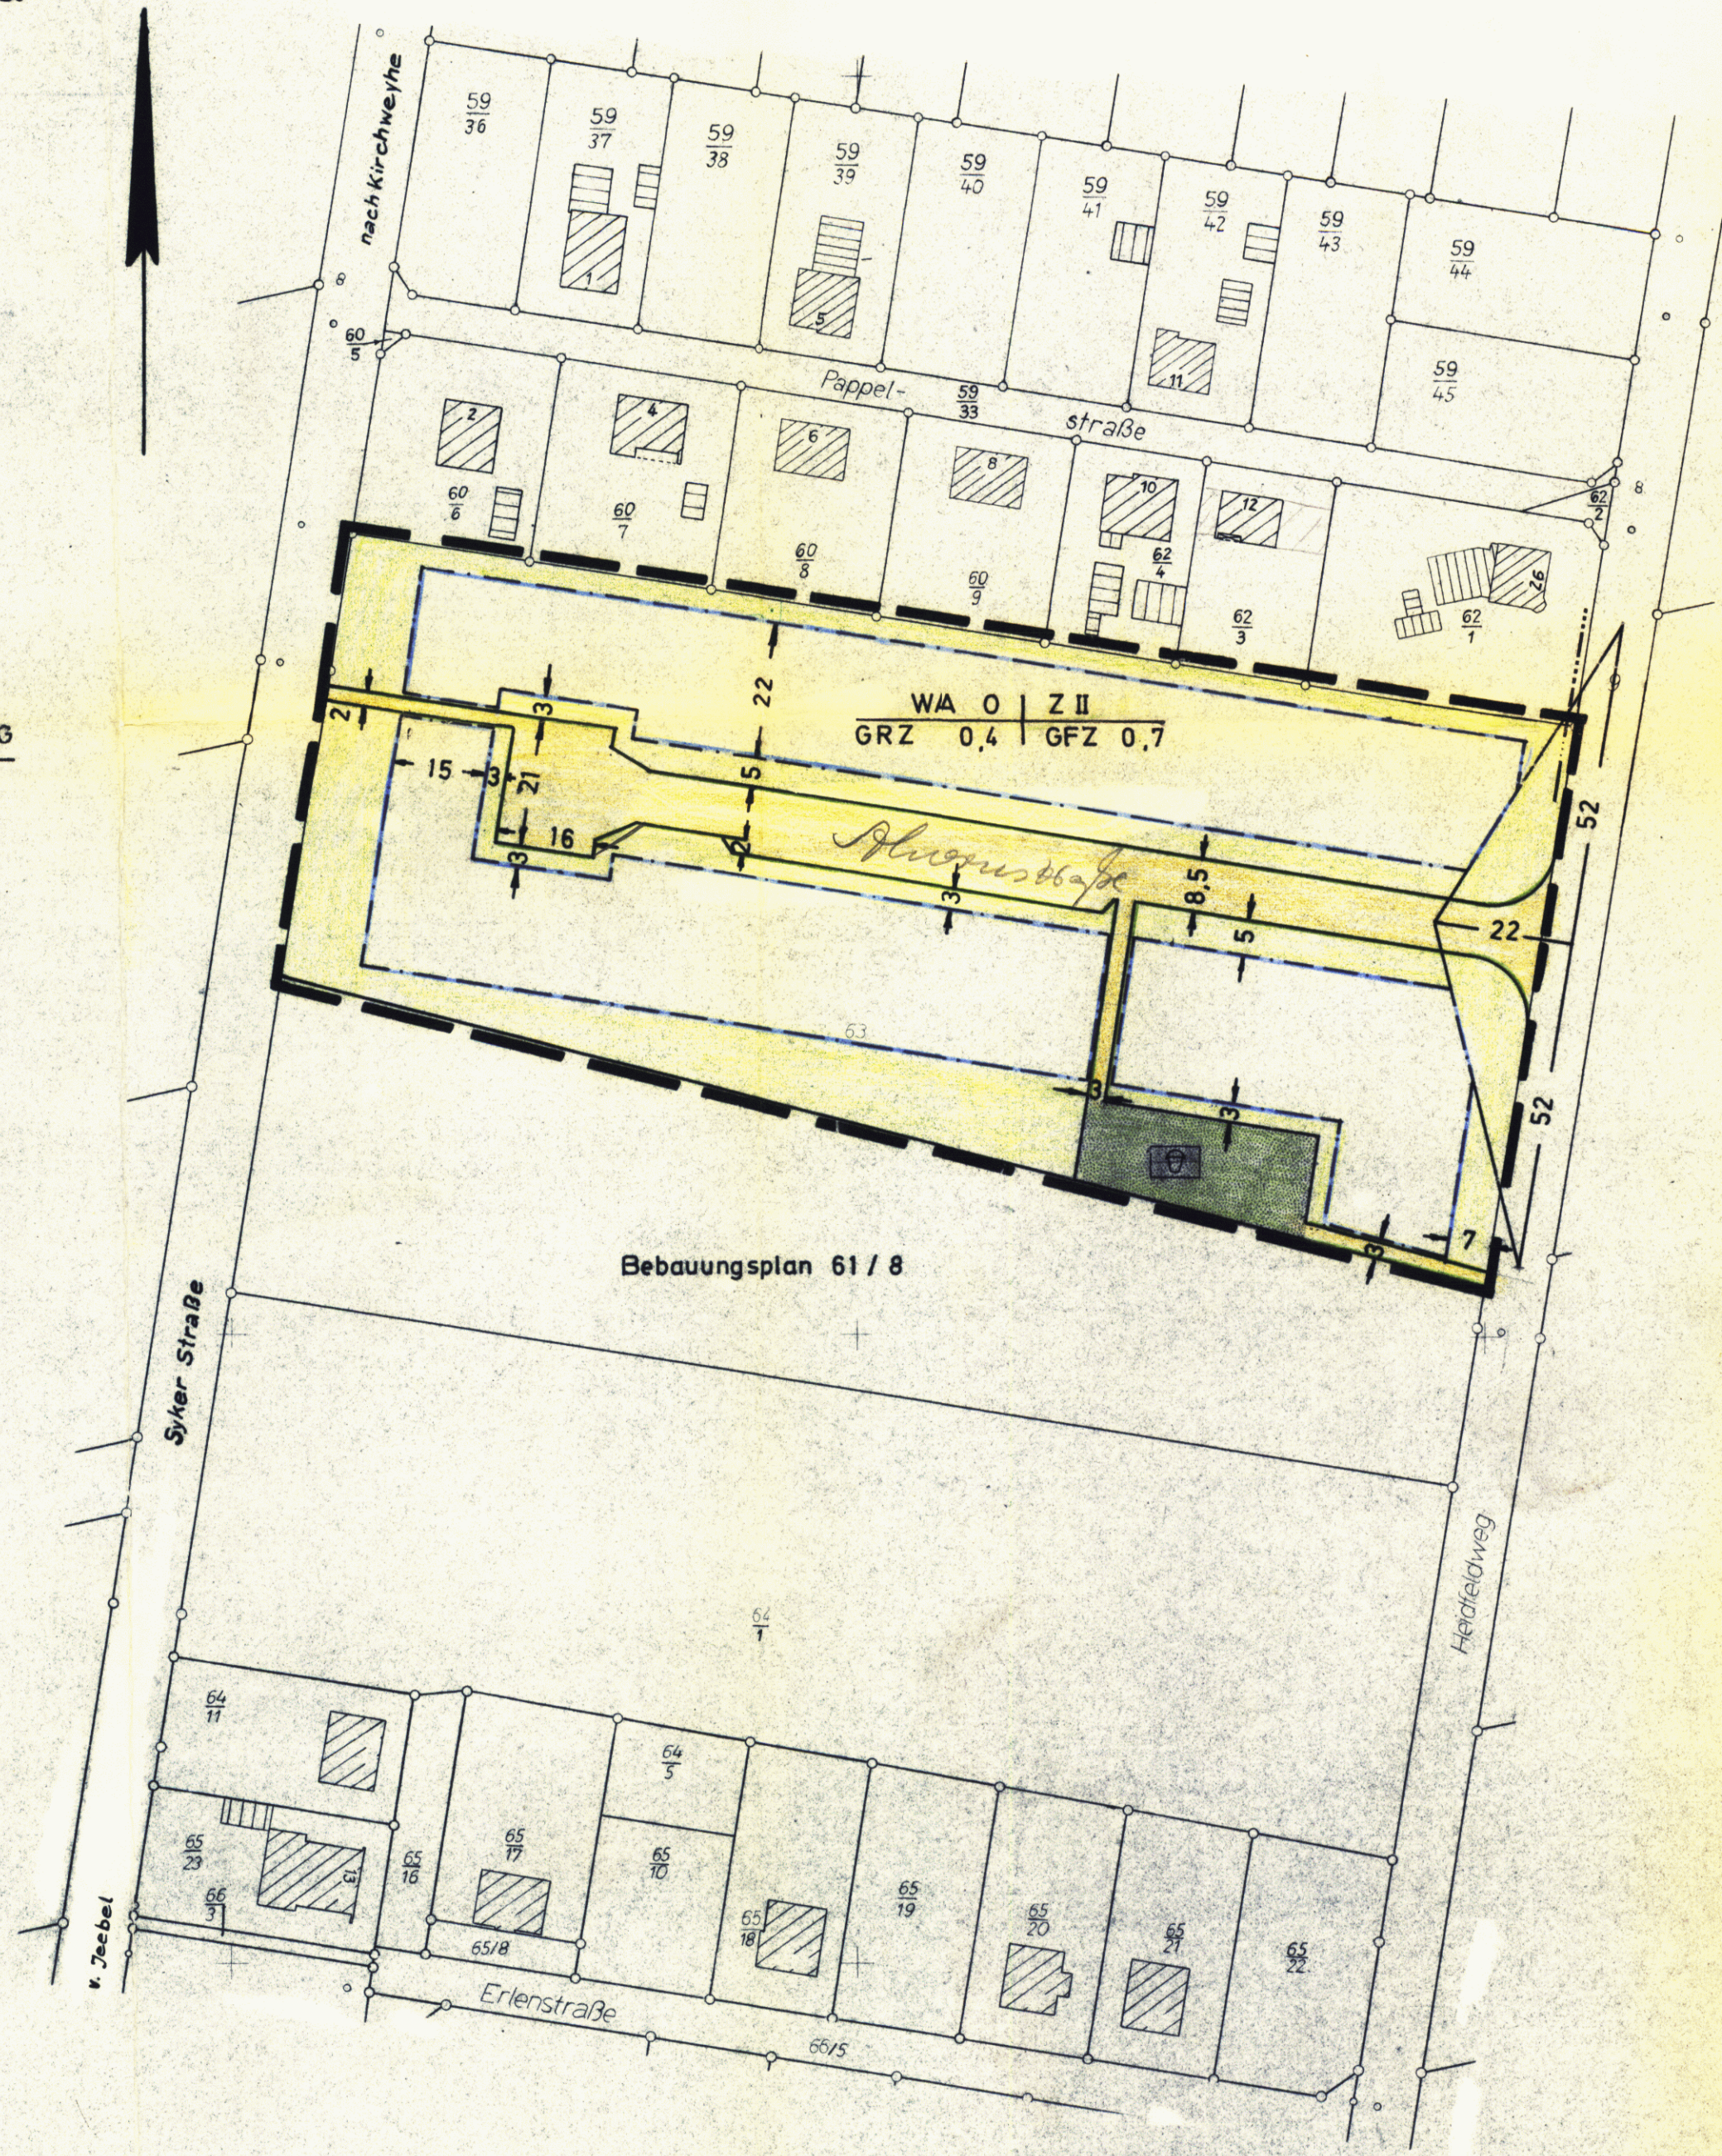

BESCHEINIGUNG

A-Die Planunterlage entspricht dem Inhalt des Liegenschaftskatasters und weist die baulichen Anlagen sowie Straßen, Wege und Plätze vollständig nach (Stand v. 29.9.1969).

B-Sie ist hinsichtlich der Darstellung der Grenzen und der baulichen Anlagen geometrisch einwandfrei.

C-Die Übertragbarkeit der neu zu bildenden Grundstücksgrenzen in die Örtlichkeit ist einwandfrei möglich.

Die Vervielfältigungserlaubnis für die Herstellung eines Bauleitplanes wird hiermit erteilt. Es wird auf die Verpflichtung hingewiesen, die Vervielfältigungsbedingungen nach dem RdErl. v. 22.12.1966 (Nds. MBl. 1967 S. 36) einzuhalten.

SYKE, den 10. Oktober 1969

KATASTERAMT

Thuy

Verm. Ob. Rat

VERMERK

Dem /~~der~~/ Landkreis Grafschaft Hoya in Syke ist die Vervielfältigung unter den mit Schreiben vom 22.5.68 anerkannten Bedingungen gestattet worden.

SYKE, den 24.5.1968

KATASTERAMT

Kubus

(L.S.) Dieser Bebauungsplan darf als Lageplan zum Bauantrag nicht verwendet werden, da der Einmessungsantrag für das Bauverfahren nicht gestellt ist.

Katasteramt SYKE: s. bes. Abrechnung

Kost. Buch Nr. 274/68-11

BESCHLOSSEN

gemäß § 10 des Bundesbaugesetzes vom 23.6.1960 von der Stadt/Gemeinde Kirchweyhe in seiner Sitzung.

Kirchweyhe, den 3.10.1969

Heinrich D...

Bürgermeister Gemeindevorstand

GENEHMIGT

gemäß § 11 des Bundesbaugesetzes vom 23.6.1960.

HANNOVER, den 30.6.70

DER REGIERUNGSPRÄSIDENT

H-VI - Nr. 125/70

Im Auftrage

Brewi.V.

Regierungs- und Baureferat

Bauassessor

BEKANNTGEMACHT

gemäß § 12 des Bundesbaugesetzes vom 23.6.1960.

Kirchweyhe, den 6. Aug. 1970

D...

Stadt/Gemeindevorstand

VERBINDLICHER BAULEITPLAN (BEBAUUNGSPLAN)	
nach § 9 in Verbindung mit § 30 BBauG	
Gem. Nr. 61	Gemeinde Kirchweyhe
Plan-Nr. 22	Beb.-Plan Heidfeld III
BEARBEITET	<i>...</i> Oberbaurat
Syke, den 8.10.69	
Maßstab: 1:1000	Landkreis Grafschaft Hoya
Blattgröße: U-plan	
Gezeichnet: <i>Wichner</i>	
Gesehen:	Abt. VI Pl. Ortsplanung
Geändert:	