




Landkreis Grafschaft Hoya Gemarkung Kirchweyhe Flur 19

(RFK: Lsh. 8971 D Sw. Sw. 9071 C Sw. Sw. 9070 2 Lsh. 8970 B)

1:1000

FARBEN UND ZEICHENERKLÄRUNG
RECHTSVERBINDL. FESTSETZUNGEN GEMÄSS § 9 ABS. 1 U. 5 BBAUG

- GRENZE DES RÄUML. GELTUNGSBEREICHES
- BAUGRENZE
- STRASSENABGRENZUNGSLINIE
- WA ALLGEMEINES WOHNGEBIET
- O OFFENE BAUWEISE
- Z II III ZAHL DER VOLLGESCHOSSE ALS HÖCHSTGRENZE
- GRZ GRUNDFLÄCHENZAHL
- GFZ GESCHOSSFLÄCHENZAHL
- ABGRENZUNG ZWISCHEN GEBIETEN UNTERSCHIEDL. NUTZUNG
- ⊞ SPIELPLATZ
- NICHT ÜBERBAUBARE GRUNDSTÜCKSFLÄCHE
- STRASSENVERKEHRSFLÄCHE

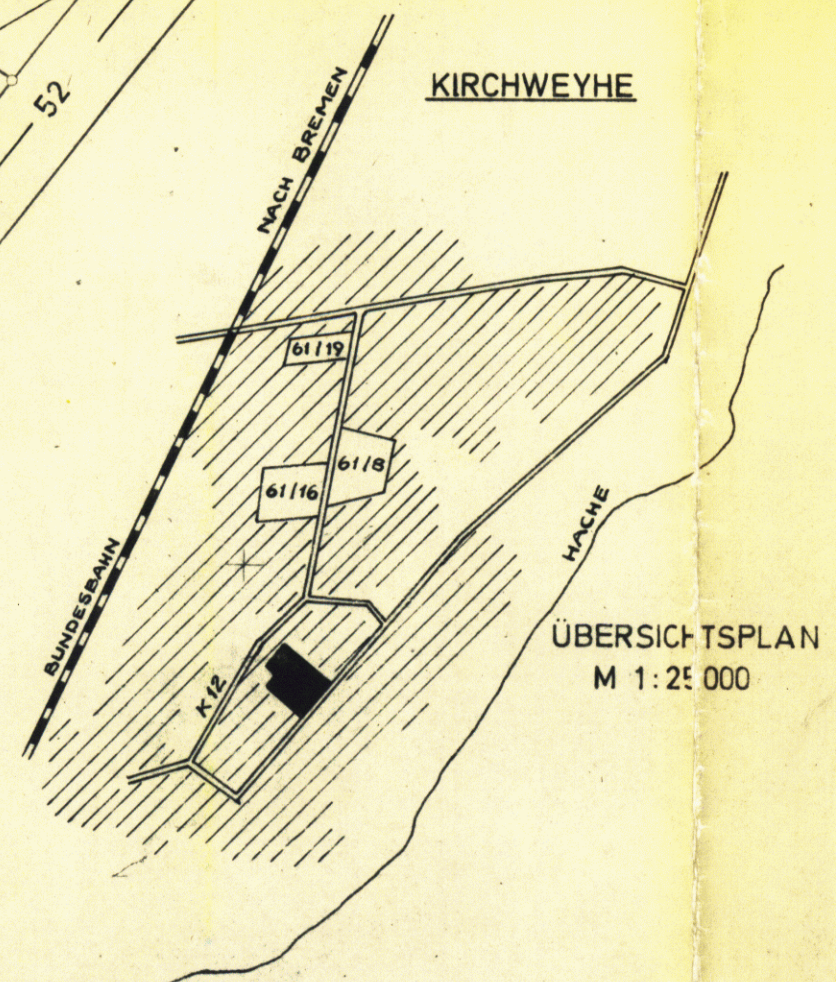

BESCHEINIGUNG
Es wird bescheinigt, daß dieser Plan vermessungstechnisch einwandfrei ist und daß sich die eingetragene Planung eindeutig in die Örtlichkeit übertragen läßt.



21. Dez. 1967
SYKE, den
KATASTERAMT
Thier
Verm. Ob. Rat

VERMERK
in Syke
Schreiben vom 4.5.65. anerkannten Bedingungen gestattet worden.



SYKE, den 6.5. 1965
KATASTERAMT
J.A.
Verm. Amtmann
Dieser Bebauungsplan darf als Lageplan zum Bauantrag nicht verwendet werden, da der Einmessungsantrag für das Bauverfahren nicht gestellt ist.
Katasteramt SYKE: Gebühren: DM. Pfg
Kost. Buch Nr. 384 / 65-77-

BESCHLOSSEN
gemäß § 10 des Bundesbaugesetzes vom 23.6.1960
von der Stadt / Gemeinde Kirchweyhe als Satzung.



Kirchweyhe
den 13.2. 1968
M. Schmidt
Bürgermeister Gemeindevorstand

GEMÜSSIGT
gemäß § 11 des Bundesbaugesetzes vom 23.6.1960.



HANNOVER, den 26.7. 1968
DER REGIERUNGSPRÄSIDENT
214-146/68
Im Auftrage
Dr. h. c. h. v. ...
Regierungs- und Baureferat
Baussessor

BEKANNTGEMACHT
gemäß § 12 des Bundesbaugesetzes vom 23.6.1960.
Kirchweyhe den 19. Aug. 1968



[Signature]
/ Gemeindevorstand

VERBINDLICHER BAULEITPLAN (BEBAUUNGSPLAN) nach § 9 in Verbindung mit § 30 BBAUG	
Gem. Nr. 61	Gemeinde KIRCHWEYHE
Plan-Nr. 27	Beb.-Plan "AM NEDDERNFELD"
BEARBEITET SYKE, den 12.12.67	LANDKREIS GRAFSCHAFT HOYA ABT. VI. PL. ORTSPLANUNG
Maßstab: 1:1000	
Blattgröße:	
Gezeichnet:	<i>[Signature]</i>
Gesehen:	
Geändert:	KREISOBERBAURAT