

Landkreis Grafschaft Hoya

Gemeinde Kirchweyhe


Flur 12 (RF 9073 B)

Maßstab 1:1000

FARBEN U. ZEICHENERKLÄRUNG

RECHTSVERBINDL. FESTSETZUNGEN GEMÄSS § 9 ABS 1 U. 5 BBAUG

- GRENZE DES RÄUML. GELTUNGSBEREICHES
- BAUGRENZE
- STRASSENBEGRENZUNGSLINIE
- WA ALLGEM. WOHNGEBIET
- O OFFENE BAUWEISE
- Z II ZAHL DER VOLLGESCHOSSE ALS HÖCHSTGRENZE
- GRZ GRUNDFLÄCHENZAHL
- GFZ GESCHOSSFLÄCHENZAHL
- NICHT ÜBERBAUB. GRUNDSTÜCKSFÄCHE
- STRASSENVERKEHRSFLÄCHE
- ⊙ UMFORMERSTATION

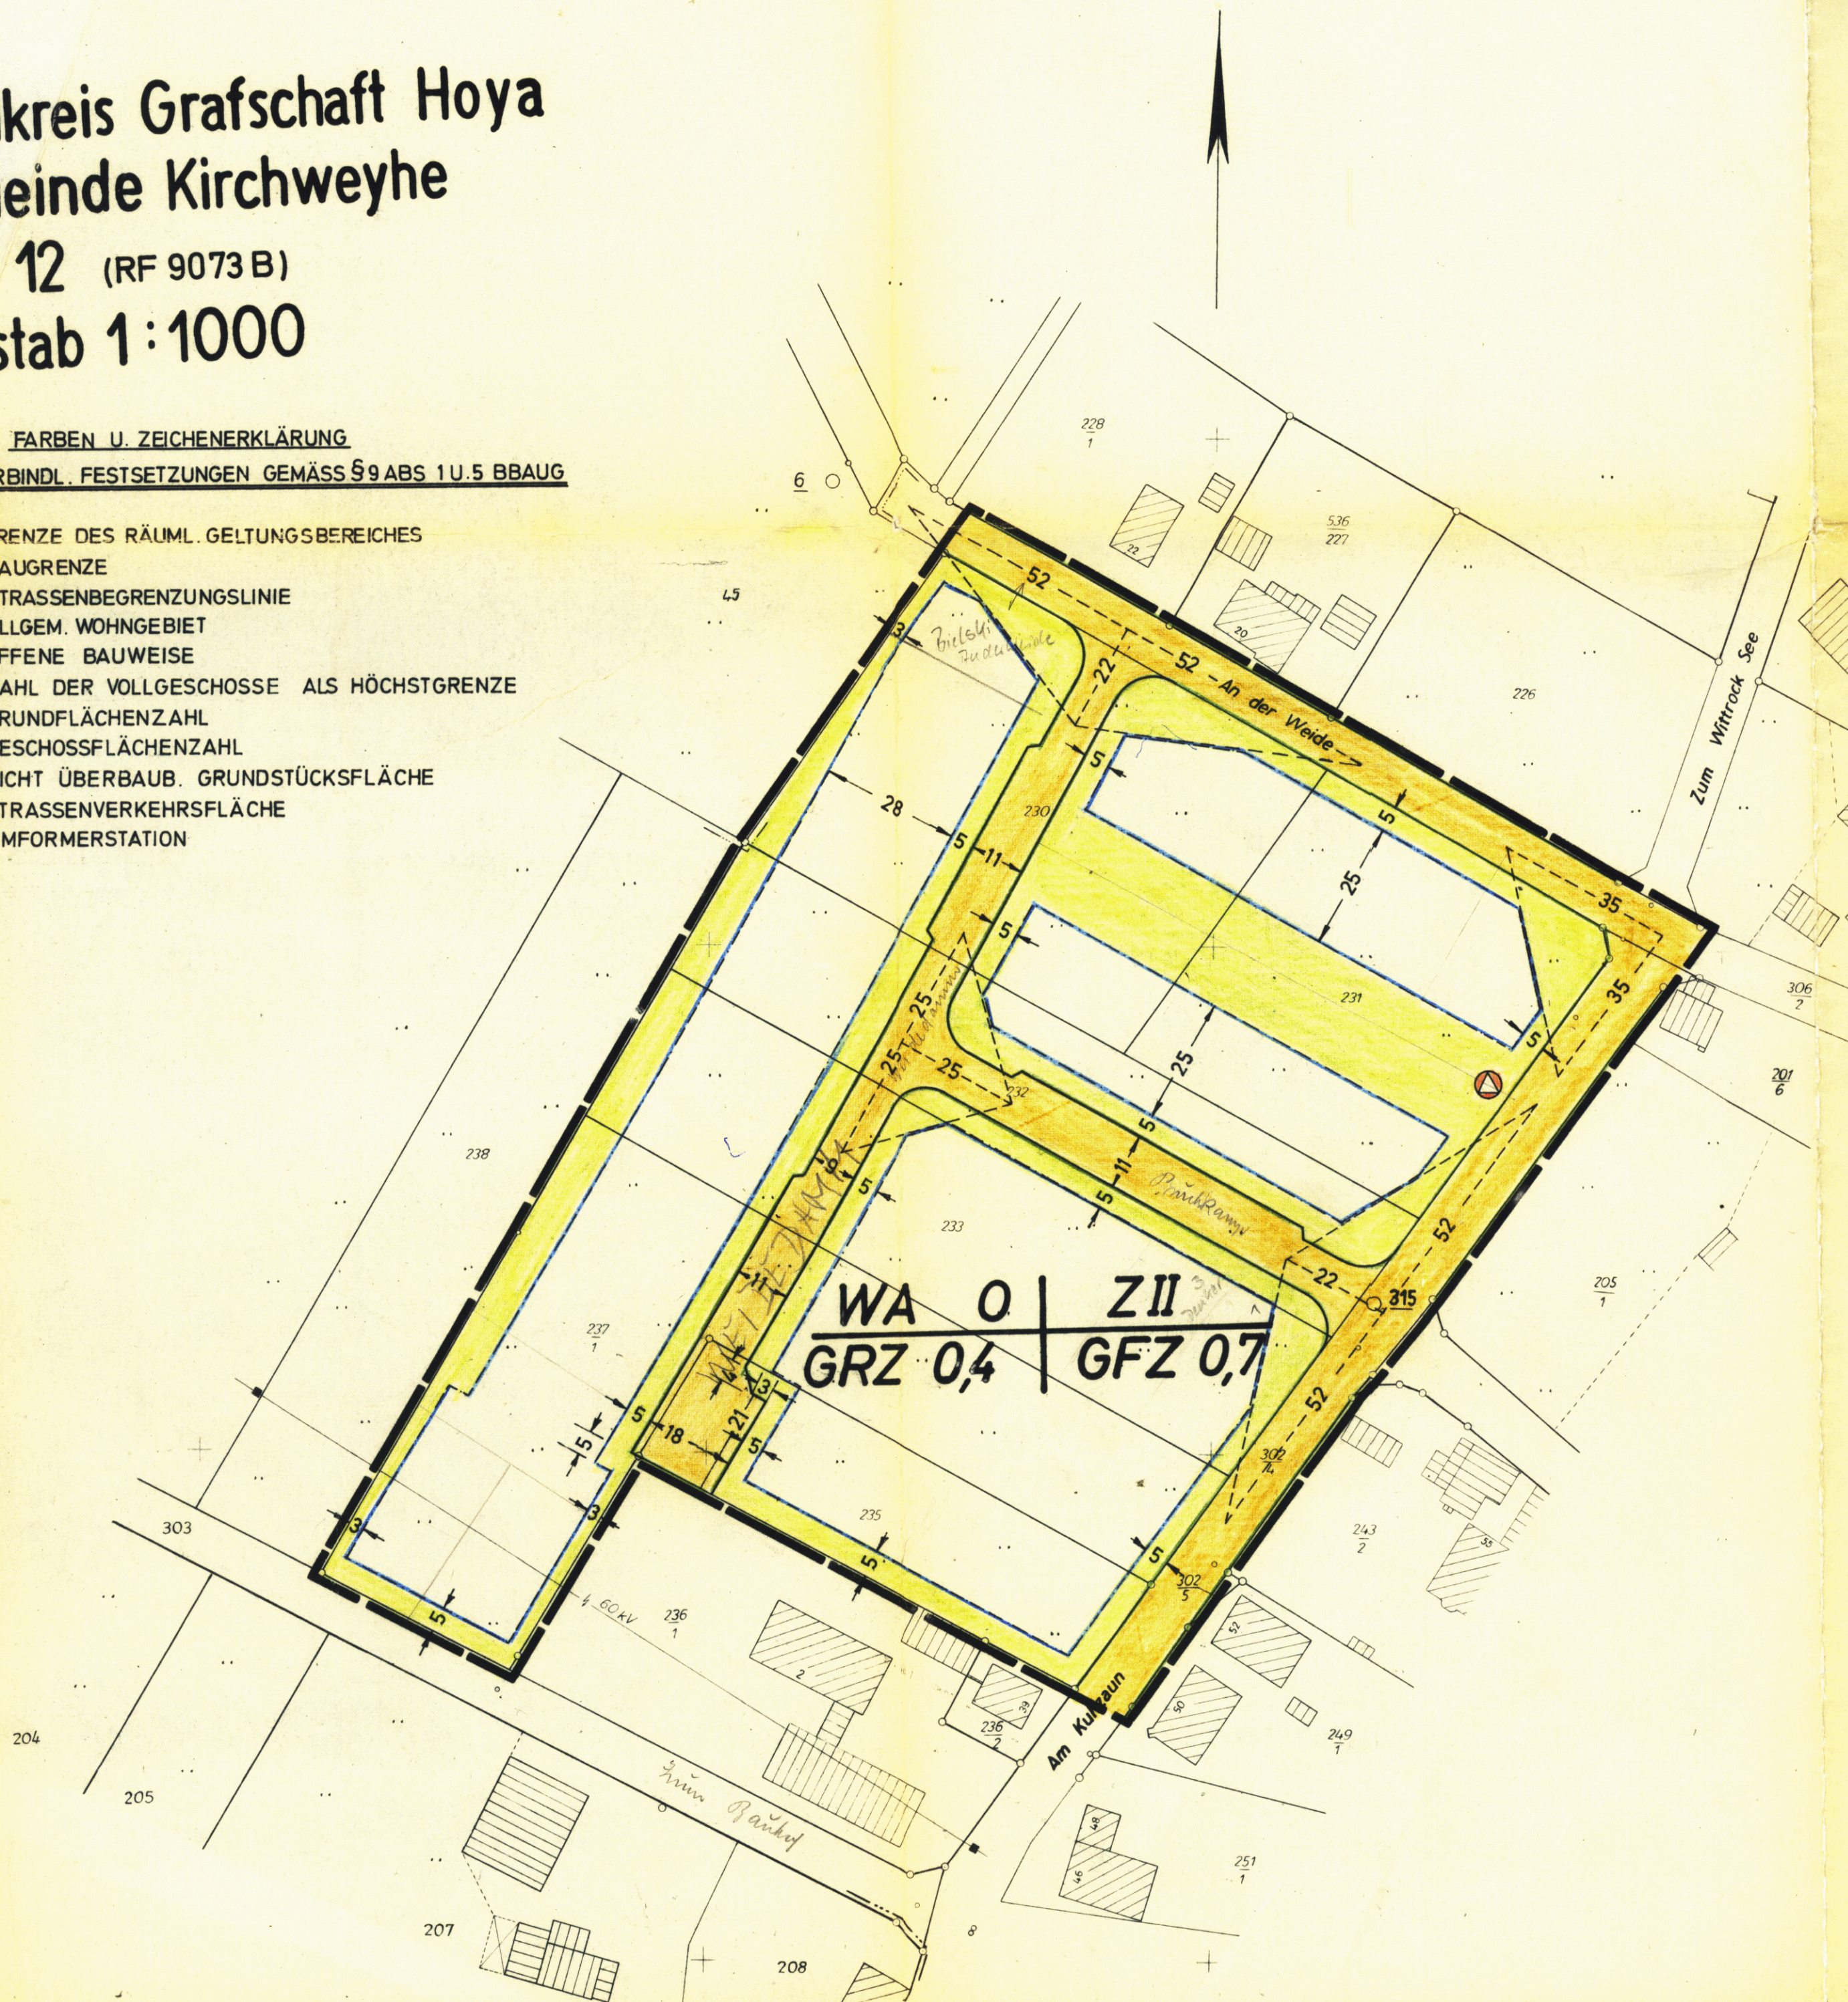

BESCHEINIGUNG

- A-Die Planunterlage entspricht dem Inhalt des Liegenschaftskatasters und weist die baulichen Anlagen sowie Straßen, Wege und Plätze vollständig nach. (Stand v. Jan. 1969).
- B-Sie ist hinsichtlich der Darstellung der Grenzen und der baulichen Anlagen geometrisch einwandfrei.
- C-Die Übertragbarkeit der neu zu bildenden Grundstücksgrenzen in die Örtlichkeit ist einwandfrei möglich.

Die Vervielfältigungserlaubnis für die Herstellung eines Bauleitplanes wird hiermit erteilt. Es wird auf die Verpflichtung hingewiesen, die Vervielfältigungsbedingungen nach dem RdErl. v. 22.12.1966 (Nds. MBl. 1967 S. 36) einzuhalten.



SYKE, den 2. Mai 1969
KATASTERAMT
in Vertretung
Verm. Rat

BEGLAUBT:

SYKE, den 16. Januar 1969
KATASTERAMT
in Vertretung

(L.S.) Dieser Bebauungsplan darf als Lageplan zum Bauantrag nicht verwendet werden, da der Einmessungsantrag für das Bauvorhaben nicht gestellt ist.
Katasteramt SYKE: Gebühren: (siehe Bes. Abrechnung)
Kost. Buch Nr. 40169-11

BESCHLOSSEN

gemäß § 10 des Bundesbaugesetzes vom 23.6.1960 von der Stadt / Gemeinde Kirchweyhe als Satzung.



Kirchweyhe den 6. Juni 1969
Bürgermeister Gemeindedirektor

GENEHMIGT

gemäß § 11 des Bundesbaugesetzes vom 23.6.1960.

HANNOVER, den 4.2.70
DER REGIERUNGSPRÄSIDENT
H VI - Nr. 214-448/69

Im Auftrage
Regierungs- und Baubau

(L.S.)

BEKANNTGEMACHT

gemäß § 12 des Bundesbaugesetzes vom 23.6.1960.



Kirchweyhe den 25.5.1970
Stadt-/Gemeindedirektor

VERBINDLICHER BAULEITPLAN (BEBAUUNGSPLAN)	
nach § 9 in Verbindung mit § 30 BBauG	
Gem. Nr. 61	Gemeinde KIRCHWEYHE
Plan-Nr. 61 / 33	Beb.-Plan AM KUHZAUN
BEARBEITET Syke, den 29.4.69	LANDKREIS GRAFSCHAFT HOYA ABT VI PL ORTSPLANUNG
Maßstab : 1:1000	 KREISOBERBAURAT
Blattgröße:	
Gezeichnet:	
Gesehen:	
Geändert:	