

Landkreis Grafschaft Hoya  
Gemeinde Leeste  
Gemarkung  
Flur 6  
Maßstab 1:1000

Farben- und Zeichenerklärung  
I Rechtsverbindl. Festsetzungen gemäß § 9 Abs. 1 BBauG


- Grenze des Planbereiches
- Baulinie
- Baugrenze
- Straßenbegrenzungslinie
- Freifläche privater Nutzung
- WA Allgem. Wohngebiet
- 0 Offene Bauweise
- Z Zahl der Vollgeschosse
- GRZ Grundflächenzahl
- GFZ Geschößflächenzahl

II Gemäß § 9 Abs. 4 BBauG nachrichtlich übernommene,  
rechtsverbindliche Festsetzungen d. Ortssatzung über Baugestaltung

Richtung der Gebäude

III Unverbindliche Darstellungen

- Vorh. Grenzen
- Parzellierungsvorschlag

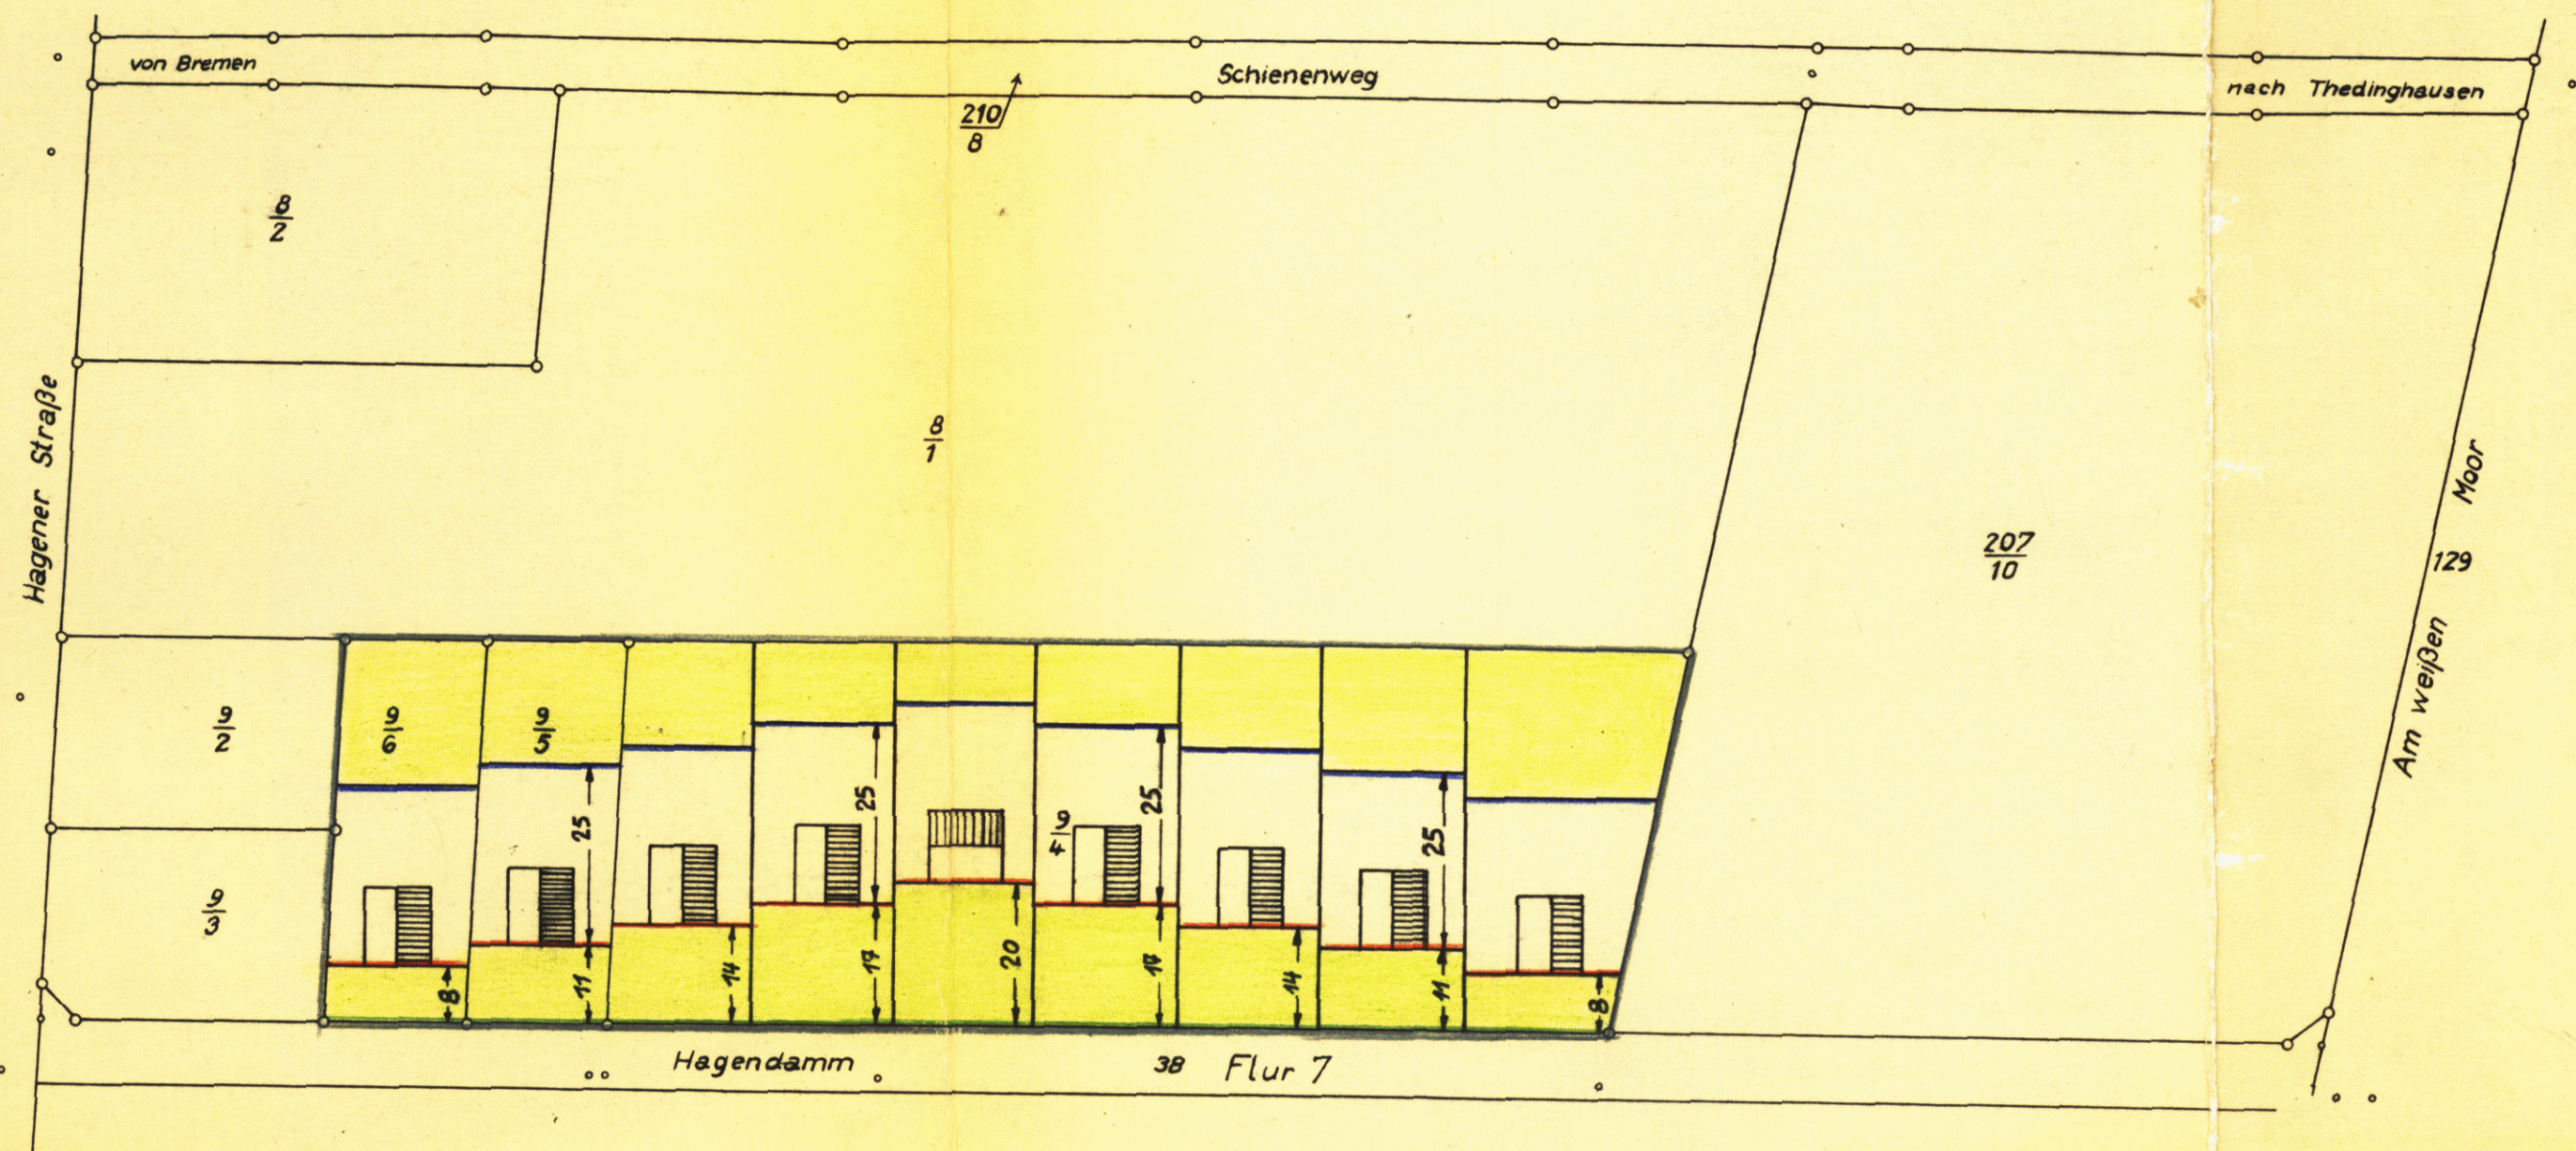

WA 0 Z=2 GRZ=0,3 GFZ=0,5  
(maximal)

BESCHENIGUNG

Es wird bescheinigt, daß dieser Plan vermessungstechnisch einwandfrei ist und daß sich die eingetragene Planung eindeutig in die Örtlichkeit übertragen läßt



SYKE, den 12. Mai 1964

KATASTERAMT

*V. Hoyer*  
Ob.-Reg.Vmrät

VERMERK

Dem/Der Landkreis Grafschaft Hoya

ist die Vervielfältigung unter den mit

Schreiben vom 4.7.1963 anerkannten Bedingungen gestattet worden

SYKE, den 5. Juli 1963

KATASTERAMT

*Hoyer* Reg. Verm. Insp.  
(L.S.) Dieser Bebauungsplan darf als Lageplan zum Bauantrag nicht verwendet werden, ab dem Vermessungsamt für das Bauland nicht gestellt ist

Katasteramt SYKE: Gebühren: 100 DM 40 Pfg  
Kost. Buch Nr. 310/63-11

BESCHLOSSEN

gemäß § 10 des Bundesbaugesetzes vom 23.6.1960  
von der Stadt/Gemeinde Leeste als Satzung.

Leeste den 11.12.1964



*Klein Weyher*  
Bürgermeister Gemeindevorstand

GENEHMIGT MIT AUFLAGEN


gemäß § 11 des Bundesbaugesetzes vom 23.6.1960

HANNOVER, den 3.8.65

DER REGIERUNGSPRÄSIDENT  
H. V. Nr. 170/65

Im Auftrage

*Falke*  
Oberbaurat  
Regierungs- und Baurat

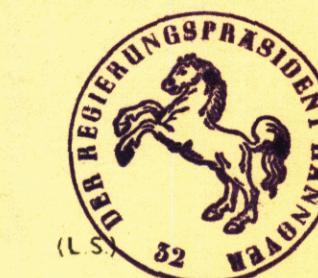

BEKANNTGEMACHT

gemäß § 12 des Bundesbaugesetzes vom 23.6.1960

Leeste den 18. DEZ. 1965



*Klein Weyher*  
Stadt-/Gemeindevorstand

VERBINDLICHER BAULEITPLAN (BEBAUUNGSPLAN)  
nach § 9 in Verbindung mit § 30 BBauG

Gem. Nr. 67 Gemeinde Leeste

Plan-Nr. 67-23 Beb.-Plan Das Weyher Bruch II

Für die Ausarbeitung Landkreis Grafschaft Hoya

Syke, den 16.8.1964 Planung II Pl.-Ortsplanung

Maßstab: 1:1000

Blattgröße:

Gezeichnet:

Gesehen:

Geändert:



Oberbaurat