


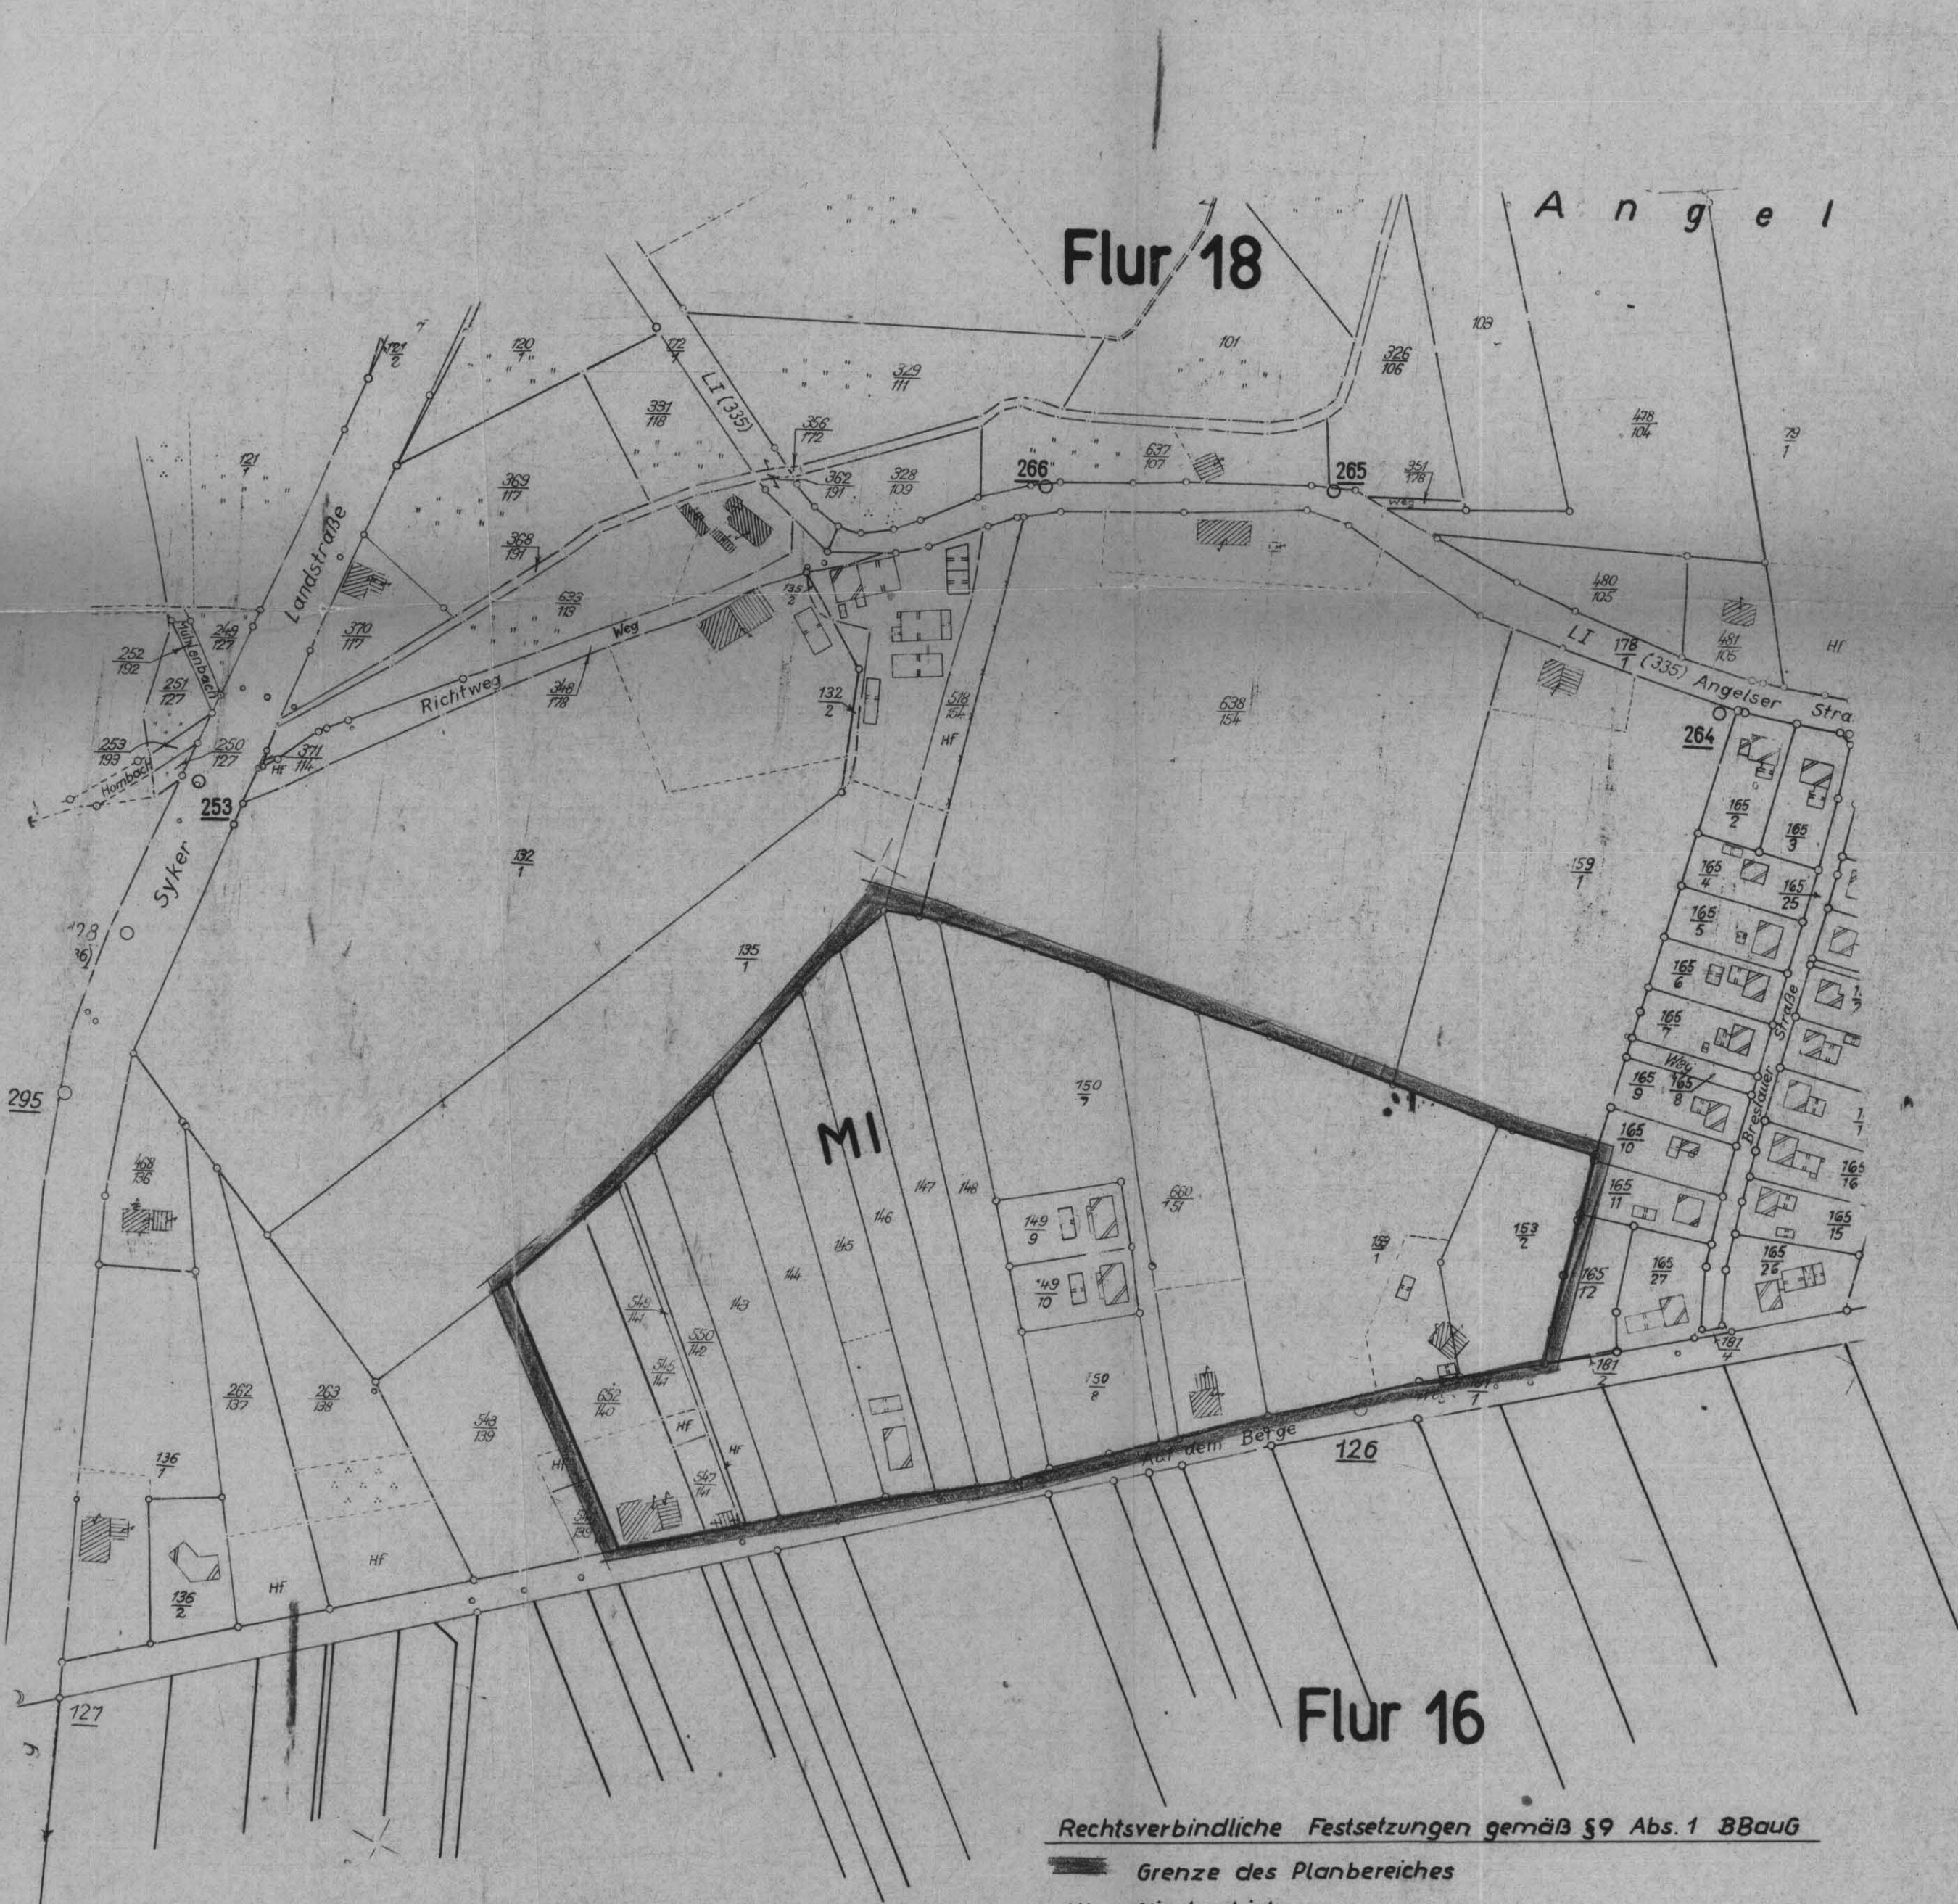

Rechtsverbindliche Festsetzungen gemäß § 9 Abs. 1 BBauG
Grenze des Planbereiches
MI Mischgebiet

Landkreis Grafschaft Hoya
Gemeinde Leeste
Maßstab 1:2000

BESCHNEIDUNG
Es wird bescheinigt, daß dieser Plan vom Katasteramt
nach einwandfrei ist und daß sich die eingetragenen
Planung eindeutig in die Öffentlichkeit übertragen lassen.

SYKE, den
KATASTERAMT
(L.S.)

VERMERK Dem /Der Landkreis Grafschaft
Hoya ist die Vervielfältigung unter den mit
Schreiben vom 8.5.64. anerkannten Bedingungen gestattet
worden.
SYKE, den 8. Mai 1964
KATASTERAMT
JA
Reg. Verm. Amt
(L.S.) Dieser Bebauungsplan darf als Lageplan zum Bauantrag nicht
verwendet werden, da der Einmessungsantrag für das Bauvorhaben
nicht gestellt ist.
Katasteramt SYKE: Gebühren: 105 DM 70 Pf
Kost. Buch Nr. 243/64-11

BESCHLOSSEN
gemäß § 10 des Bundesbaugesetzes vom 23.6.1960
von der Stadt / Gemeinde Leeste als Satzung.

2806 Leeste, den 29. JUNI 1966
Bürgermeister Gemeindedirektor
Klein
Hoyen

GENEHMIGT
gemäß § 11 des Bundesbaugesetzes vom 23.6.1960.

HANNOVER, den 22. 11. 66
DER REGIERUNGSPRÄSIDENT
H VI - Nr. 1018/66
Im Auftrage
Oberbaurat

BEKANNTGEMACHT
gemäß § 12 des Bundesbaugesetzes vom 23.6.1960.
2806 Leeste, den 27. MAI 1967

Gemeinde
LEESTE
Kreis
Grafschaft Hoya
Stadt Gemeindedirektor
Hoyen

VERBINDLICHER BAULEITPLAN (BEBAUUNGSPLAN) nach § 9	
Gem. Nr.	Gemeinde Leeste
Plan-Nr. 67 / 27	Beb.-Plan "Auf dem Berge I"
BEARBEITET Syke, den 8.5.64.	Landkreis Grafschaft Hoya Abt. v PL - Ortsplanung
Maßstab : 1:1000	
Blattgröße: A2	
Gezeichnet: Hoyen	
Gesehen:	Kreisoberbaurat
Geändert:	