


Landkreis Grafschaft Hoya
Gemeinde Leeste
Flur 8
Maßstab 1:1000

8773 D

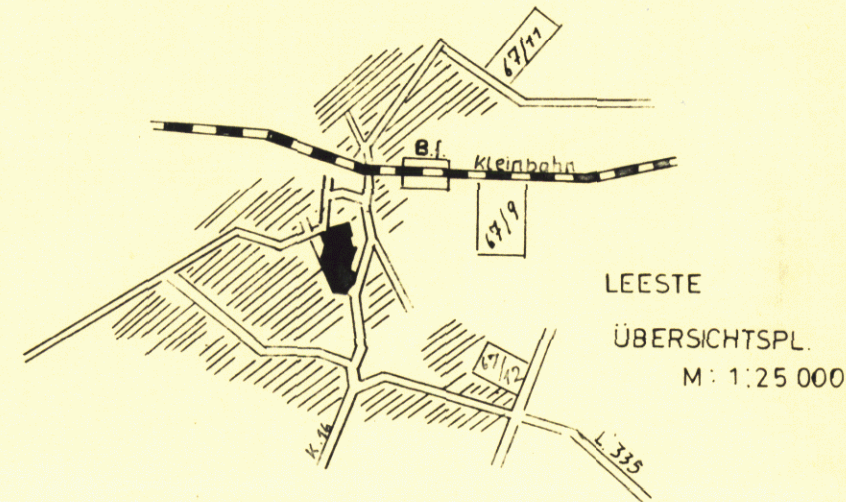

BESCHEINIGUNG

Es wird bescheinigt, daß dieser Plan vermessungstechnisch einwandfrei ist und daß sich die eingetragene Planung eindeutig in die Örtlichkeit übertragen läßt.

SYKE, den 19. 9. 66
KATASTERAMT

(L.S.)

gez. Unterschrift
Verm. Ob. Rat

VERMERK

Dem /Der Landkreis Grafschaft Hoya in Syke ist die Vervielfältigung unter den mit Schreiben vom 14. 9. 66 anerkannten Bedingungen gestattet worden.

SYKE, den 16. Sept. 1966

KATASTERAMT

(L.S.)

Dieser Bebauungsplan darf als Lageplan zum Bauantrag nicht verwendet werden, da der Einmessungsantrag für das Bauvorhaben nicht gestellt ist.

Katasteramt SYKE: Gebühren: — DM — Pfg.
Kost. BuchNr. 411 / 66 - 11-

BESCHLOSSEN

gemäß § 10 des Bundesbaugesetzes vom 23.6.1960 von der Stadt / Gemeinde **Leeste** als Satzung.


Leeste den 21. Okt. 1966



Heinrich Meyer
Bürgermeister Gemeindevorstand

GENEHMIGT

gemäß § 11 des Bundesbaugesetzes vom 23.6.1960.

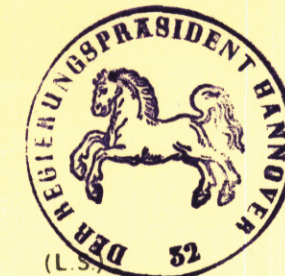

HANNOVER, den 12. 4. 67

DER REGIERUNGSPRÄSIDENT
H. VI - Nr. 640 / 66

Im Auftrage

Wolfgang J. V.
Regierungs- und Bauminister
BASS.

BEKANNTGEMACHT

gemäß § 12 des Bundesbaugesetzes vom 23.6.1960.

2806 Leeste den 10. JUNI 1967



Der Gemeindevorstand
Heinrich Meyer
Stadt- / Gemeindevorstand

URSCHRIFT

VERBINDLICHER BAULEITPLAN (BEBAUUNGSPLAN)
nach § 9 in Verbindung mit § 30 BBauG

Gem. Nr. 67	Gemeinde LEESTE
Plan-Nr. 32	Beb.-Plan „DORF LEESTE“
BEARBEITET SYKE, den 15. 9. 66	LANCKREIS GRAFSCHAFT HOYA ABT. VI PL. ORTSPLANUNG
Maßstab : 1:1000	L.S.
Blattgröße:	
Gezeichnet: <i>Wolfgang J. V.</i>	
Gesehen: <i>Wolfgang J. V.</i>	
Geändert:	KREISOBERBAURAT

WR O Z = II GRZ = 0,4 GFZ = 0,7

FARBEN UND ZEICHENERKLÄRUNG

- RECHTSVERBINDL. FESTSETZUNGEN GEMÄß § 9 ABS. 1 U 5 BBauG
- GRENZE DES RÄUML. GELTUNGSBEREICHES
- BAUGRENZE
- STRASSENABGRENZUNGSLINIE
- WR REINES WOHNGEbiet
- O OFFENE BAUWEISE
- Z=II ZAHL DER VOLLGESCHOSSE ALS HÖCHSTGRENZE
- GRZ GRUNDFLÄCHENZAHL
- GFZ GESCHOSSFLÄCHENZAHL
- NICHT ÜBERBAUBARE GRUNDSTÜCKSFLÄCHE
- STRASSENVERKEHRSFLÄCHE
- Ga GARAGEN
- St STELLPLATZE
- ⊙ SPIELPLATZ
- ⊙ KLÄRANLAGE
- ⊙ GRÜNFLÄCHE