



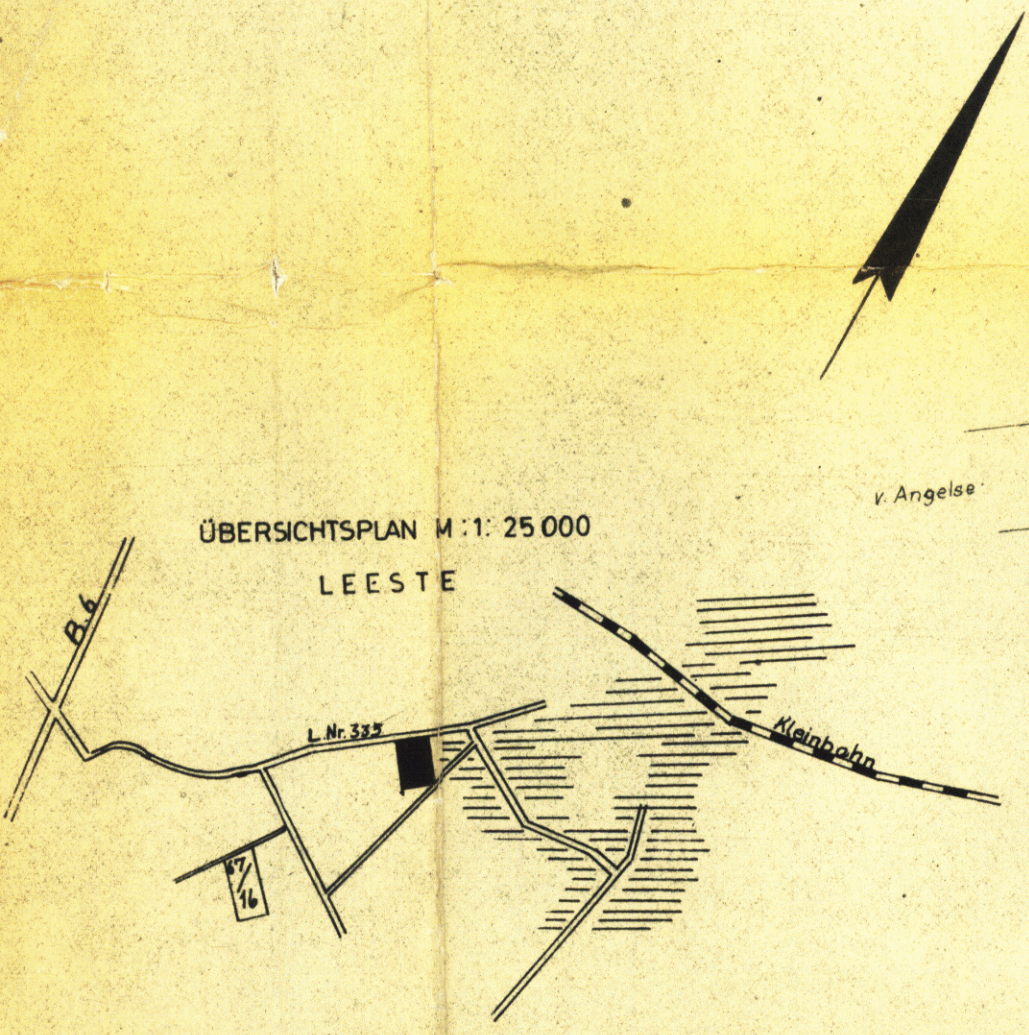

Landkreis Grafschaft Hoya
Gemarkung Leeste
Gemeinde
Flur 18
Maßstab 1:1000

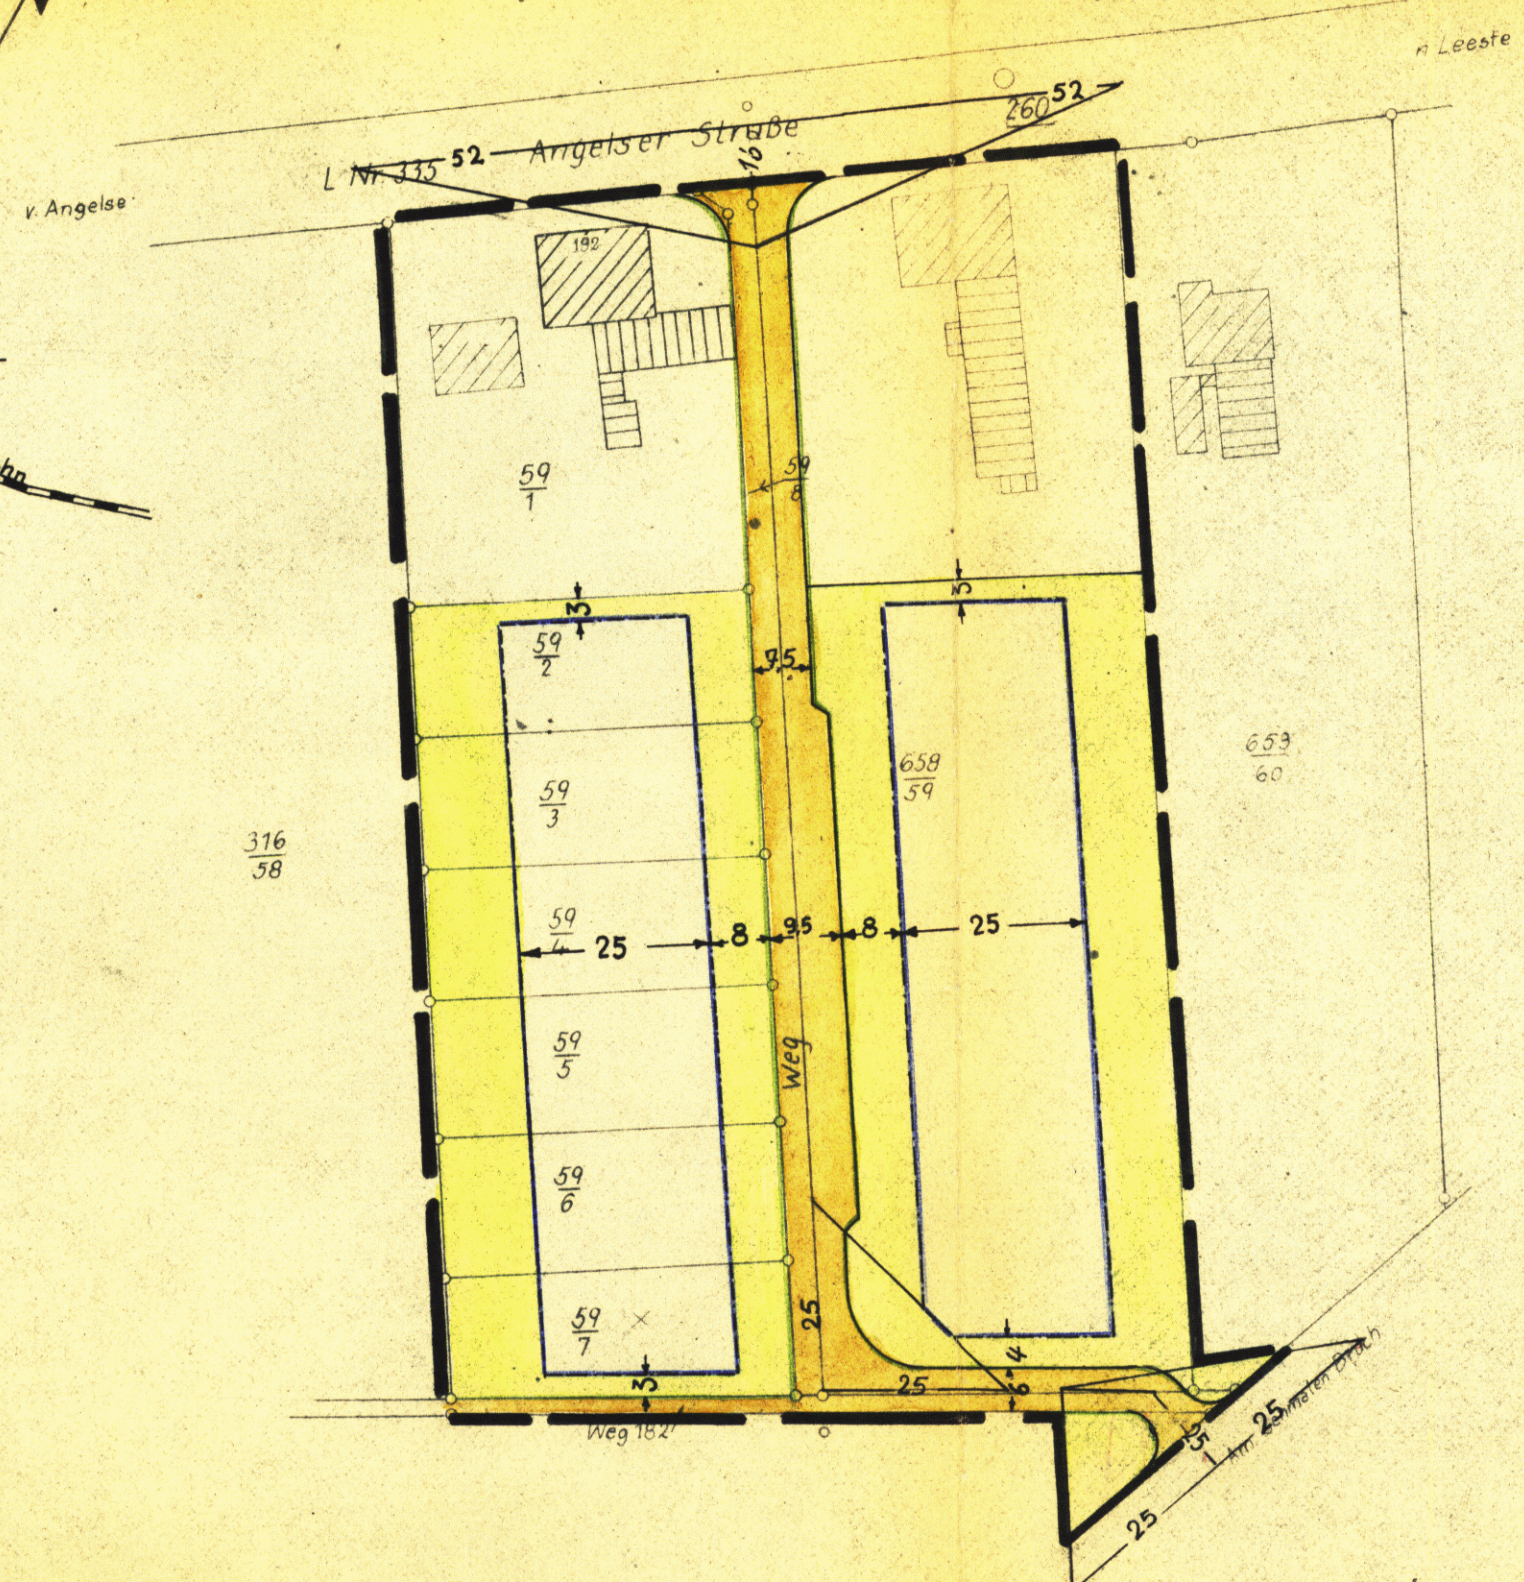

- FARBEN UND ZEICHENERKLÄRUNG**
- RECHTSVERBINDL. FESTSETZUNGEN GEMÄß § 9 Abs 1 u 5 BBauG**
- GRENZE DES RÄUMLICHEN GELTUNGSBEREICHES
 - BAUGRENZE
 - STRABENBEGRENZUNGSLINIE
 - NICHT ÜBERBAUBARE GRUNDSTÜCKSFLÄCHE
 - STRABENVERKEHRSFLÄCHE
 - WA ALLGEM. WOHNGEBIET.
 - O OFFENE BAUWEISE
 - Z-II ZAHL DER VOLLGESCHOSSE ALS HÖCHSTGRENZE
 - GRZ GRUNDFLÄCHENZAHL
 - GFZ GESCHOSSFLÄCHENZAHL

WA O Z = II GRZ = 0,3 GFZ = 0,6

BESCHNEINIGUNG
Es wird bescheinigt, daß dieser Plan vermessungstechnisch einwandfrei ist und daß sich die eingetragene Planung eindeutig in die Örtlichkeit übertragen läßt.

SYKE, den 2. Dez. 1966
KATASTERAMT
H. H. m.
Verm. Ob. Rat

VERMERK
Dem/Per Landkreis Grafschaft Hoya
in Syke ist die Vervielfältigung unter den mit Schreiben vom 23.6.66 anerkannten Bedingungen gestattet worden.
SYKE, den 27. Juni 1966
KATASTERAMT
JA
H. H. m.

(L.S.) Dieser Bebauungsplan darf als Lageplan zum Bauantrag nicht verwendet werden, da der Einmessungsantrag für das Bauvorhaben nicht gestellt ist.
Katasteramt SYKE: Gebühren: DM 305,- siehe besondere Abrechng.
Kost. Buch Nr. 166-11

BESCHLOSSEN
gemäß § 10 des Bundesbaugesetzes vom 23.6.1960 von der Stadt-/Gemeinde Leeste als Satzung.
Leeste den 22. DEZ. 1966
Klaus Kreyer
Bürgermeister Gemeindefaktor

GENEHMIGT
gemäß § 11 des Bundesbaugesetzes vom 23.6.1960.
HANNOVER, den 12.4.67
DER REGIERUNGSPRÄSIDENT
H VI - Nr. 525/66
Im Auftrage
Holm
Regierungs- und Baureferat
BASS,

BEKANNTGEMACHT
gemäß § 12 des Bundesbaugesetzes vom 23.6.1960.
2806 Leeste den 10. JUNI 1967
Der Gemeindefaktor
Kreyer
Stadt-/Gemeindefaktor

VERBINDLICHER BAULEITPLAN (BEBAUUNGSPLAN) nach § 9 in Verbindung mit § 30 BBauG	
Gem. Nr. <u>67</u>	Gemeinde <u>LEESTE</u>
Plan-Nr. <u>34</u>	Beb.-Plan AM SCHMALEN BRUCH
BEARBEITET SYKE, den <u>23.11.66</u>	LANDKREIS GRAFSCHAFT HOYA ABT. VI PL ORTSPLANUNG
Maßstab: <u>1:100</u>	LS
Blattgröße: <u>A 2</u>	
Gezeichnet: <i>G. H.</i>	
Gesehen: <i>H. H.</i>	
Geändert:	KREISOBERBAURAT