
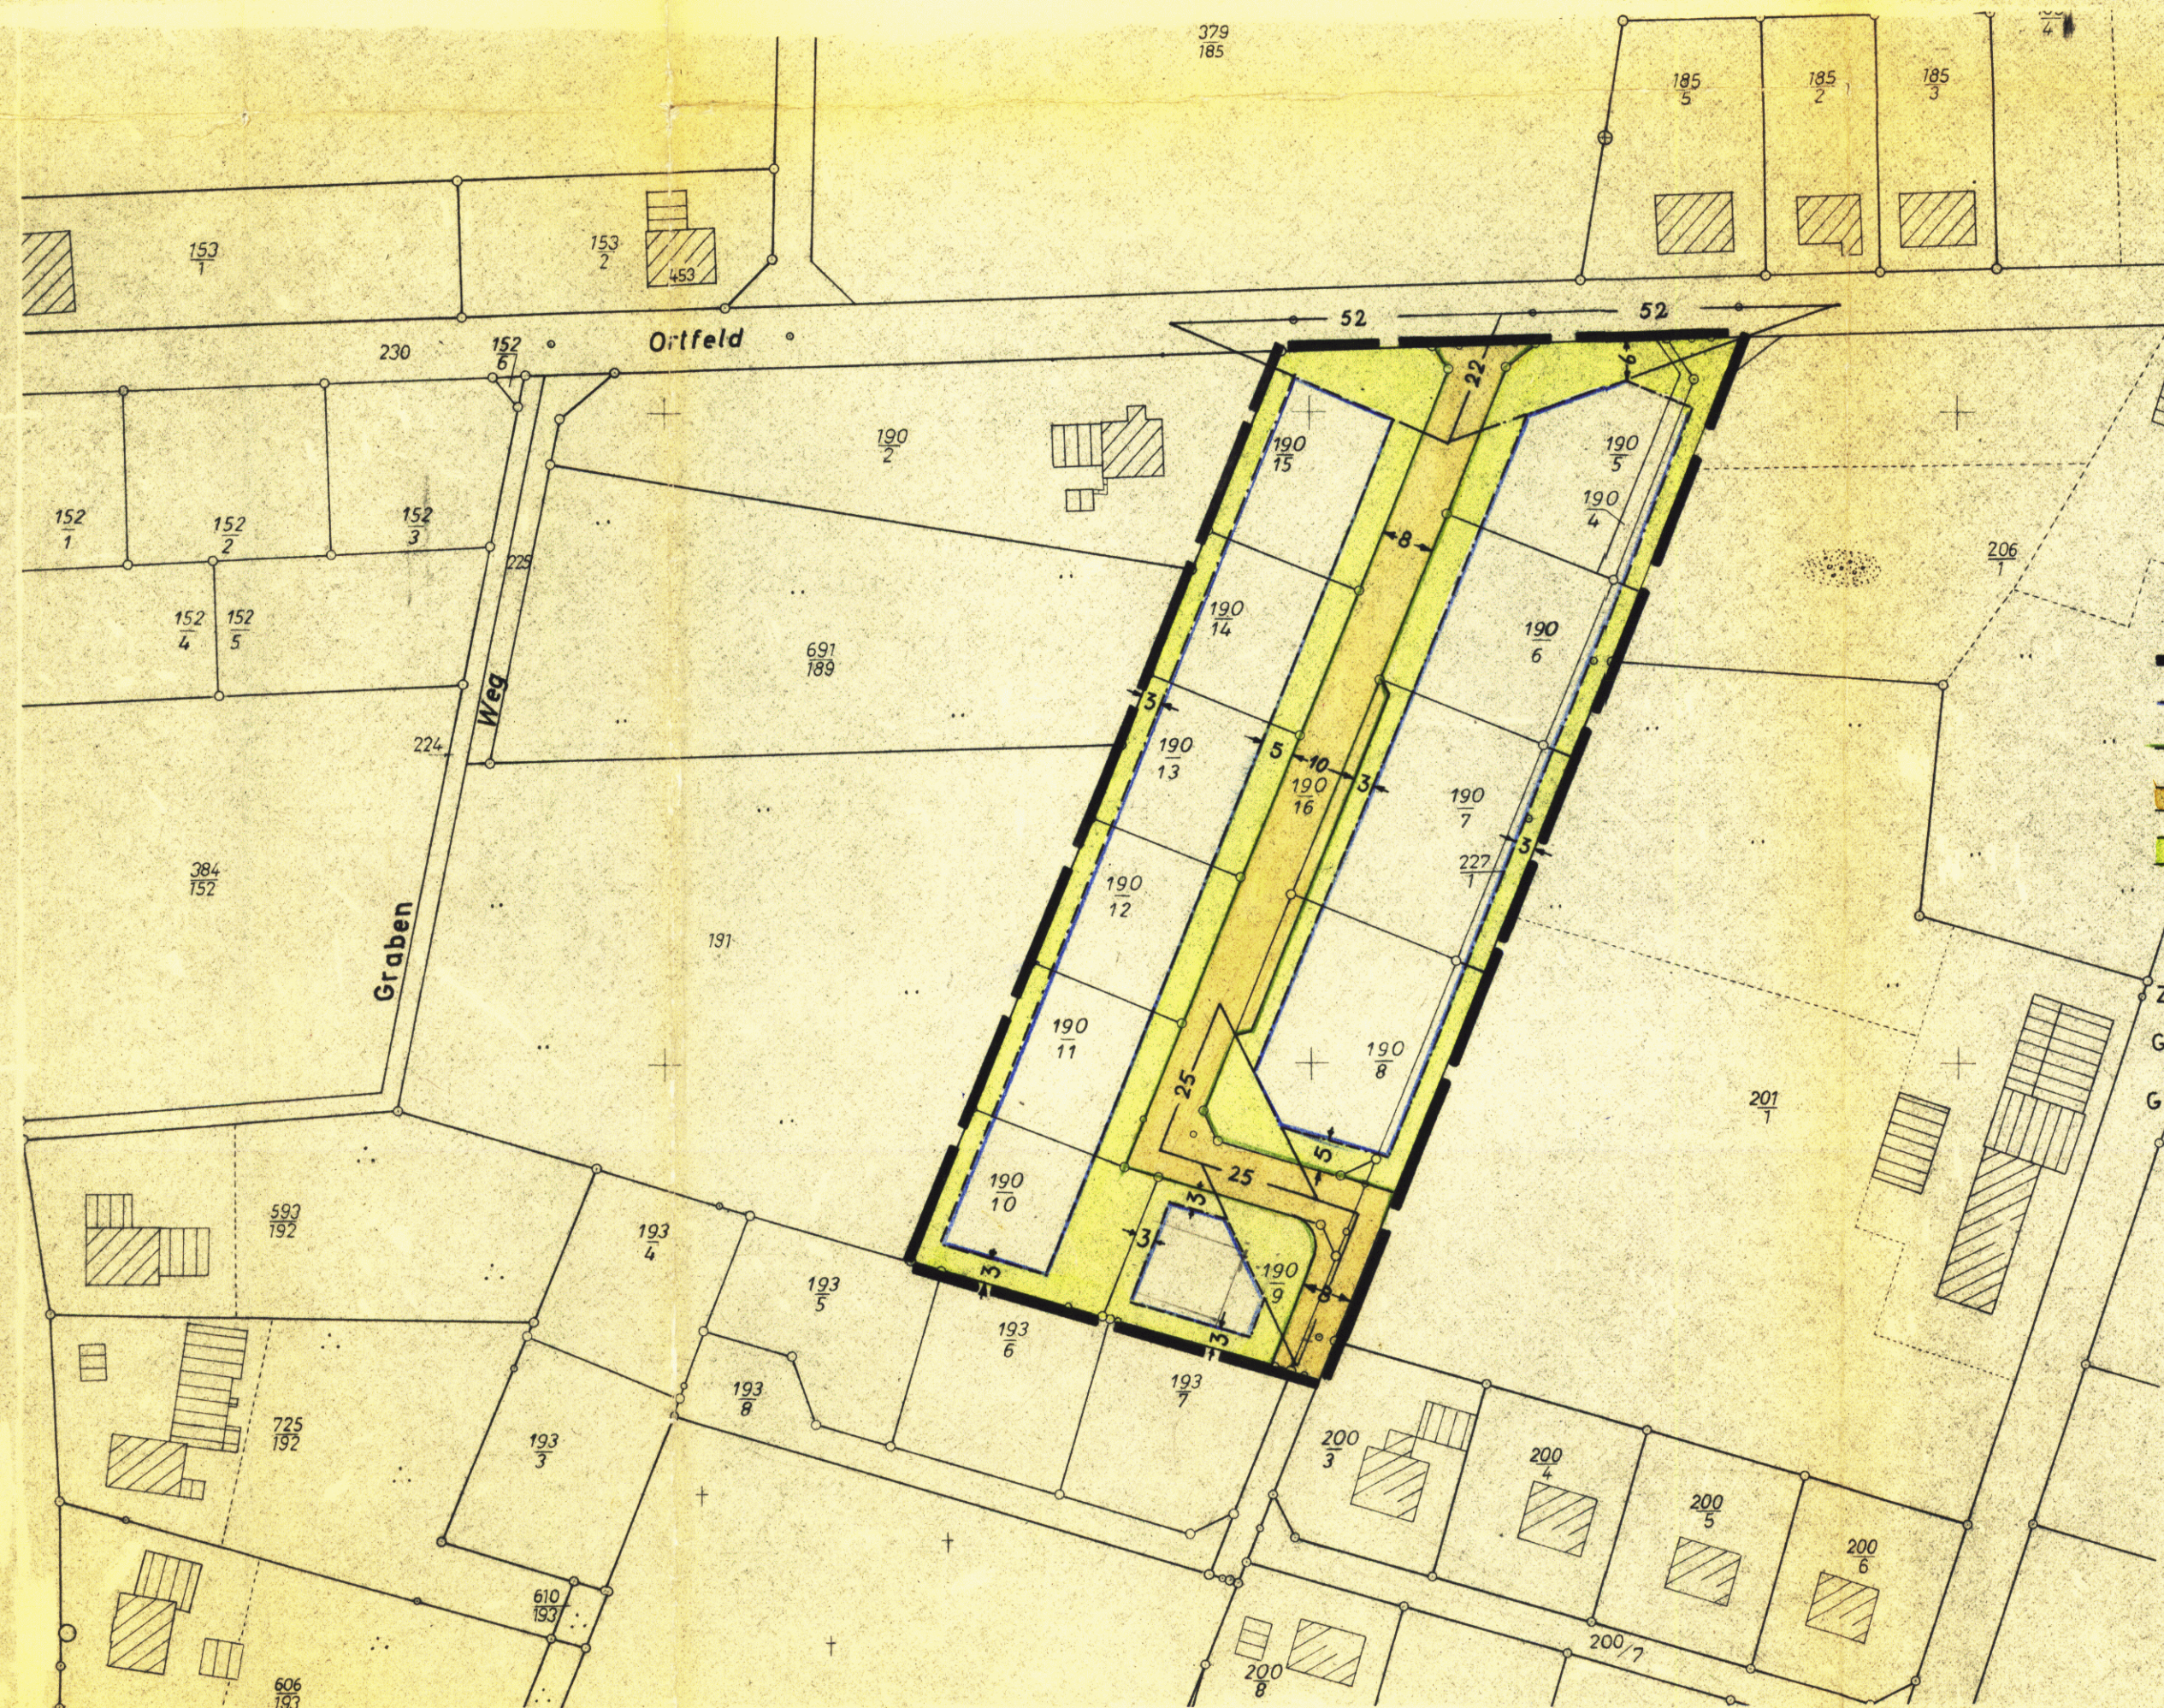


Landkreis Grafschaft Hoya
Gemeinde Leeste
Flur 8
Maßstab 1:1000 (RK 8873 C)

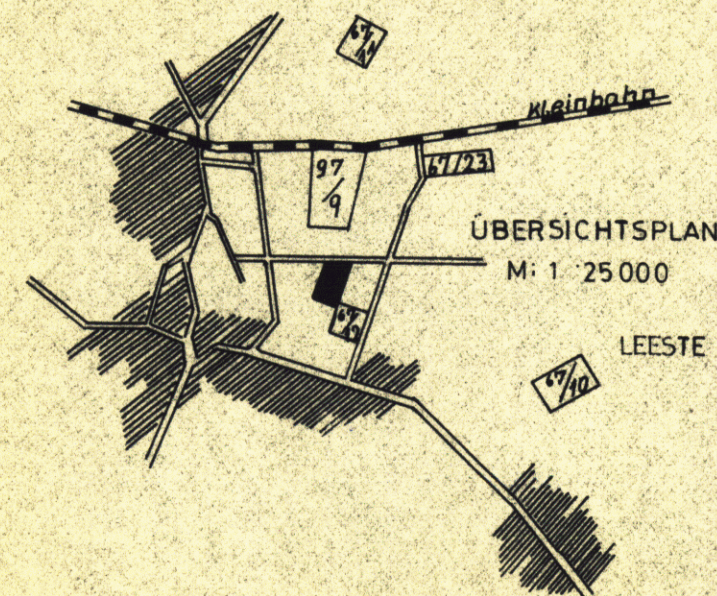

- FARBEN UND ZEICHENERKLÄRUNG**
RECHTSVERBINDL. FESTSETZUNGEN GEMÄß § 9 ABS. 1 U § 5 BBAUG
- GRENZE DES RAUML. GELTUNGSBEREICHES
 - BAUGRENZE
 - STRASSENBEGRENZUNGSLINIE
 - STRASSENVERKEHRSFLÄCHE
 - NICHTÜBERBAUBARE GRUNDSTÜCKSFLÄCHE
 - WA ALLGEM. WOHN GEBIET
 - O OFFENE BAUWEISE
 - Z II ZAHL DER VOLLGESCHOSSE ALS HÖCHSTGRENZE
 - GR Z GRUNDFLÄCHENZAHL
 - GF Z GESCHOSSFLÄCHENZAHL

WA O Z=II GRZ=0,3 GFZ=0,5

BESCHEINIGUNG

Es wird bescheinigt, daß dieser Plan vermessungstechnisch einwandfrei ist und daß sich die eingetragene Planung eindeutig in die Örtlichkeit übertragen läßt.



SYKE, den 5. Dez. 1966

KATASTERAMT

Verm. Ob. Rat

VERMERK

Dem/Der Landkreis Grafschaft Hoya in Syke ist die Vervielfältigung unter den mit Schreiben vom 7. 11. 1966 anerkannten Bedingungen gestattet worden.

SYKE, den 10. Nov. 1966

KATASTERAMT
JA

(L.S.) Dieser Bebauungsplan darf als Lageplan zum Bauantrag nicht verwendet werden, da der Einmessungsantrag für die Bauvorhaben nicht gestellt ist. siehe besondere Abrechnung.
Katasteramt SYKE: Gebühren: DM Pfg
Kost. Buch Nr. 467/66 - 11

BESCHLOSSEN

gemäß § 10 des Bundesbaugesetzes vom 23.6.1960 von der Stadt/Gemeinde Leeste als Satzung.


Leeste, den 22. DEZ. 1966



Bürgermeister
Gemeindedirektor

GENEHMIGT

gemäß § 11 des Bundesbaugesetzes vom 23.6.1960.

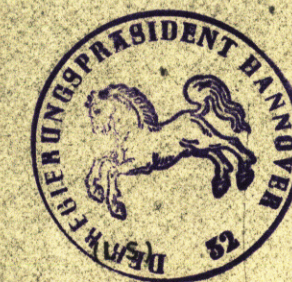

HANNOVER, den 12. 4. 67
DER REGIERUNGSPRÄSIDENT
H VI - Nr. 28/67
im Auftrage
Regierungs- und Baurat
BAU.

BEKANNTGEMACHT

gemäß § 12 des Bundesbaugesetzes vom 23.6.1960.

2806 Leeste, den 22. JUNI 1967



Stadt/Gemeindedirektor

VERBINDLICHER BAULEITPLAN (BEBAUUNGSPLAN)
nach § 9 in Verbindung mit § 30 BBAUG

Gem. Nr. 67	Gemeinde LEESTE
Plan-Nr. 41	Beb.-Plan: ORTFELD IV
BEARBEITET SYKE, den 28.11.66.	LANDKREIS GRAFSCHAFT HOYA ABT. VI PL. ORTSPLANUNG
Maßstab: 1:1000	L.S.
Blattgröße: A 2	Gezeichnet: <i>[Signature]</i>
Gesehen: ☒	Geändert: ☐
	KREISOBERBAURAT