


Landkreis Grafschaft Hoya
Gemarkung Sudweyhe
Flur 12 (RK 9272 B)
Maßstab 1:1000

FARBEN- UND ZEICHENERKLÄRUNG
RECHTSVERBINDL. FESTSETZUNGEN GEMÄSS § 9 ABS. 1 u. 5 BBAUG

- GRENZE DES RÄUMLICHEN GELTUNGSBEREICHES
- BAUGRENZE
- STRASSENABGRENZUNGSLINIE
- NICHT ÜBERBAUBARE GRUNDSTÜCKSFLÄCHE
- STRASSENVERKEHRSFLÄCHE
- WA ALLGEMEINES WOHNGEBIET
- GE GEWERBEGEBIET
- O OFFENE BAUWEISE
- Z II ZAHL DER VOLLGESCHOSSE ALS HÖCHSTGRENZE
- GRZ GRUNDFLÄCHENZAHL
- GFZ GESCHOSSFLÄCHENZAHL
- ABGRENZUNG ZWISCHEN GEBIETEN UNTERSCHIEDL. NUTZUNG
- △ UMFORMERSTATION
- OBERIRDISCHE VERSORGUNGSLEITUNG (ELT)

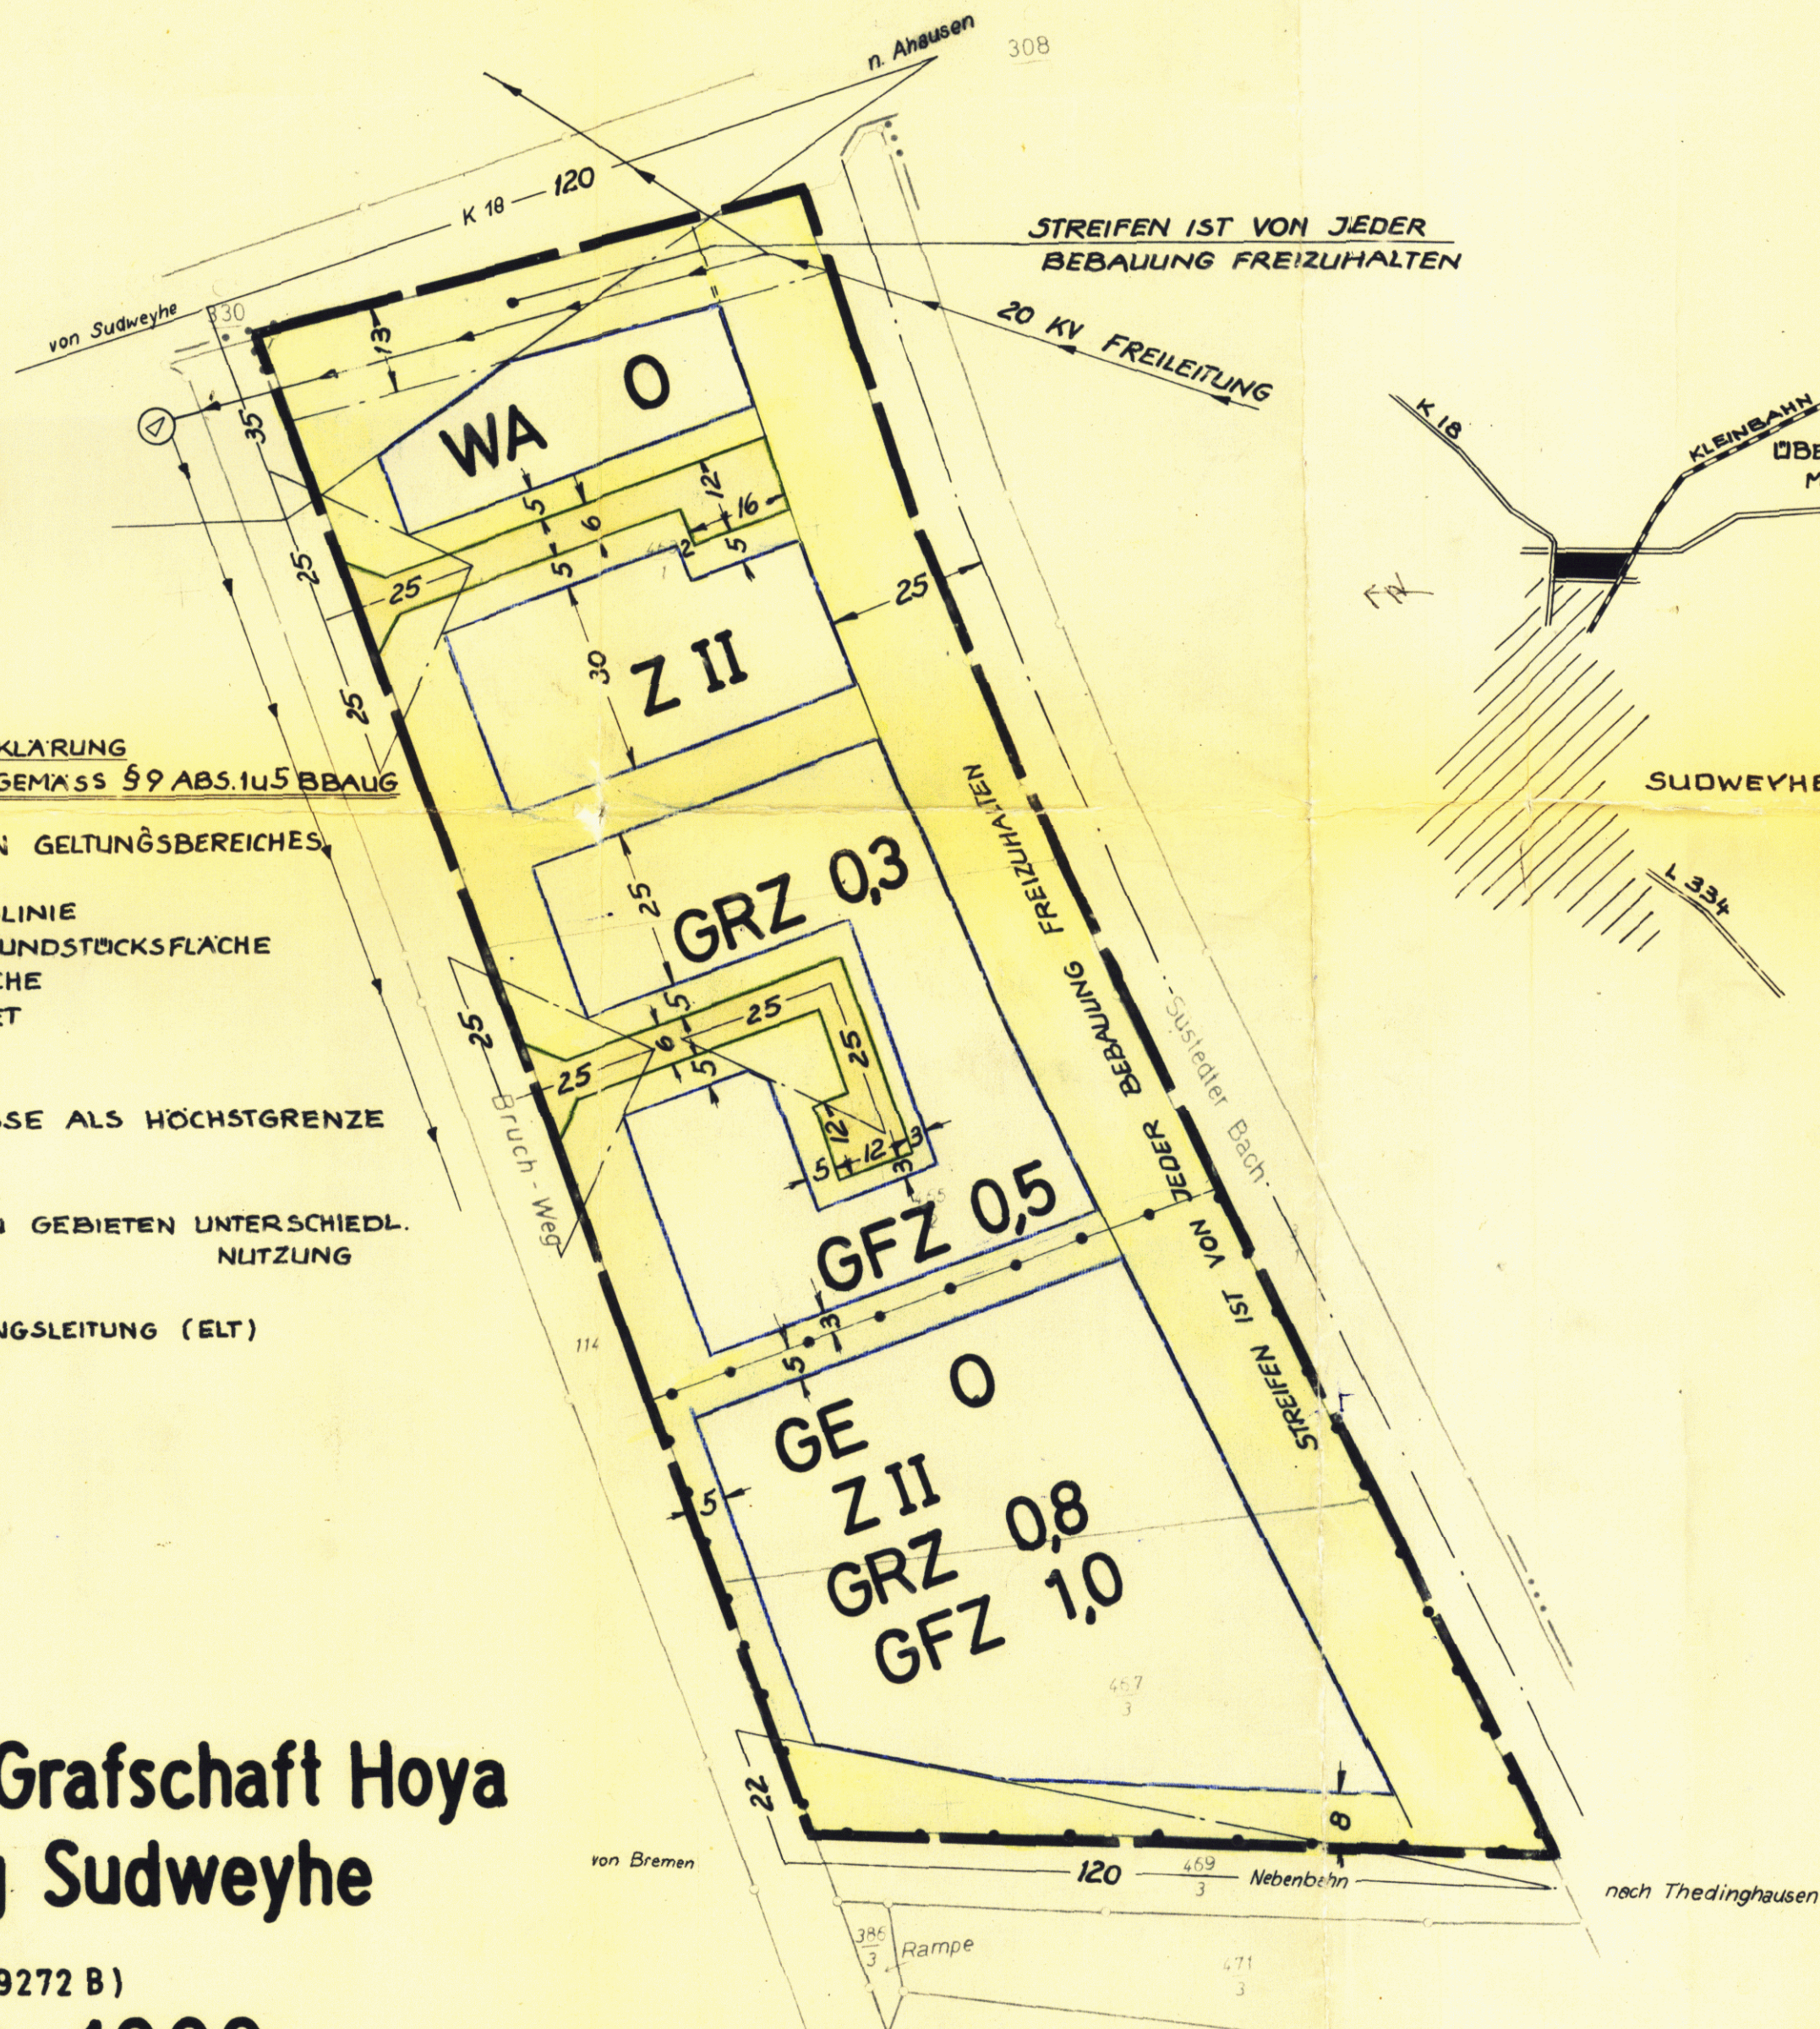

BESCHEINIGUNG

Es wird bescheinigt, daß dieser Plan vermessungstechnisch einwandfrei ist und daß sich die eingetragene Planung eindeutig in die Örtlichkeit übertragen läßt.



SYKE, den 4. Jan. 1967
KATASTERAMT

Verm. Ob. Rat

VERMERK
in Syke
Dem/Der Landkreis Grafschaft Hoya
ist die Vervielfältigung unter den mit
Schreiben vom 8.7.66 anerkannten Bedingungen gestattet
worden.

SYKE, den 11. Juli 1966

KATASTERAMT
J.A. Kubiak

(L.S.) Dieser Bebauungsplan darf als Lageplan zum Bauantrag nicht
verwendet werden, da der Einmessungsantrag für das Bauvorhaben
nicht gestellt ist. siehe bes. Abrechnung
Katasteramt SYKE: Gebühren: DM Prö
Kost.Buch Nr. 322 / 66 - 11-

BESCHLOSSEN

gemäß § 10 des Bundesbaugesetzes vom 23.6.1960
von der Stadt/Gemeinde Sudweyhe als Satzung




Sudweyhe, den 16. 12. 1966

Bürgermeister Gemeindedirektor

GENEHMIGT

gemäß § 11 des Bundesbaugesetzes vom 23.6.1960.

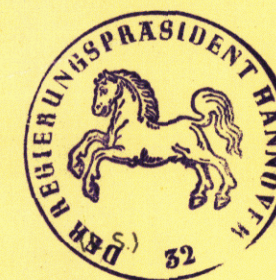

HANNOVER, den 16. 10. 1968

DER REGIERUNGSPRÄSIDENT

Im Auftrage

Reinhold v. d. ...

BEKANNTGEMACHT

gemäß § 12 des Bundesbaugesetzes vom 23.6.1960.

Sudweyhe, den 16. 12. 1966



gez. Bencke
Gemeindedirektor

VERBINDLICHER BAULEITPLAN (BEBAUUNGSPLAN) nach § 9 in Verbindung mit § 30 BBAUG	
Gem. Nr. 98	Gemeinde SUDWEYHE
Plan-Nr. 9	Beb.-Plan „STUBBENWIESE“
BEARBEITET SYKE, den 28.10.66	LANDKREIS GRAFSCHAFT HOYA ABT. VI PL - ORTSPLANUNG
Maßstab : 1:1000	 KREISOBERBAURAT
Blattgröße:	
Gezeichnet:	
Gesehen:	
Geändert:	