


Landkreis Grafschaft Hoya
Gemeinde Sudweyhe
Flur 19 (RK 9069 A,B,D)
Maßstab 1:1000

- FARBEN UND ZEICHENERKLÄRUNG
- RECHTSVERBINDL. FESTSETZUNGEN GEMÄß § 9 ABS 1 U 5 BBauG
 - GRENZE DES RAUMLICHEN GELTUNGSBEREICHES
 - BAULINIE
 - BAUGRENZE
 - STRASSENABGRENZUNGSLINIE
 - STRASSENVERKEHRSFLÄCHE
 - NICHTÜBERBAUBARE GRUNDSTÜCKSFLÄCHE
 - PARKANLAGE
 - KINDERSPIELPLATZ
 - WA ALLGEMEINES WOHNGEBIET
 - O OFFENE BAUWEISE
 - Z: II ZAHL DER VOLLGESCHOSSE ALS HÖCHSTGRENZE
 - GRZ GRUNDFLÄCHENZAHL
 - GFZ GESCHOSSFLÄCHENZAHL
 - OBERIRDISCHE LEITUNG (20 KV LEITUNG)

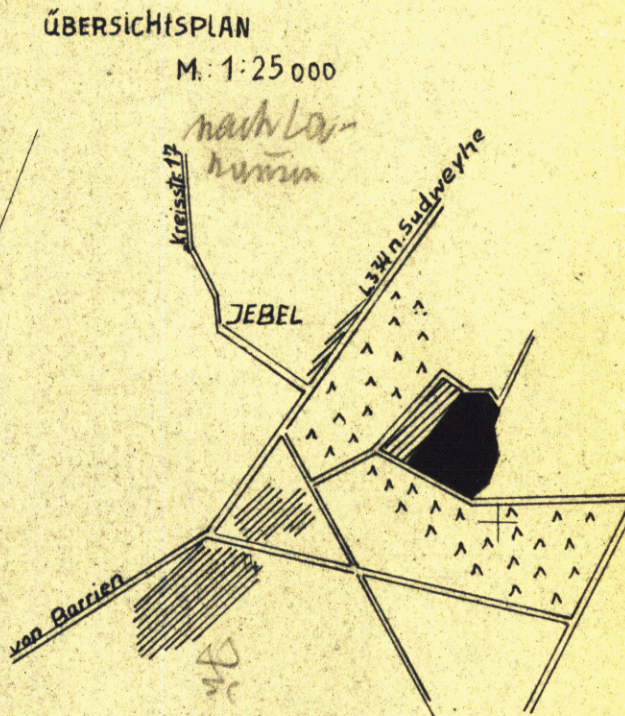

BESCHEINIGUNG

Es wird bescheinigt, daß dieser Plan vermessungstechnisch einwandfrei ist und daß sich die eingetragene Planung eindeutig in die Örtlichkeit übertragen läßt.

SYKE, den 26. Juli 1966
KATASTERAMT

(L.S.)

gez. Unterschrift
Verm. Ob. Rat

VERMERK

Dem /Der Landkreis Grafschaft Hoya in Syke ist die Vervielfältigung unter den mit Schreiben vom 19.7.66 anerkannten Bedingungen gestattet worden.

SYKE, den 21.7.66

(L.S.)

Dieser Bebauungsplan darf als Lageplan zum Bauantrag nicht verwendet werden, da der Einmessungsantrag für das Bauvorhaben nicht gestellt ist.
Katasteramt SYKE: Gebühren: s. bes. Abrechnung
Kost. Buch Nr. 332.166-11

BESCHLOSSEN


gemäß § 10 des Bundesbaugesetzes vom 23.6.1960 von der Stadt/Gemeinde Sudweyhe als Satzung.

Sudweyhe, den 30. AUG. 1966



GENEHMIGT

gemäß § 11 des Bundesbaugesetzes vom 23.6.1960.

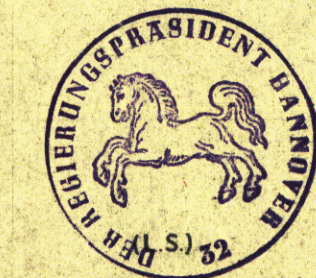

HANNOVER, den 16. 12. 66

DER REGIERUNGSPRÄSIDENT
H VI - Nr. 586/65

Im Auftrage
Oberbaurat

BEKANNTGEMACHT

gemäß § 12 des Bundesbaugesetzes vom 23.6.1960.

Sudweyhe, den 10. April 1967



Stad-/Gemeindedirektor

VERBINDLICHER BAULEITPLAN (BEBAUUNGSPLAN)
nach § 9 in Verbindung mit § 30 BBauG

Gem. Nr. 98	Gemeinde SUDWEYHE
Plan-Nr. 11	Beb.-Plan HAIDESIEDLUNG
BEARBEITET SYKE, den 26.7.66	LANDKREIS GRAFSCHAFT HOYA ABT. VI PL-ORTSPLANUNG
Maßstab: 1:1000	
Blattgröße:	
Gezeichnet: 26.7.66	
Gelesen:	
Geändert:	
	Christ KREISBAUASSESSOR

WA O Z = II GRZ = 0.3 GFZ = 0.5