



GEPLANTE UMGEBUNGSTRASSE  
GEPLANTE GRÜNZONE  
GEPLANTER BEBAUUNGSVORSCHLAG

10,5  
5

GEPLANTER BEBAUUNGSVORSCHLAG

GARAGEN

GARAGEN

TOES

ZUFAHRT

PARKSTREIFEN  
OBERTHSTRASSE


HEIZHAUS

EDUARD-LEEDE-STRASSE

PEENEMÜNDERSTRASSE

RÜDELSTRASSE

GARAGEN

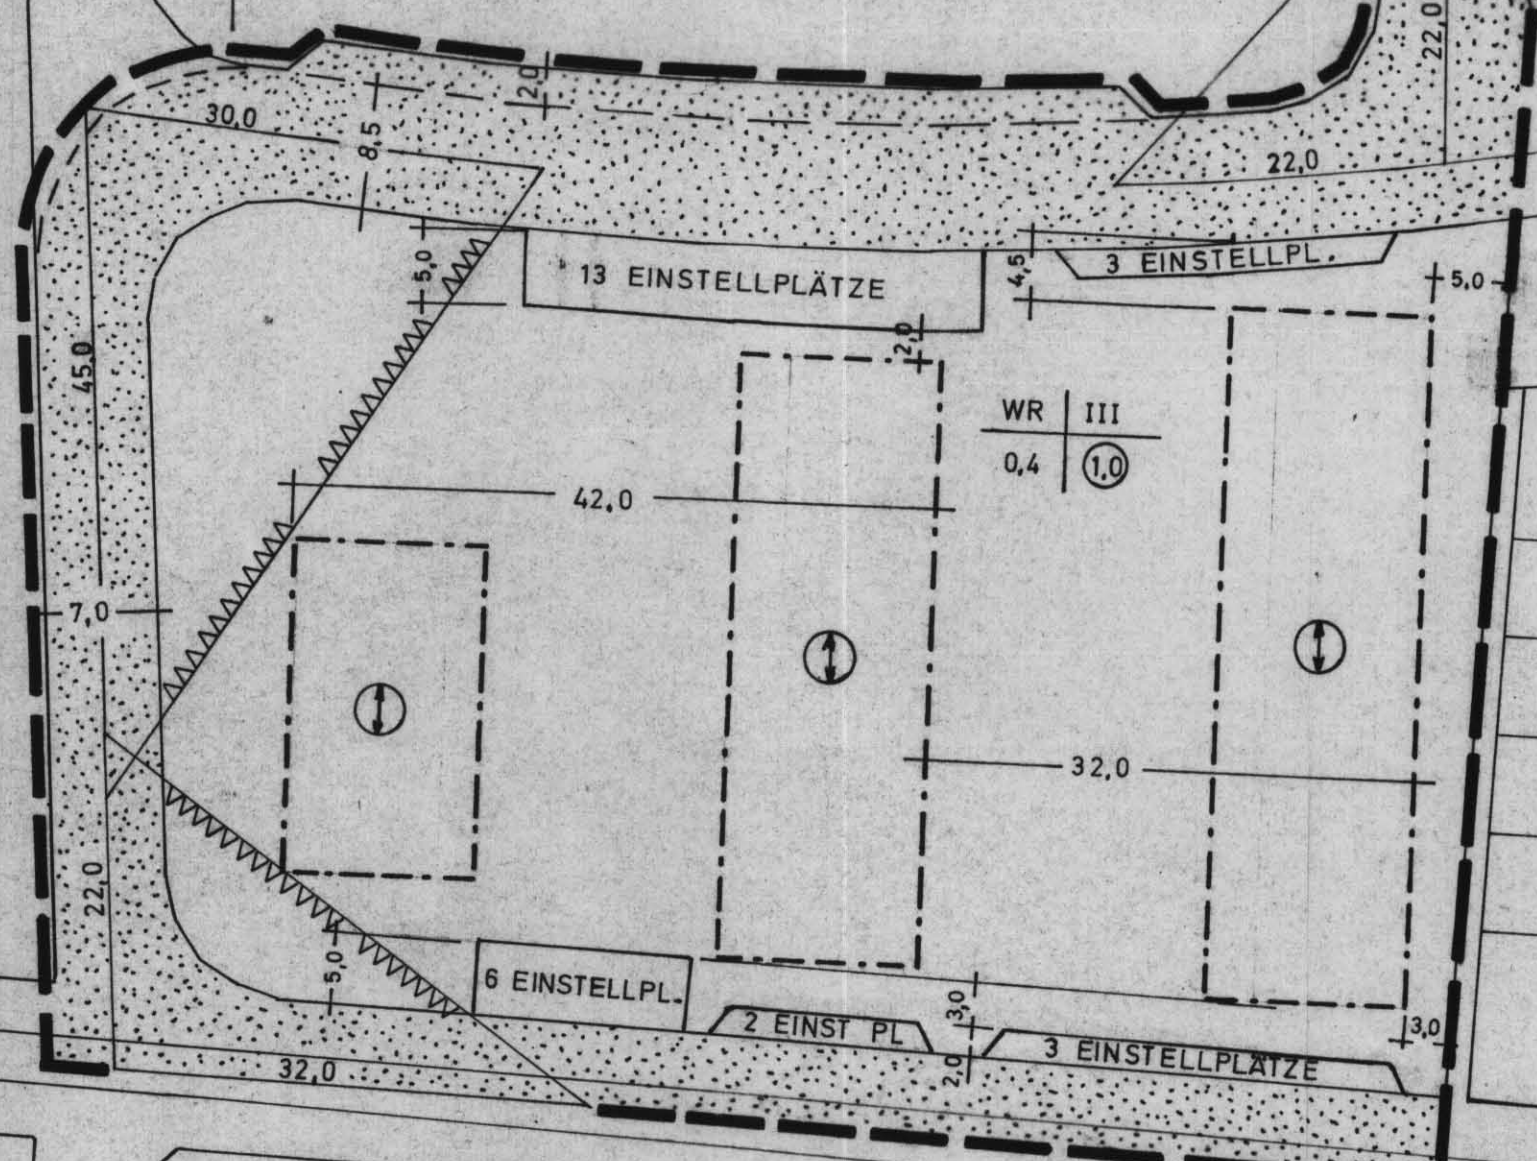

ZEICHENERKLÄRUNG:  
A) VERBINDLICHE FESTSETZUNGEN  
--- GRENZE DES GELTUNGSBEREICHES  
--- BAUGRENZE  
⊙ HAUPTRICHTUNG DER GEBÄUDE  
ART DER NUTZUNG | ZAHL DER GESCHOSSE  
GRUNDFLÄCHENZAHL | GESCHOSSFLÄCHENZAHL  
VERKEHRSLÄCHE  
VON DER BEBAUUNG UND BEPFLANZUNG  
ÜBER 0,8m ÜBER GELÄNDE  
FREIZUHALTENDE GRUNDSTÜCKSFLÄCHE

B) NACHRICHTLICH ÜBERNOMMEN  
--- VERMARKTE EIGENTUMSGRENZE  
--- FAHRBAHNBEGRENZUNGSLINIE  
VORHANDENE WOHNGEBÄUDE

|                                               |                               |
|-----------------------------------------------|-------------------------------|
| LANDKREIS GRAFSCHAFT DIEPHOLZ<br>BAUABTEILUNG |                               |
| VORLAGE: VI-1                                 | VORHABEN:                     |
| BLATTGRÖßE:<br>1,0 x 90                       | BEBAUUNGSPLAN<br>NR.12        |
| BLATT-NR.:                                    | PEENEMÜNDERSTRASSE            |
| MAßSTAB:<br>1:500                             | FÜR DIE GEMEINDE<br>BARNSTORF |
| GEZEICHNET:<br>29.3.69                        | BEARBEITET:<br>[Signature]    |