


Landkreis Grafschaft Hoya
Gemeinde Bassum, Stadt
Gemarkung Bassum, Stadt
Flur 10 RK. Bassum-Hassel IVd + Bassum IIb
Maßstab 1 : 1000

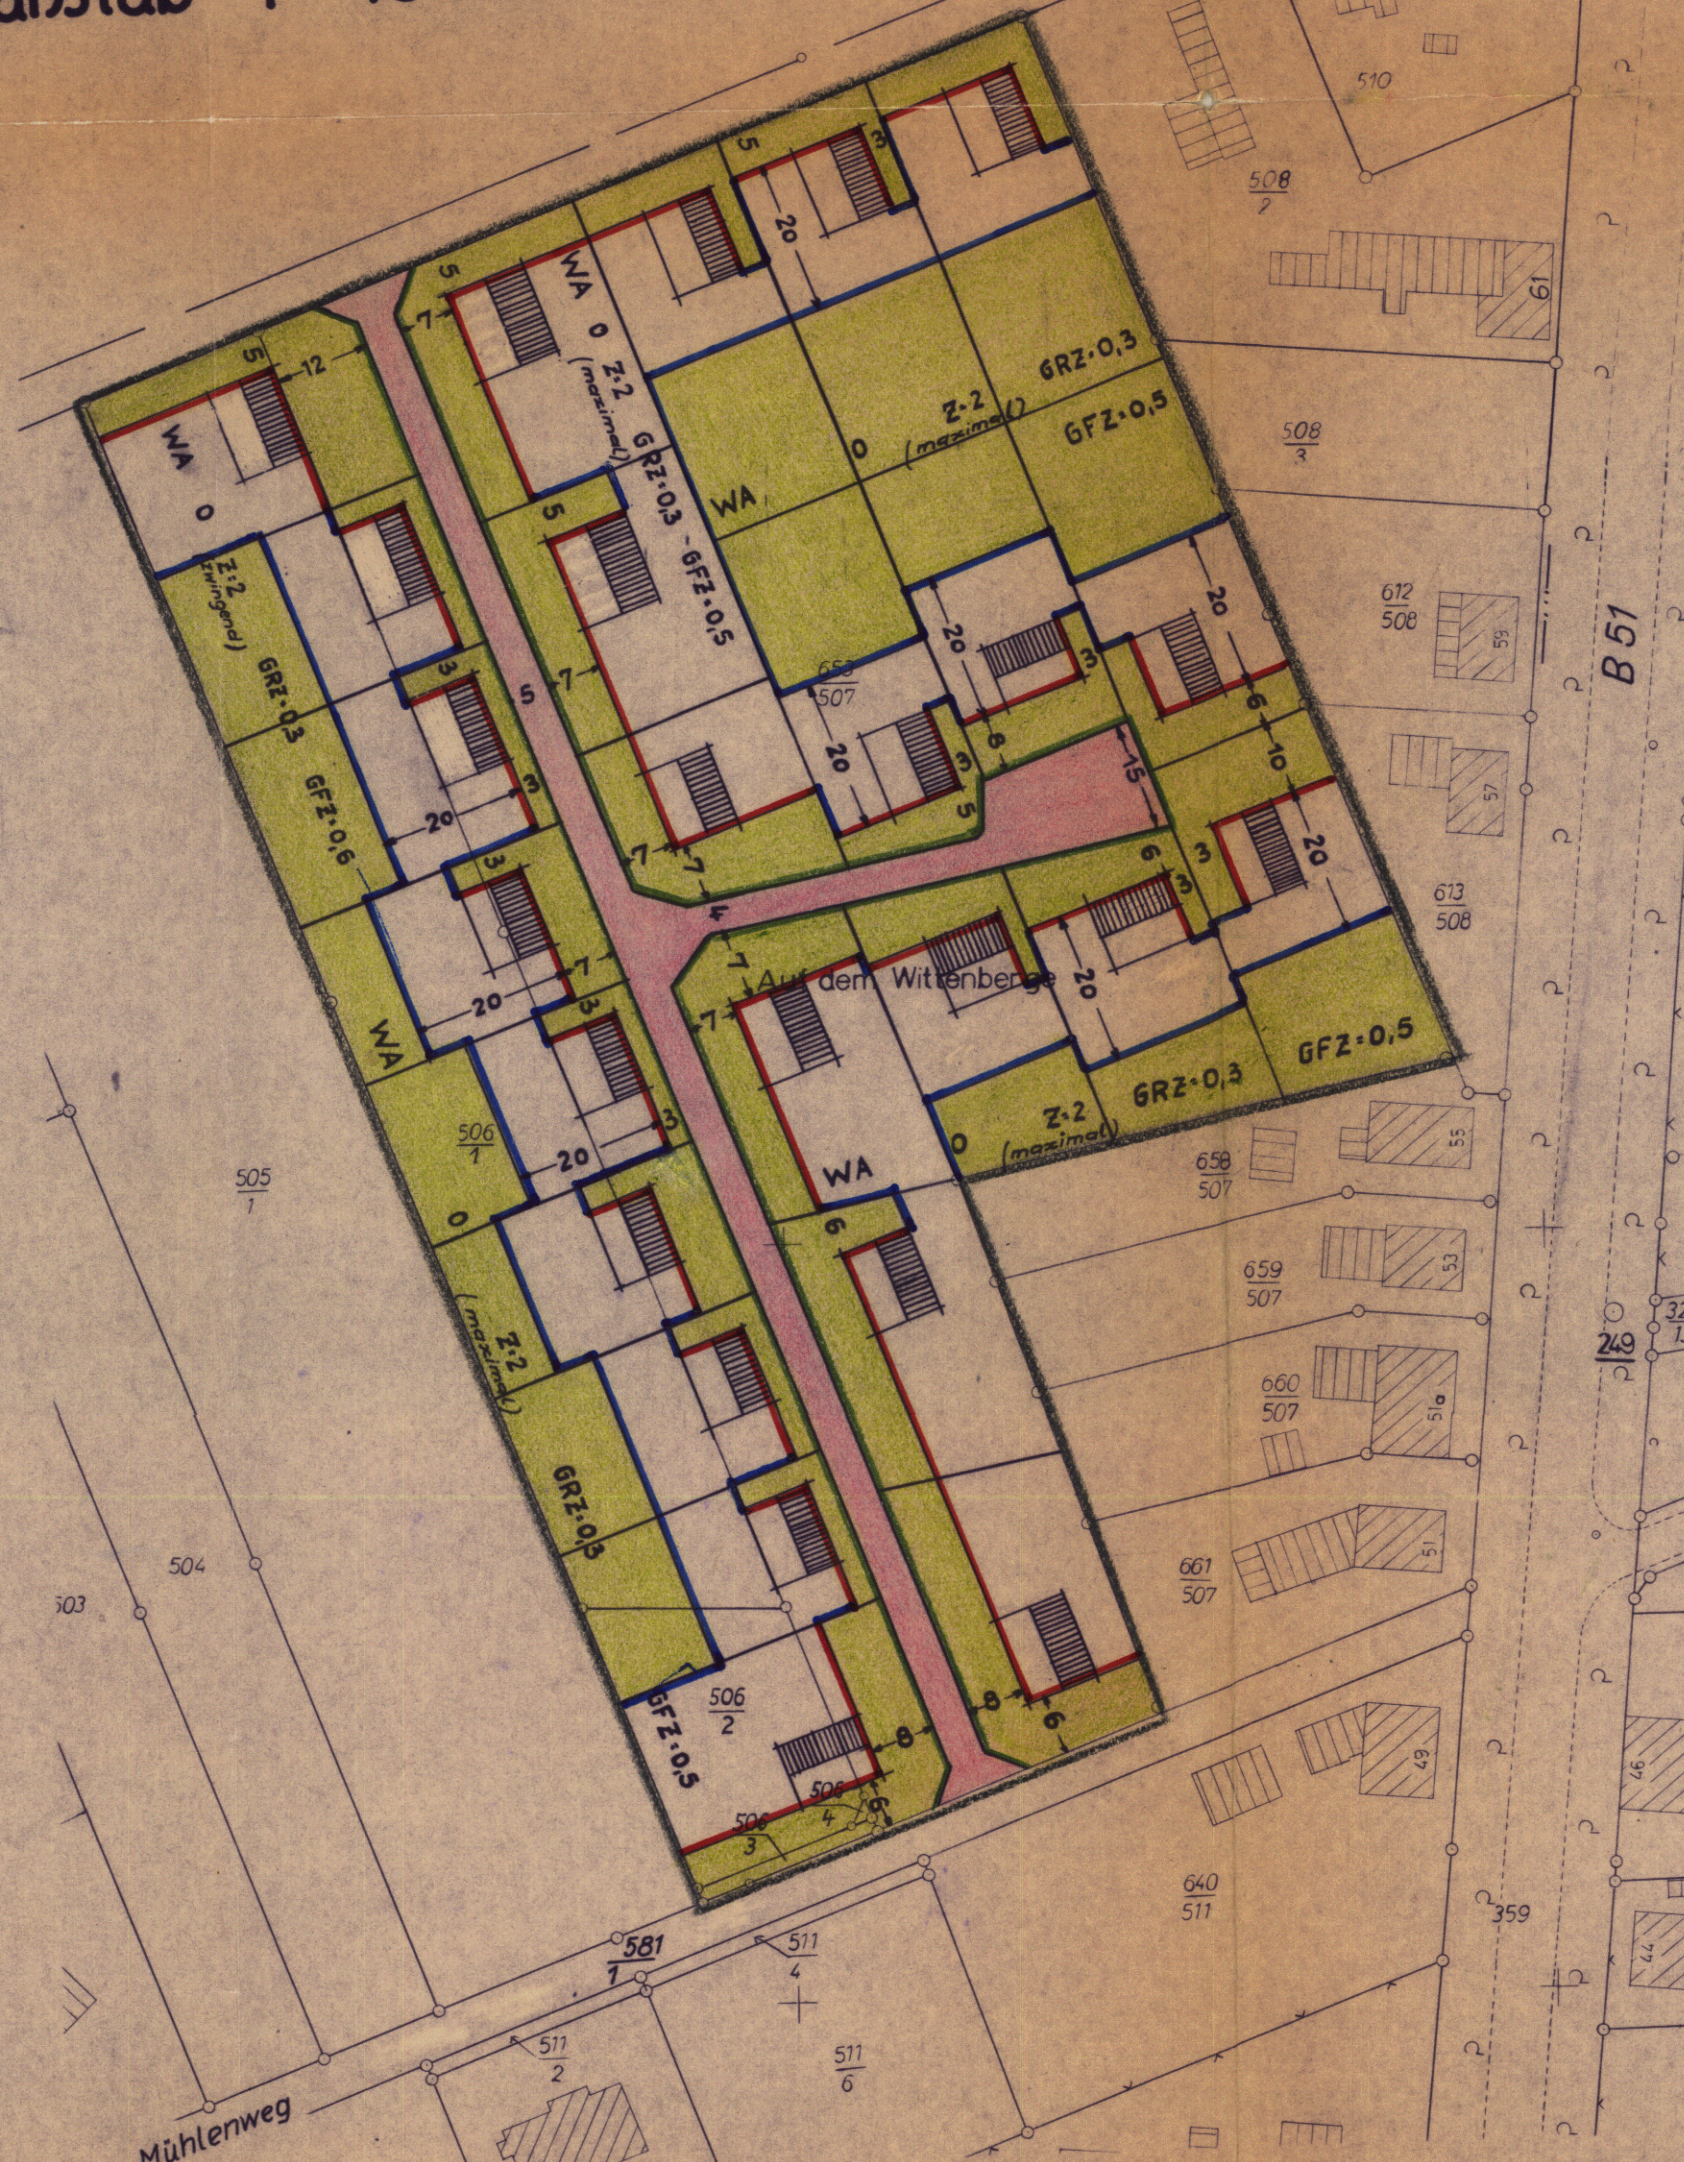

- Farben- und Zeichenerklärung
- Rechtsverbindl. Festsetzungen gemäß § 9 Abs. 1 BBauG
- Grenze des Planbereiches
 - Baulinie
 - Baugrenze
 - Straßenbegrenzungslinie
 - Nicht überbaubare Grundstücksfläche
 - Geplante Straßenfläche
 - WA Allgem. Wohngebiet
 - 0 Offene Bauweise
 - Z Zahl der Vollgeschosse
 - GRZ Grundflächenzahl
 - GFZ Geschosflächenzahl
- Gemäß § 9 Abs. 4 BBauG nachrichtl. über-
nommene, rechtsverbindl. Festsetzungen der
Ortssatzung über Baugestaltung
- Firsttrichtung der Hauptgebäude
- Sonstige Darstellungen (unverbindl.)
- ▨ Vorh. Gebäude
 - Vorh. Grenzen
 - Parzellierungsvorschläge

BESCHEINIGUNG

Es wird bescheinigt, daß dieser Plan vermessungstechnisch einwandfrei ist und daß sich die eingetragene Planung eindeutig in die Örtlichkeit übertragen läßt.

SYKE, den 7. Dez. 1964

KATASTERAMT

gez. Unterschrift
Ob.-Reg.VmRat

(L.S.)

VERMERK

Dem / Der Stadt Bassum ist die Vervielfältigung unter den mit Schreiben vom 4. 8. 62 anerkannten Bedingungen gestattet worden.

SYKE, den 6. August 1962

KATASTERAMT

J.A. *Reg. Verm. Insp.*

Katasteramt SYKE: Gebühren: 73 DM 70 Pfg
Kost. Buch. Nr. 321/62-11

BESCHLOSSEN

gemäß § 10 des Bundesbaugesetzes vom 23.6.1960 von der Stadt / Gemeinde Bassum als Satzung.

Bassum den 3. Juni 1965

Stadtdirektor
Bürgermeister *Stadtdirektor*

GENEHMIGT

gemäß § 11 des Bundesbaugesetzes vom 23.6.1960.

HANNOVER, den 9. 6. 1966

DER REGIERUNGSPRÄSIDENT

VI - Nr. 985/65

Auftrag

Regierungs- und Baurat
Oberbaurat

(L.S.)

BEKANNTGEMACHT

gemäß § 12 des Bundesbaugesetzes vom 23.6.1960.

Bassum den 24. Aug. 1966

Stadtdirektor

VERBINDLICHER BAULEITPLAN (BEBAUUNGSPLAN) nach § 9 in Verbindung mit § 30 BBauG	
Gem. Nr.	Stadt Bassum
Plan-Nr. 1/9	Beb.-Plan Auf dem Wittenberge
für die Bearbeitung Syke, den 4. 12. 64	Landkreis Grafschaft Hoya Abteilung PL-Ortsplanung
Maßstab: 1:1000	L.S. gez. Vollmer Kreisoberbaurat
Blattgröße: A2	
Gezeichnet: <i>Manning</i>	
Gesehen:	
Geändert:	