


M. 1 : 1000

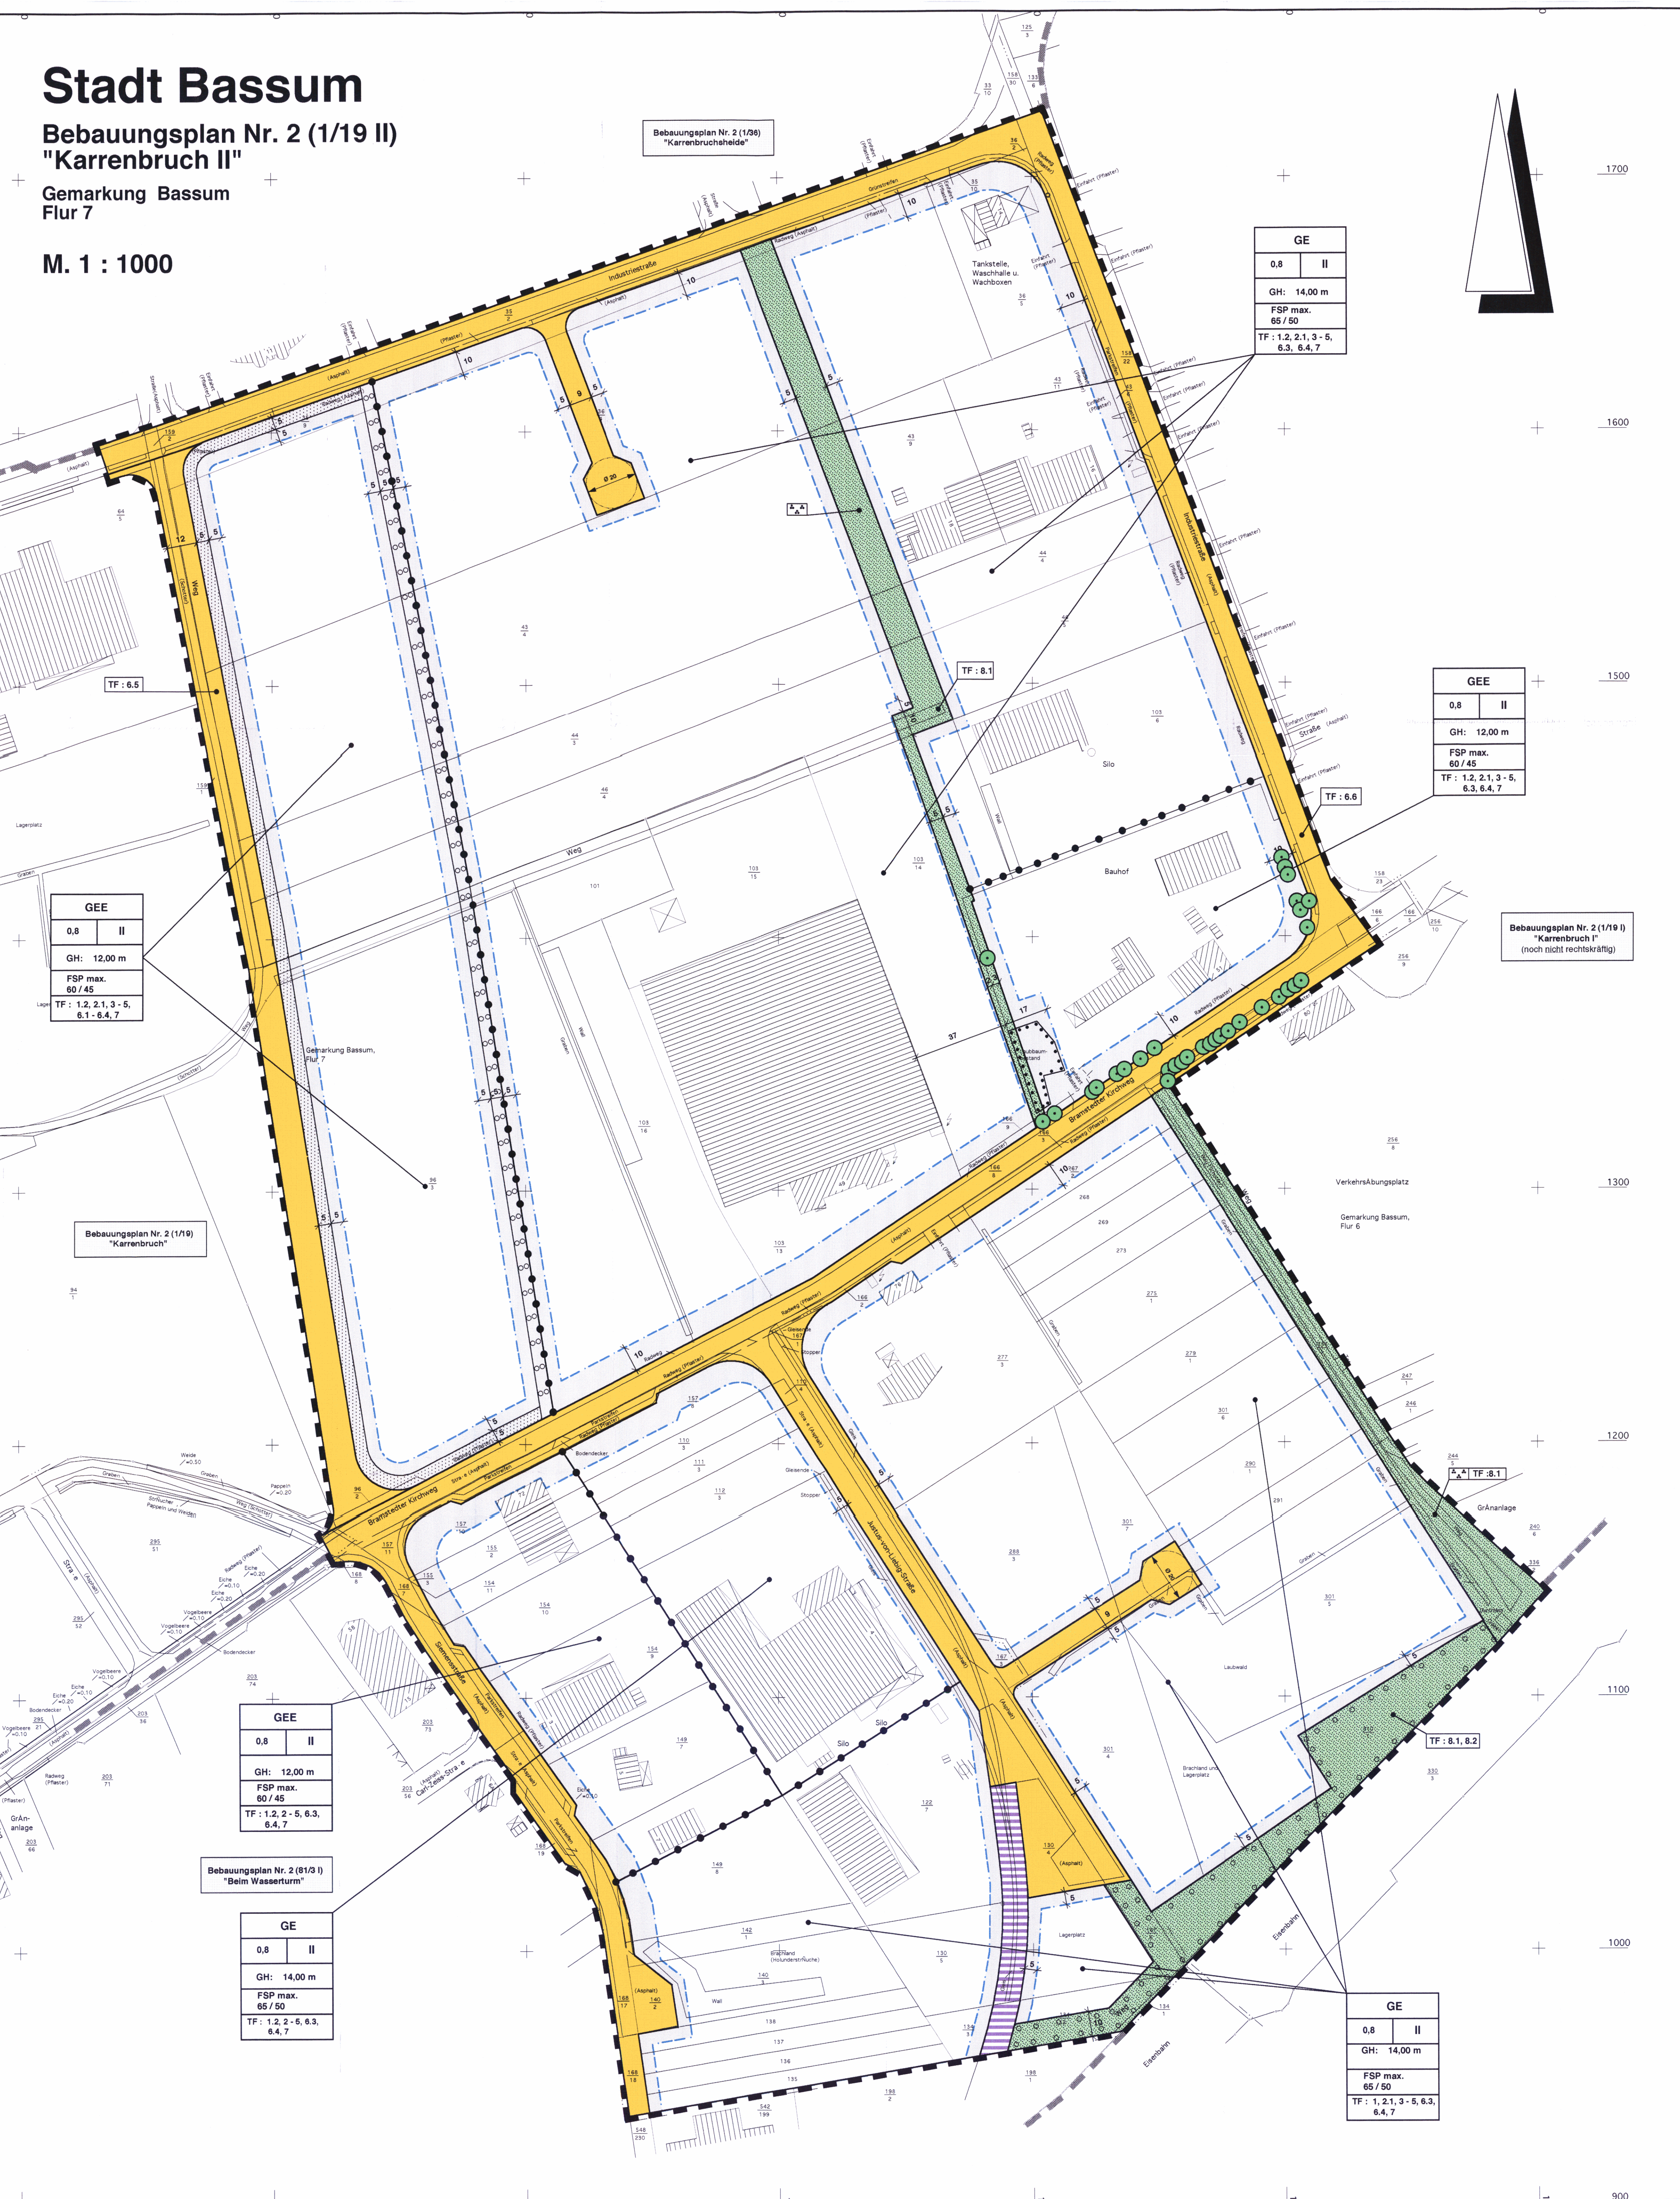

8.2 Die gekennzeichnete öffentliche Grünfläche ist mindestens zu 50 % mit heimischen Laubgehölzen (Pflanzraster 1,5 x 1,5 m) zu bepflanzen.

M. 1 : 1000

M. 1 : 1000