


1398/63
15.5.63

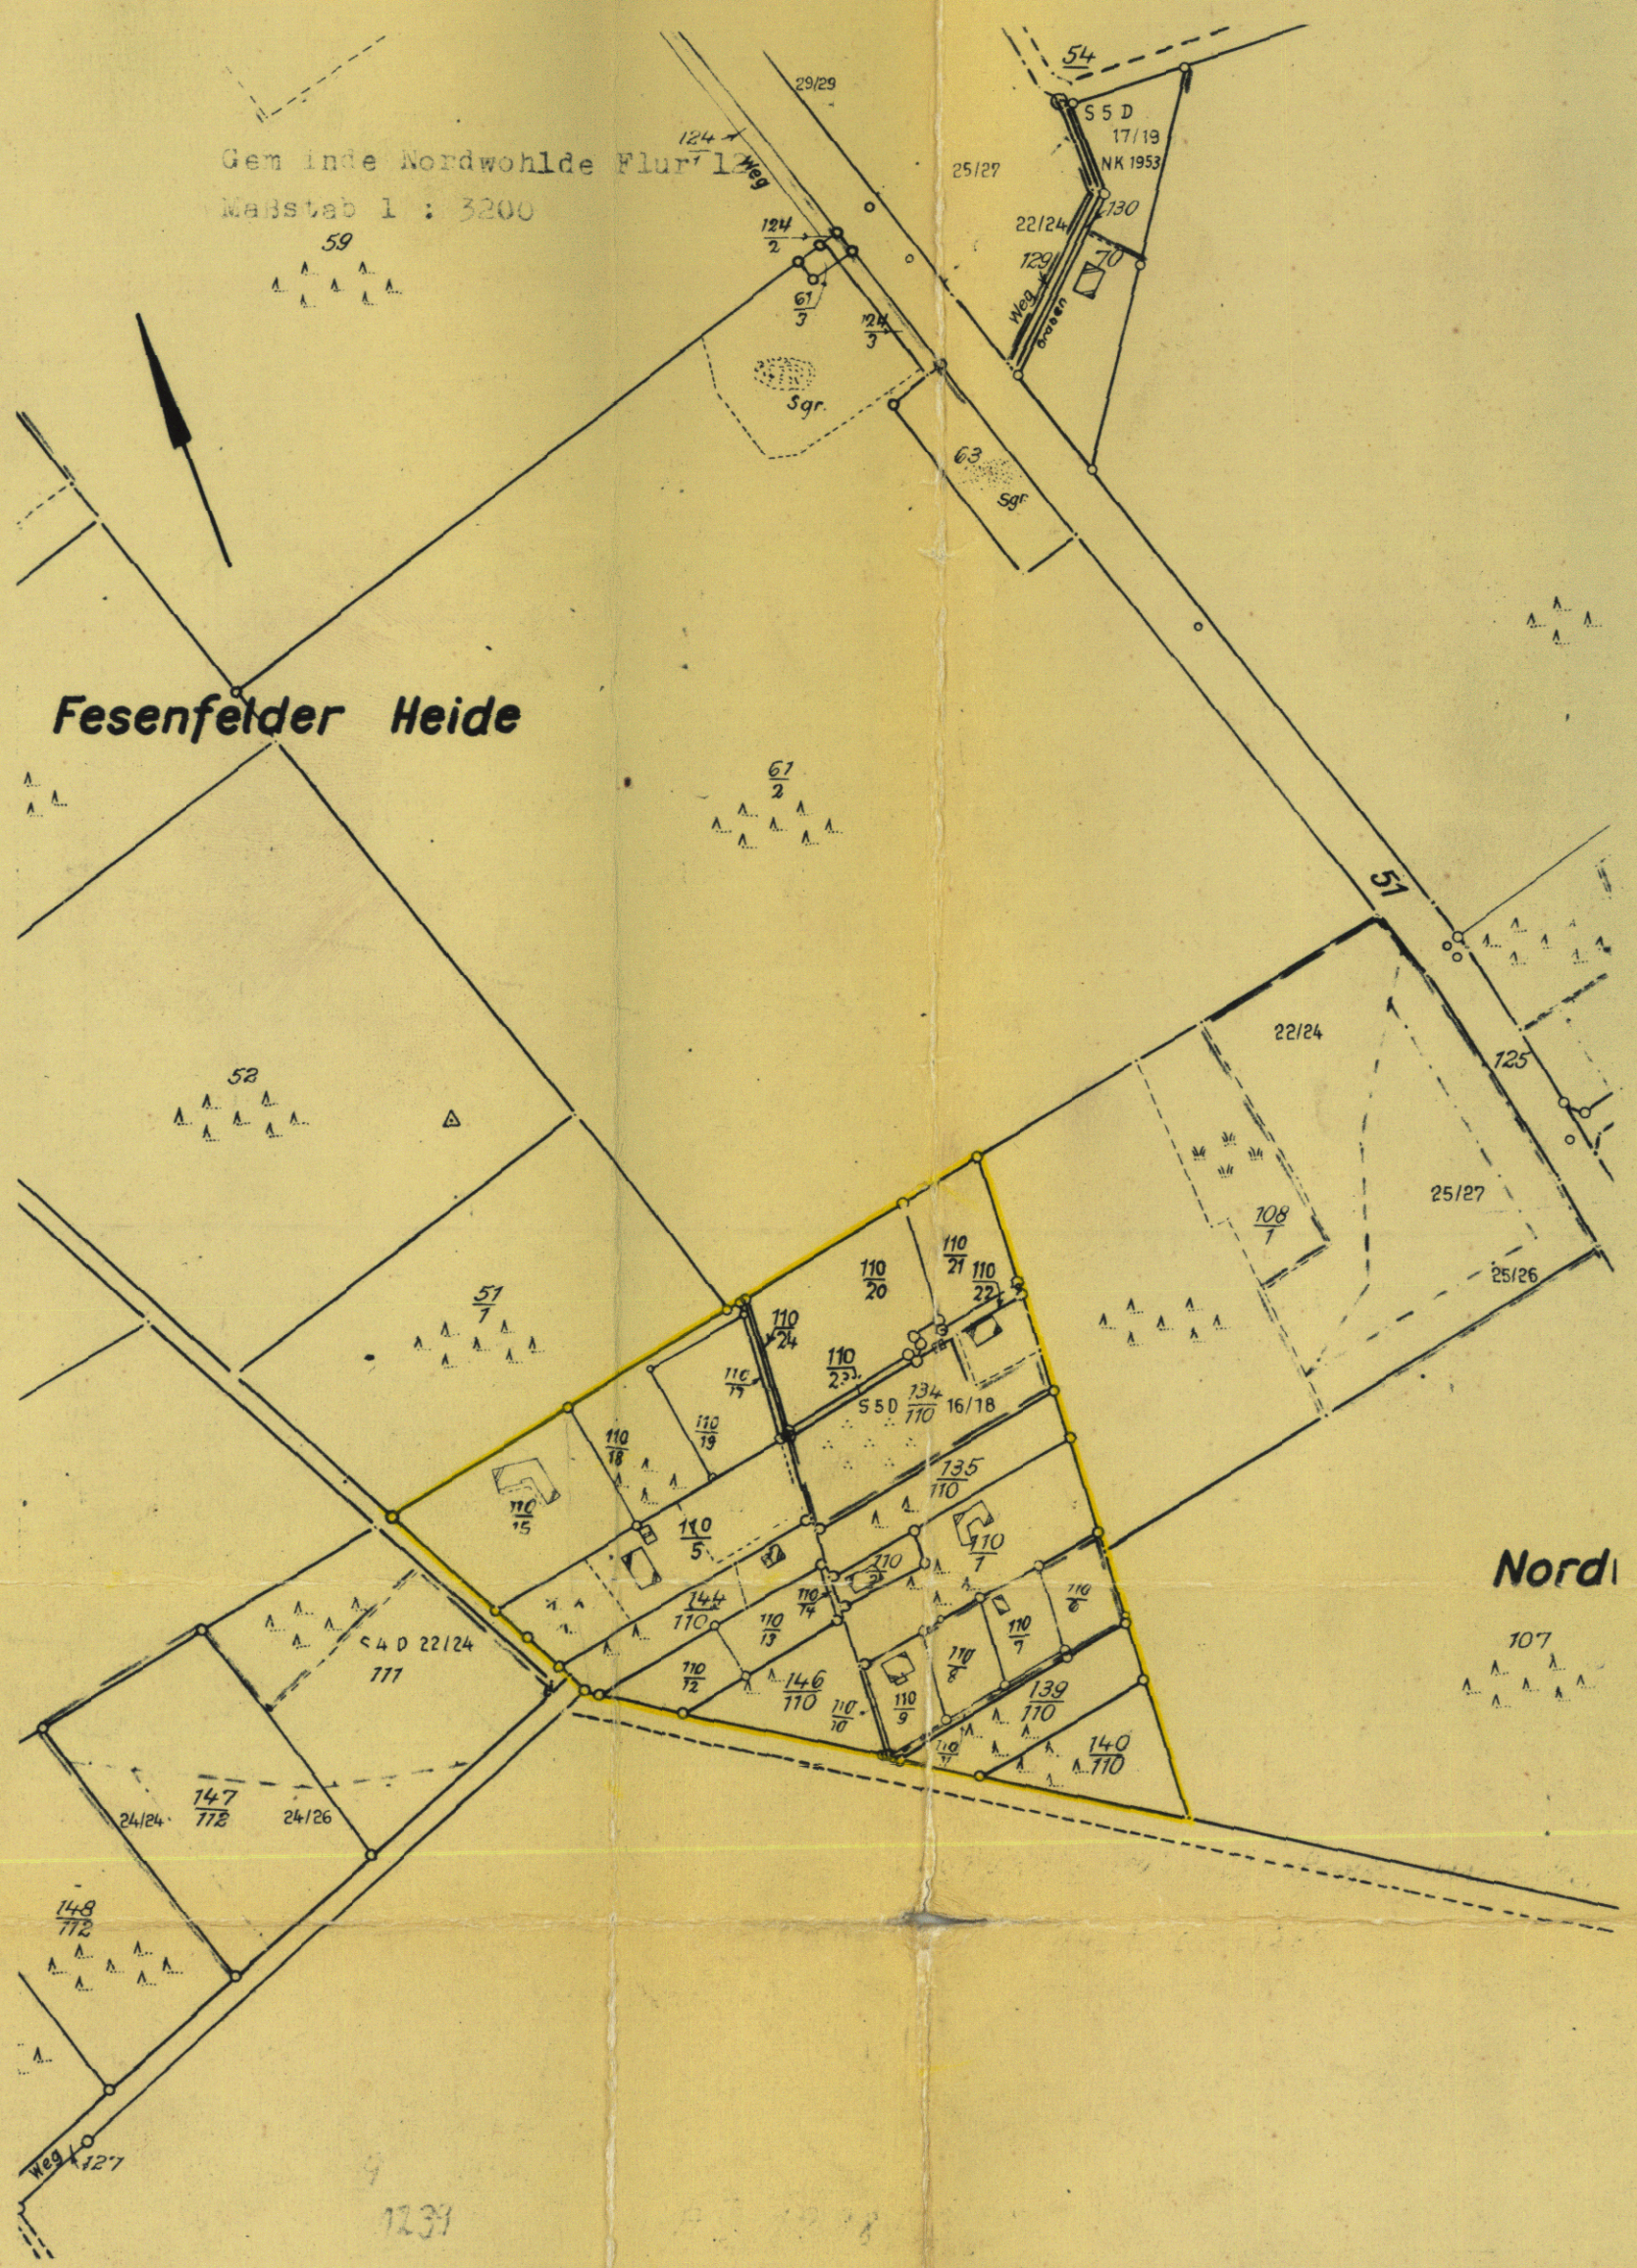

Gem. inde Nordwohlde Flur 1
Maßstab 1 : 3200

Fesenfelder Heide

Nord

Farben- und Zeichenerklärung
— Grenze des Planbereiches
WA Allgem. Wohngebiet
O Offene Bauweise
Z Zahl der Vollgeschosse
2. Gesch. im Dach
GRZ Grundflächenzahl
GFZ Geschosflächenzahl

WA 0 Z=2 GRZ=0,3 GFZ=0,5

BESCHEINIGUNG
Es wird bescheinigt, daß dieser Plan vermessungstechnisch einwandfrei ist und daß sich die eingetragene Planung eindeutig in die Örtlichkeit übertragen läßt.



SYKE, den 21. Mai 1963
KATASTERAMT
Ob.-Reg.VmRat

VERMERK Dem Landkreis Grafschaft Hoya in Syke ist die Vervielfältigung unter den mit Schreiben vom 15.5.63 anerkannten Bedingungen gestattet worden



SYKE, den 27. Mai 1963
KATASTERAMT
S.A.
Ob.-Reg.VmRat

Katasteramt SYKE: Gebühren: 9. DM — Pfg
Kost. Buch Nr. 1239/63/3

BESCHLOSSEN
gemäß § 10 des Bundesbaugesetzes vom 23.6.1960
von der Stadt/Gemeinde Nordwohlde als Satzung.

Nordwohlde, den 23.4.1964



Bürgermeister W. von Wedd
Ratsherr

GENEHMIGT
gemäß § 11 des Bundesbaugesetzes vom 23.6.1960



HANNOVER, den 30.6.65
DER REGIERUNGSPRÄSIDENT
H VI - Nr. 1748/64
Im Auftrage
Regierungs- und Baurat
G.B.R.

BEKANNTGEMACHT
gemäß § 12 des Bundesbaugesetzes vom 23.6.1960

(L.S.) Stadt-/Gemeindedirektor

VERBINDLICHER BAULITPLAN (BEBAUUNGSPLAN)
nach § 9 in Verbindung mit § 30 BBauG

Gem. Nr.	Gemeinde Nordwohlde
Plan-Nr. 77/7	Beb.-Plan „Nordwohlder Heide“
AUFGESTELLT SYKE, den 15.5.63	Landkreis Grafschaft Hoya AL-Plan PL-Ortsplanung
Maßstab: 1:3200	
Blattgröße:	
Gezeichnet:	
Gesehen:	
Geändert:	

